


BLOK II - parter

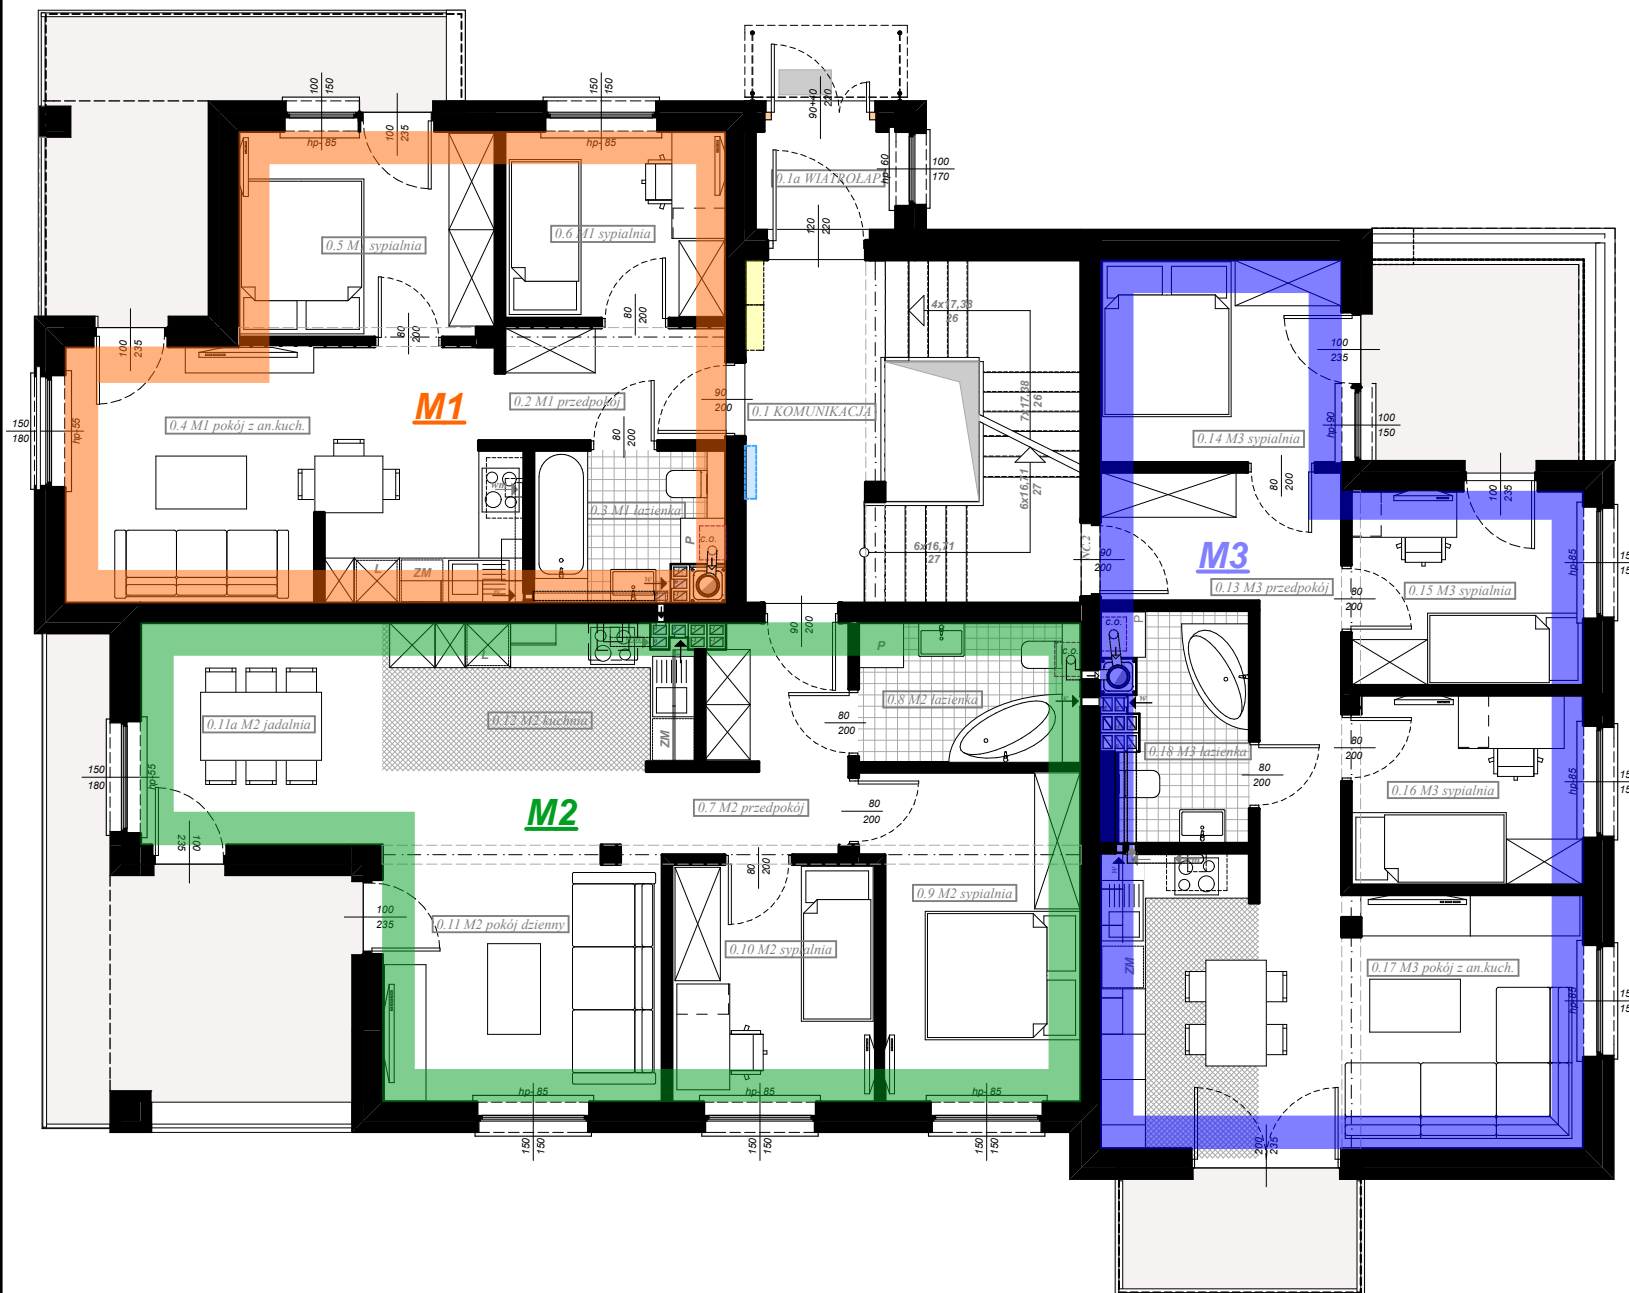

M1

0.2 M1 przedpokój	4,6
0.3 M1 łazienka	4,8
0.4 M1 pokój z an.kuch.	19,9
0.5 M1 sypialnia	9,2
0.6 M1 sypialnia	7,3
	45,8 m²

M2

0.7 M2 przedpokój	6,4
0.8 M2 łazienka	5,5
0.9 M2 sypialnia	11,8
0.10 M2 sypialnia	8,5
0.11 M2 pokój dzienny	16,2
0.11a M2 jadalnia	9,4
0.12 M2 kuchnia	7,9
	65,7 m²

M3

0.13 M3 przedpokój	9,9
0.14 M3 sypialnia	8,6
0.15 M3 sypialnia	7,9
0.16 M3 sypialnia	7,7
0.17 M3 pokój z an.kuch.	22,4
0.18 M3 łazienka	5,5
	62,0 m²