


BLOK nr I - parter

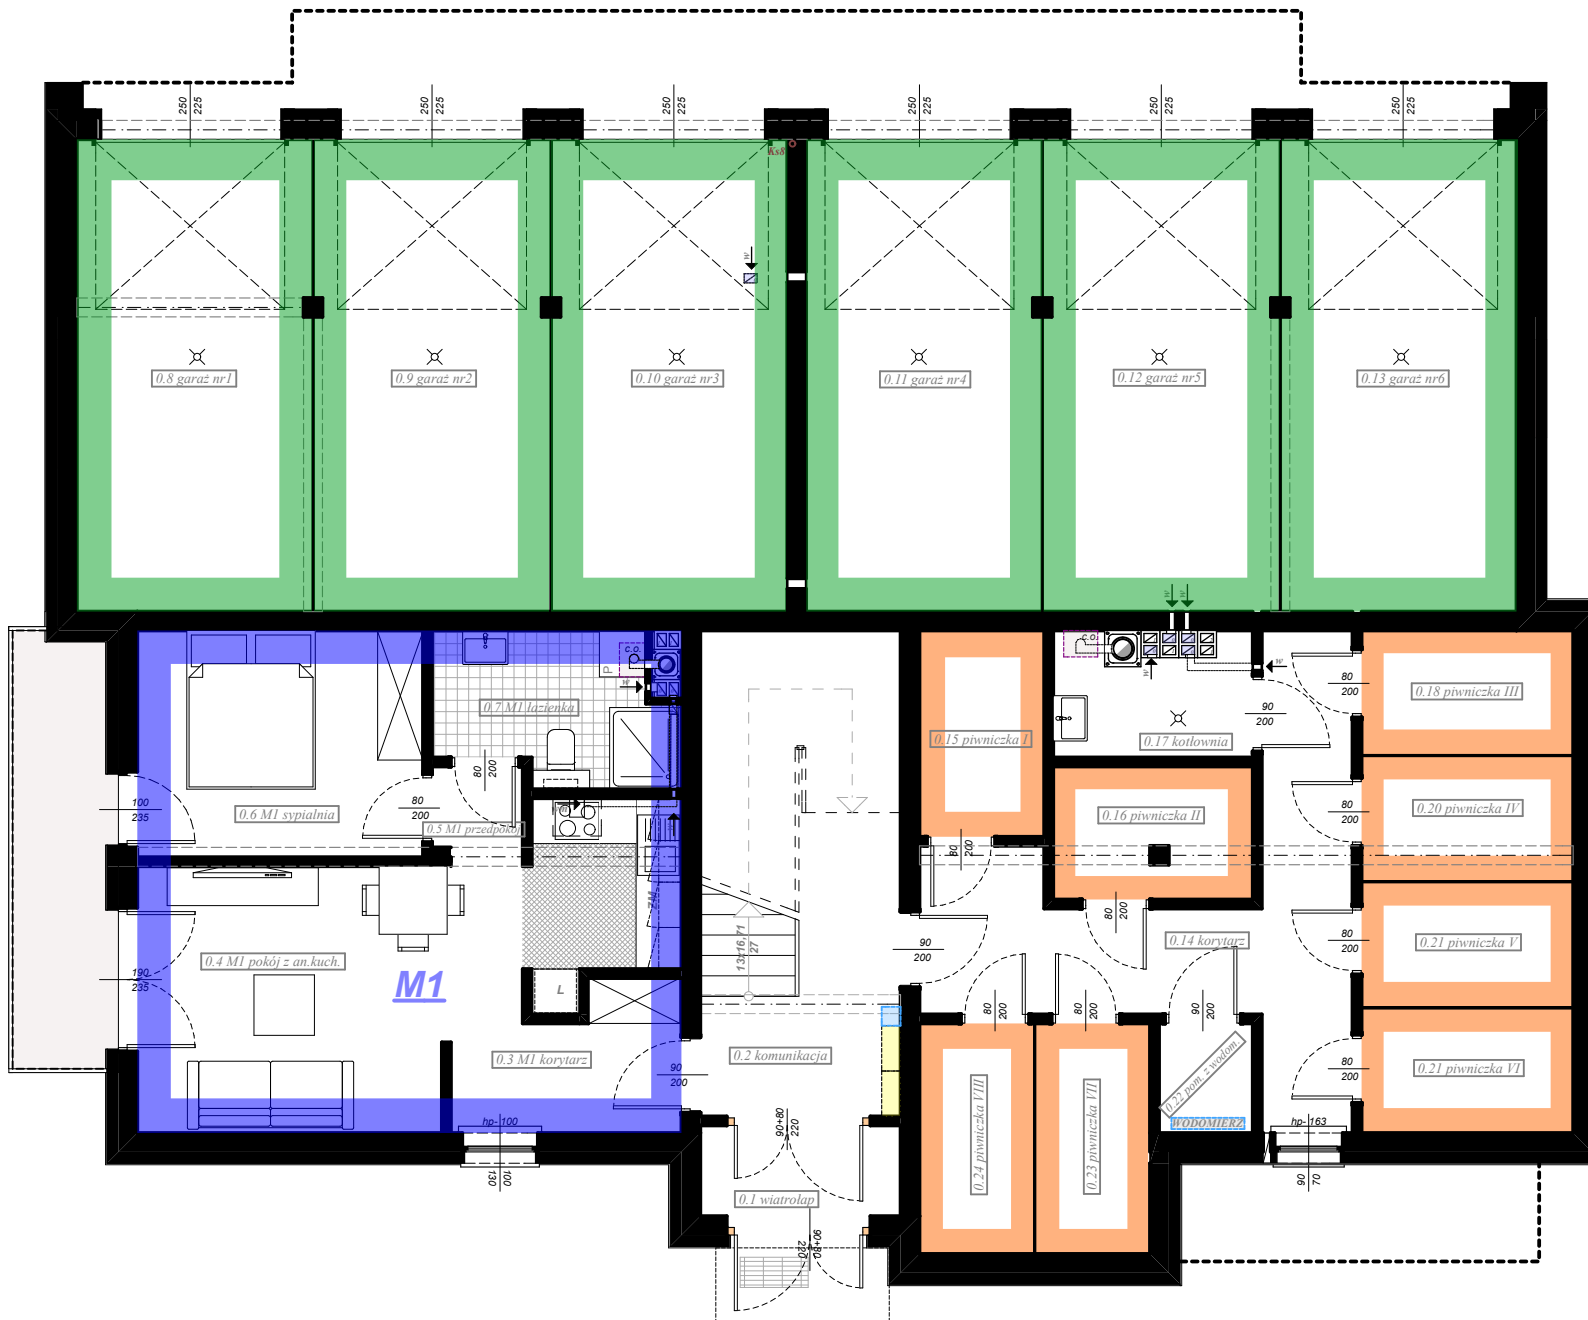

0.1 wiatrolap	3,2
0.2 komunikacja	17,0
0.8 garaż nr1	19,4
0.9 garaż nr2	19,4
0.10 garaż nr3	19,4
0.11 garaż nr4	19,4
0.12 garaż nr5	19,4
0.13 garaż nr6	19,4
0.14 korytarz	15,7
0.15 piwniczka I	4,5
0.16 piwniczka II	4,6
0.17 kotłownia	3,8
0.18 piwniczka III	4,6
0.20 piwniczka IV	4,6
0.21 piwniczka V	4,6
0.21 piwniczka VI	4,6
0.22 pom. z wodom.	1,8
0.23 piwniczka VII	4,6
0.24 piwniczka VIII	4,6

M1	
0.3 M1 korytarz	5,0
0.4 M1 pokój z an.kuch.	21,6
0.5 M1 przedpokój	1,5
0.6 M1 sypialnia	11,3
0.7 M1 łazienka	5,9
	45,3 m²