


BLOK nr I - I piętro

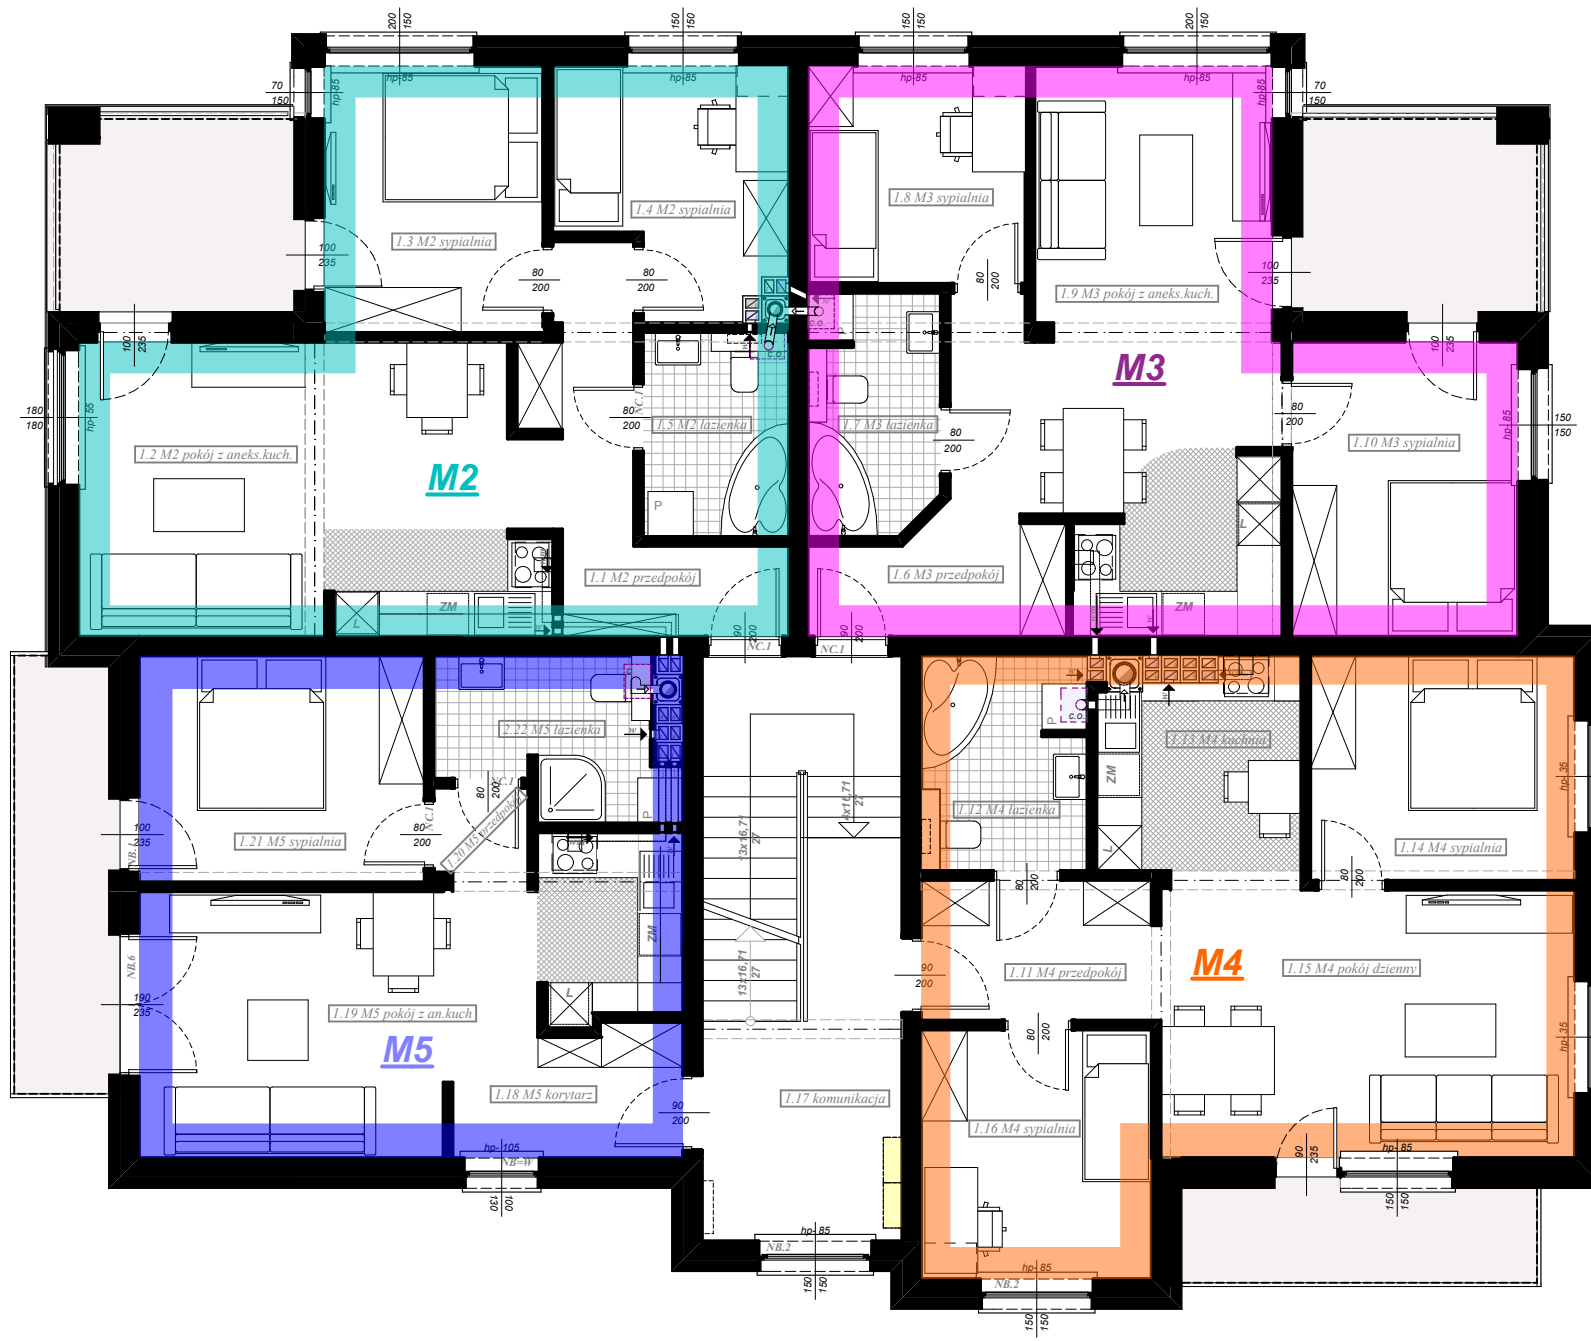

M2	
1.1 M2 przedpokój	9,1
1.2 M2 pokój z aneks.kuch.	22,9
1.3 M2 sypialnia	10,2
1.4 M2 sypialnia	8,9
1.5 M2 łazienka	5,2
56,3 m²	

M3	
1.6 M3 przedpokój	7,8
1.7 M3 łazienka	5,5
1.8 M3 sypialnia	8,3
1.9 M3 pokój z aneks.kuch.	23,6
1.10 M3 sypialnia	11,7
56,9 m²	

M4	
1.11 M4 przedpokój	5,8
1.12 M4 łazienka	6,3
1.13 M4 kuchnia	7,5
1.14 M4 sypialnia	10,4
1.15 M4 pokój dzienny	19,4
1.16 M4 sypialnia	10,1
59,5 m²	

M5	
1.18 M5 korytarz	4,8
1.19 M5 pokój z an.kuch	21,7
1.20 M5 przedpokój	1,7
2.22 M5 łazienka	5,8
1.21 M5 sypialnia	11,3
45,3 m²	