


BLOK NR 6

ZESTAWIENIE POWIERZCHNI PODDASZA

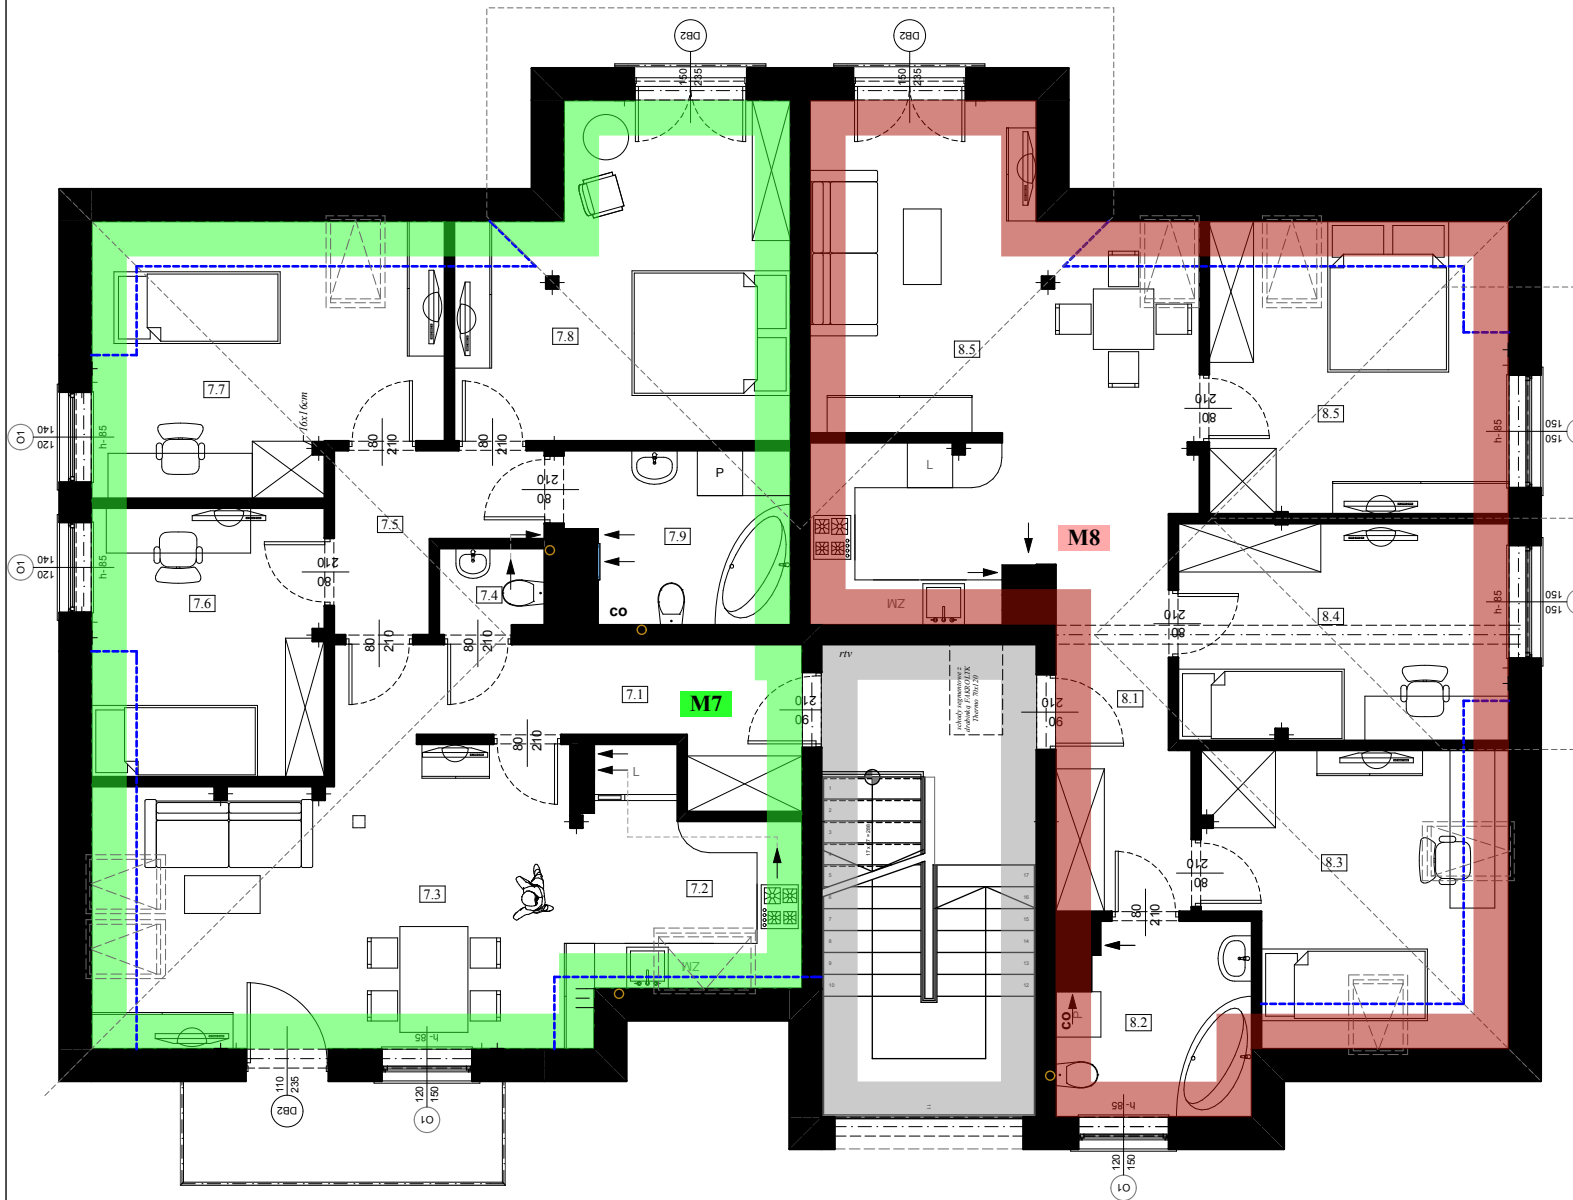

ZESTAWIENIE POWIERZCHNI UŻYTKOWEJ MIESZKANIA "M7"

Nr strefy	Nazwa strefy	Powierzchnia użytkowa
7.1	p.pokój	9,13 ⁶
7.2	kuchnia	7,43 ⁸
7.3	jadalnia+salon	21,65 ¹
7.4	wc	1,63 ³
7.5	korytarz	5,07 ¹
7.6	sypialnia	10,01 ⁷
7.7	sypialnia	12,47 ⁷
7.8	sypialnia	17,41 ⁶
7.9	łazienka	6,53
		91,36⁹ m²

ZESTAWIENIE POWIERZCHNI UŻYTKOWEJ MIESZKANIA "M8"

Nr strefy	Nazwa strefy	Powierzchnia użytkowa
8.1	p.pokój	7,57 ²
8.2	łazienka	6,29 ⁹
8.3	sypialnia	10,72 ⁴
8.4	sypialnia	12,29 ⁷
8.5	kuachnia+salon	29,22 ⁵
8.5	sypialnia	12,51 ⁵
		78,63² m²

ZESTAWIENIE POWIERZCHNI UŻYTKOWEJ KOMUNIKACJI

Nr strefy	Nazwa strefy	Powierzchnia użytkowa
k	komunikacja	6,76 ²
		6,76² m²

