



**RZUT PARTERU**

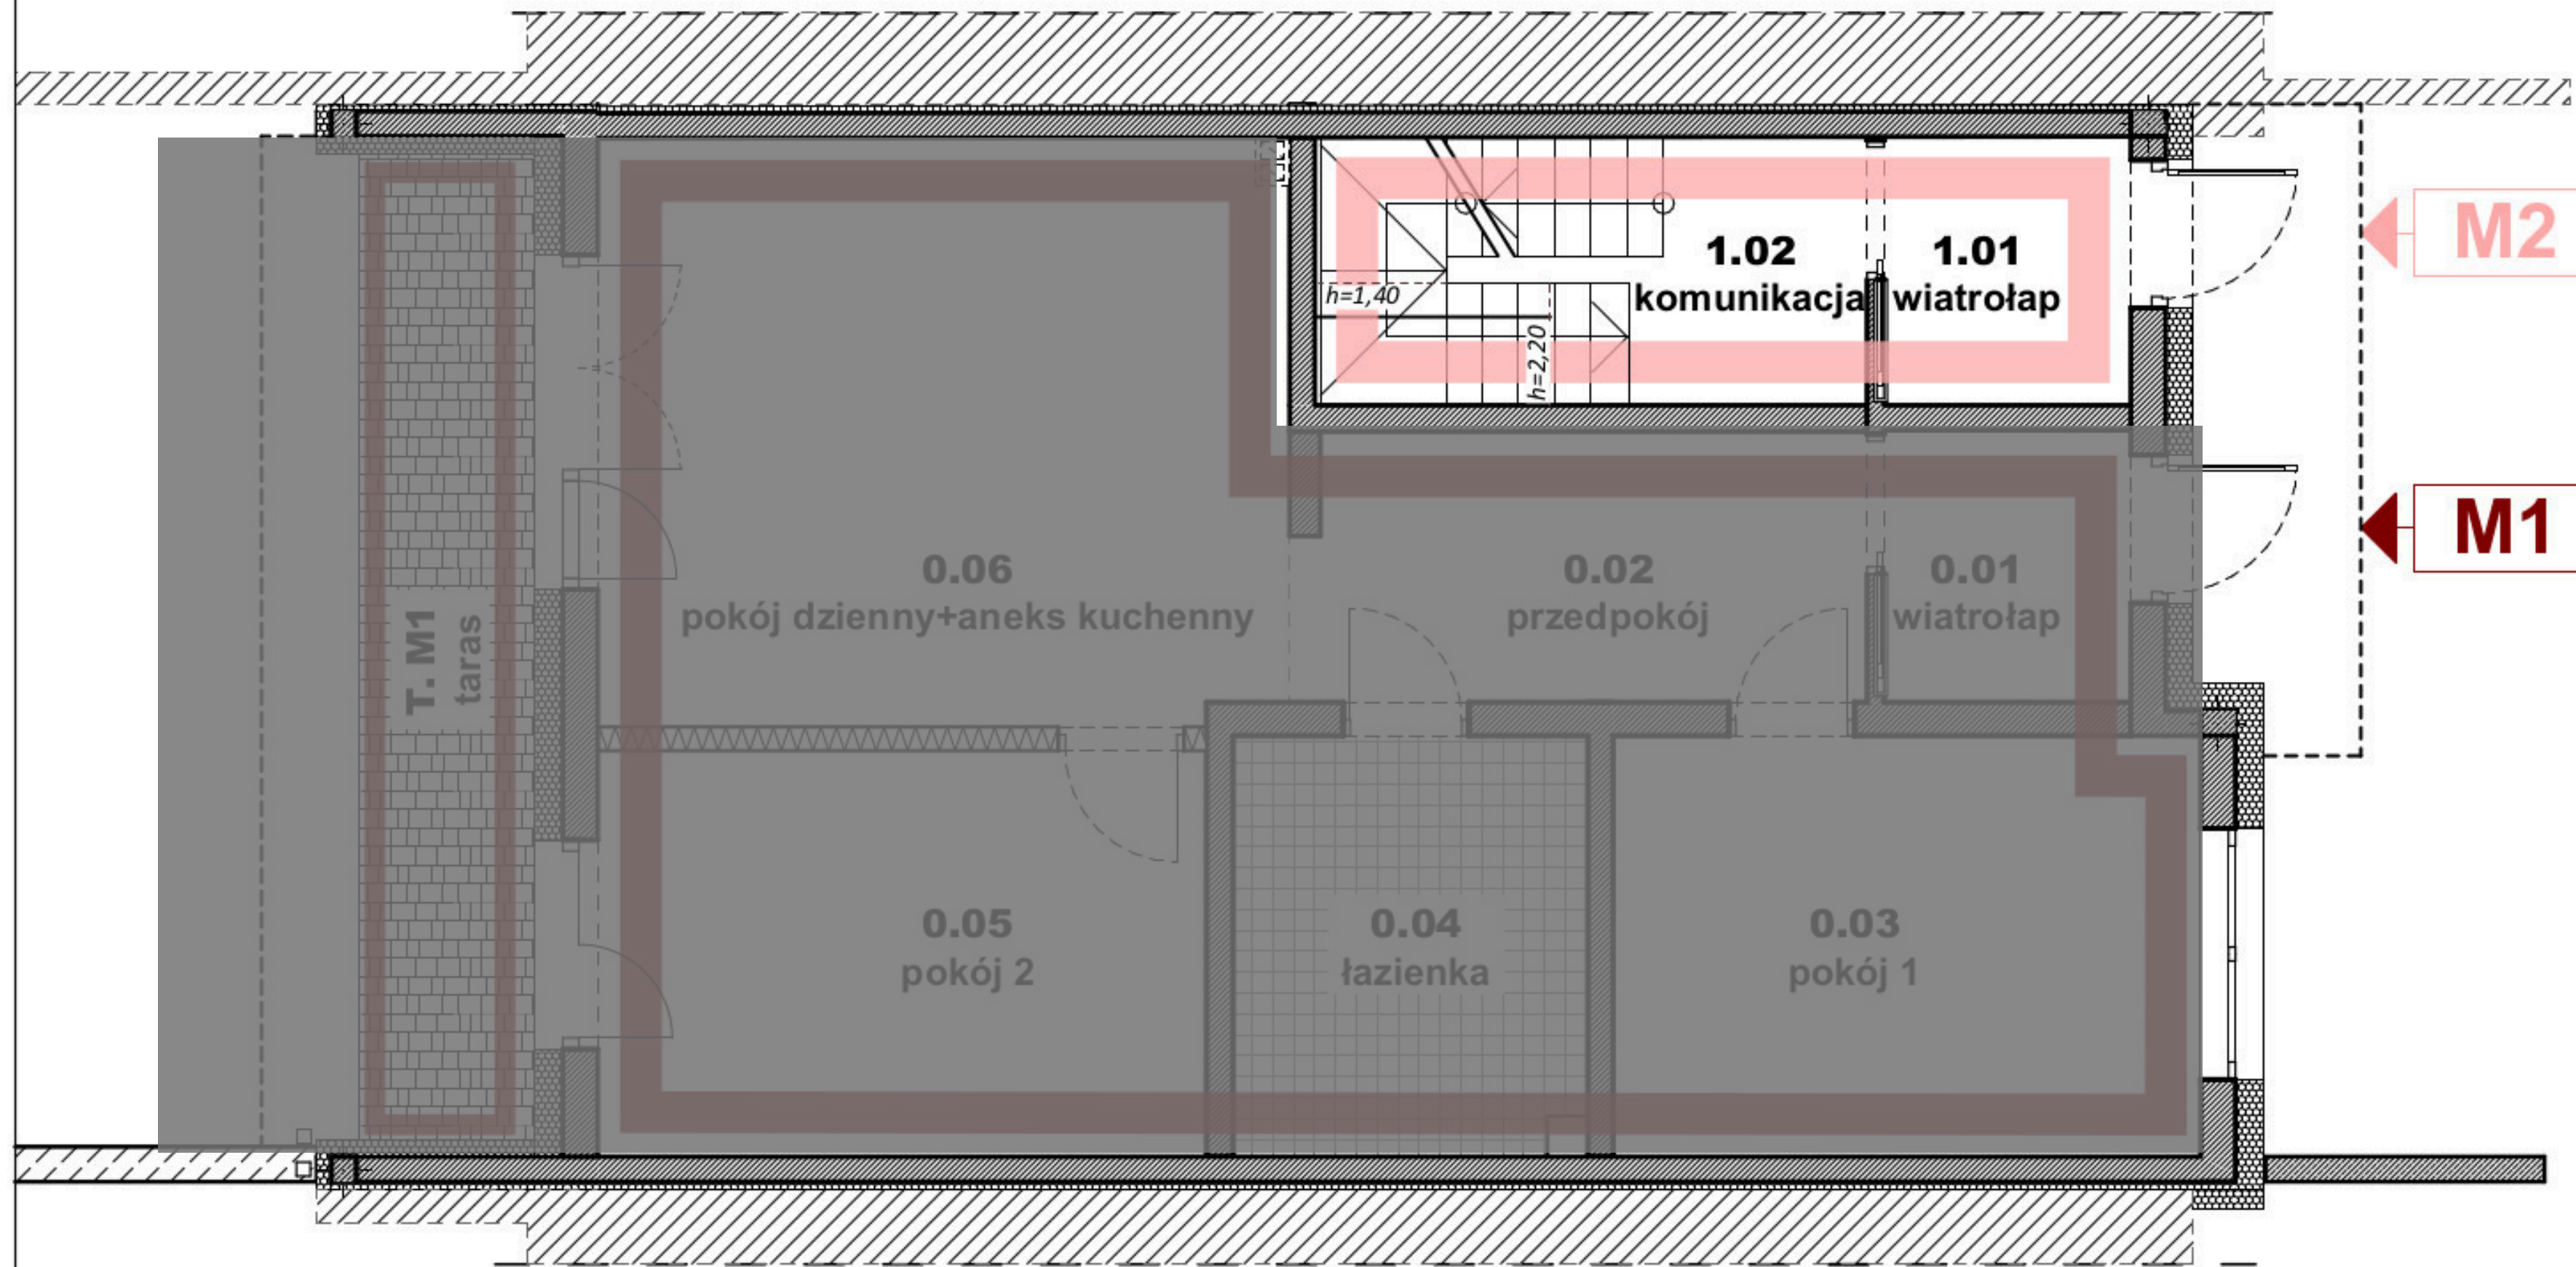

**RZUT PIĘTRA**

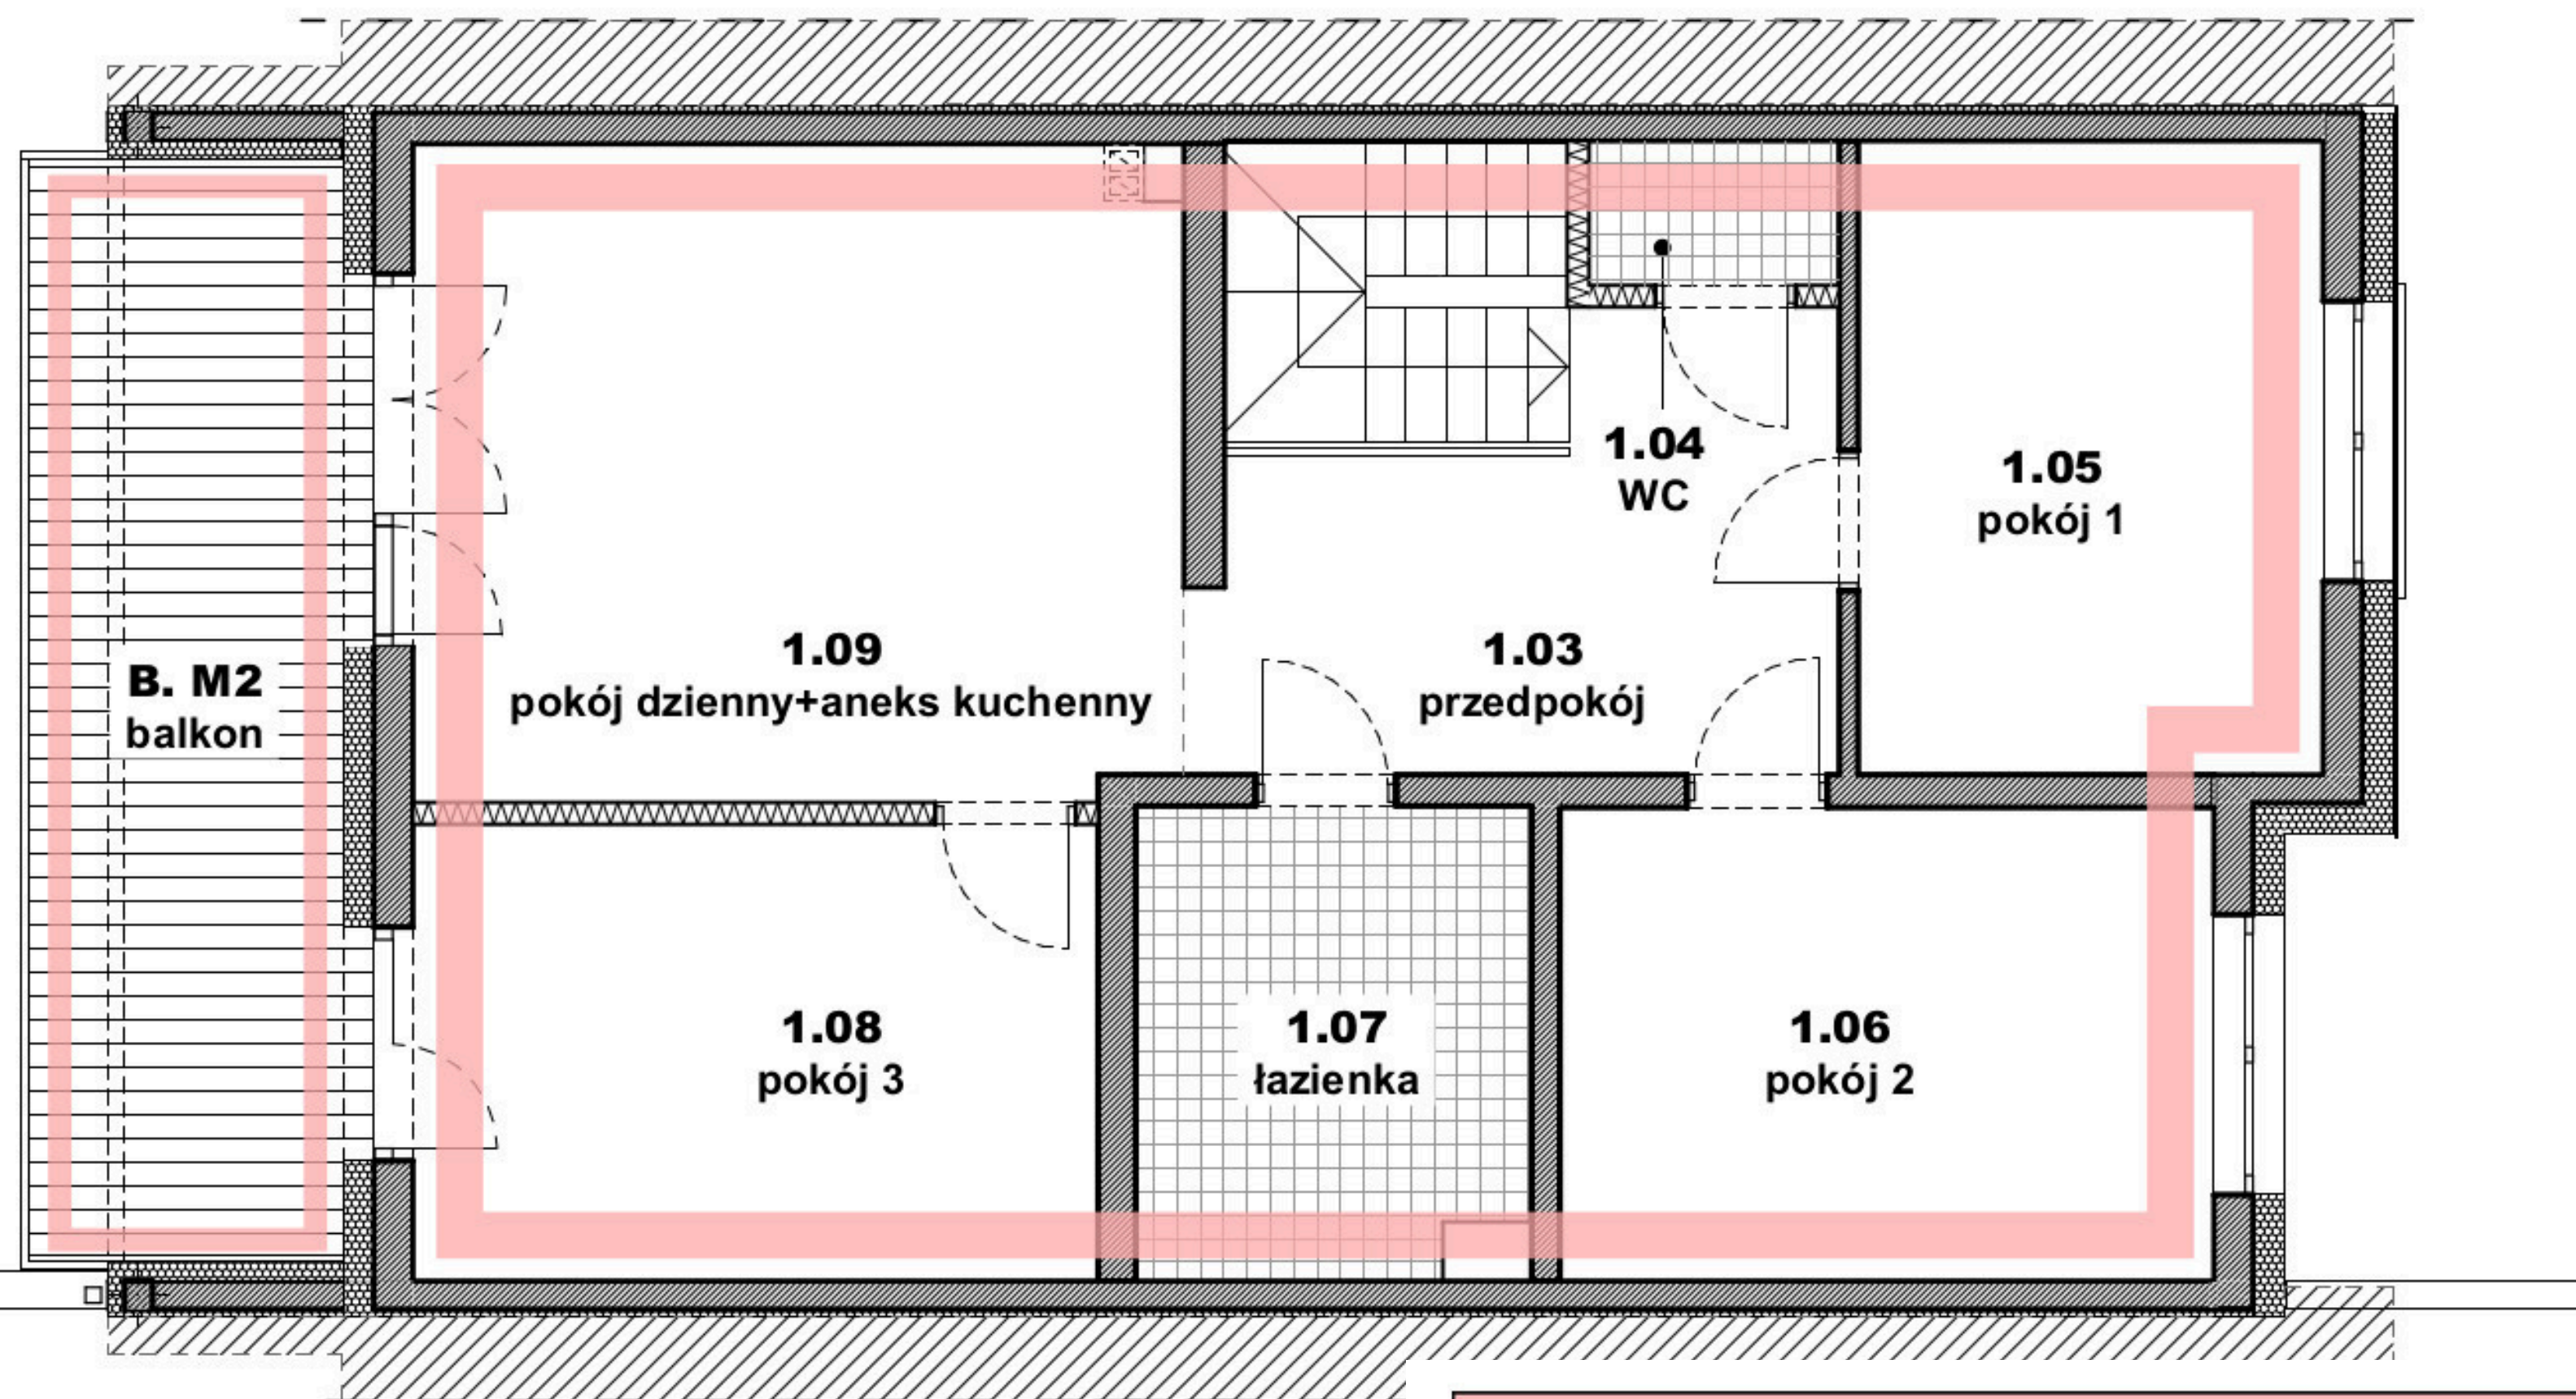

**POWIERZCHNIE - MIESZKANIE M2**

nr pom.	nazwa pomieszczenia	powierzchnia (m <sup>2</sup> )
1.01	wiatrołap	3,41
1.02	komunikacja	4,57
1.03	przedpokój	10,23
1.04	WC	1,49
1.05	pokój 1	12,14
1.06	pokój 2	12,75
1.07	łazienka	7,53
1.08	pokój 3	12,89
1.09	pokój dzienny+aneks kuchenny	20,71
		<b>85,72 m<sup>2</sup></b>
B. M2	balkon	14,21

**Apartamenty Zalesie**  
**15C/2**