


# II PIĘTRO

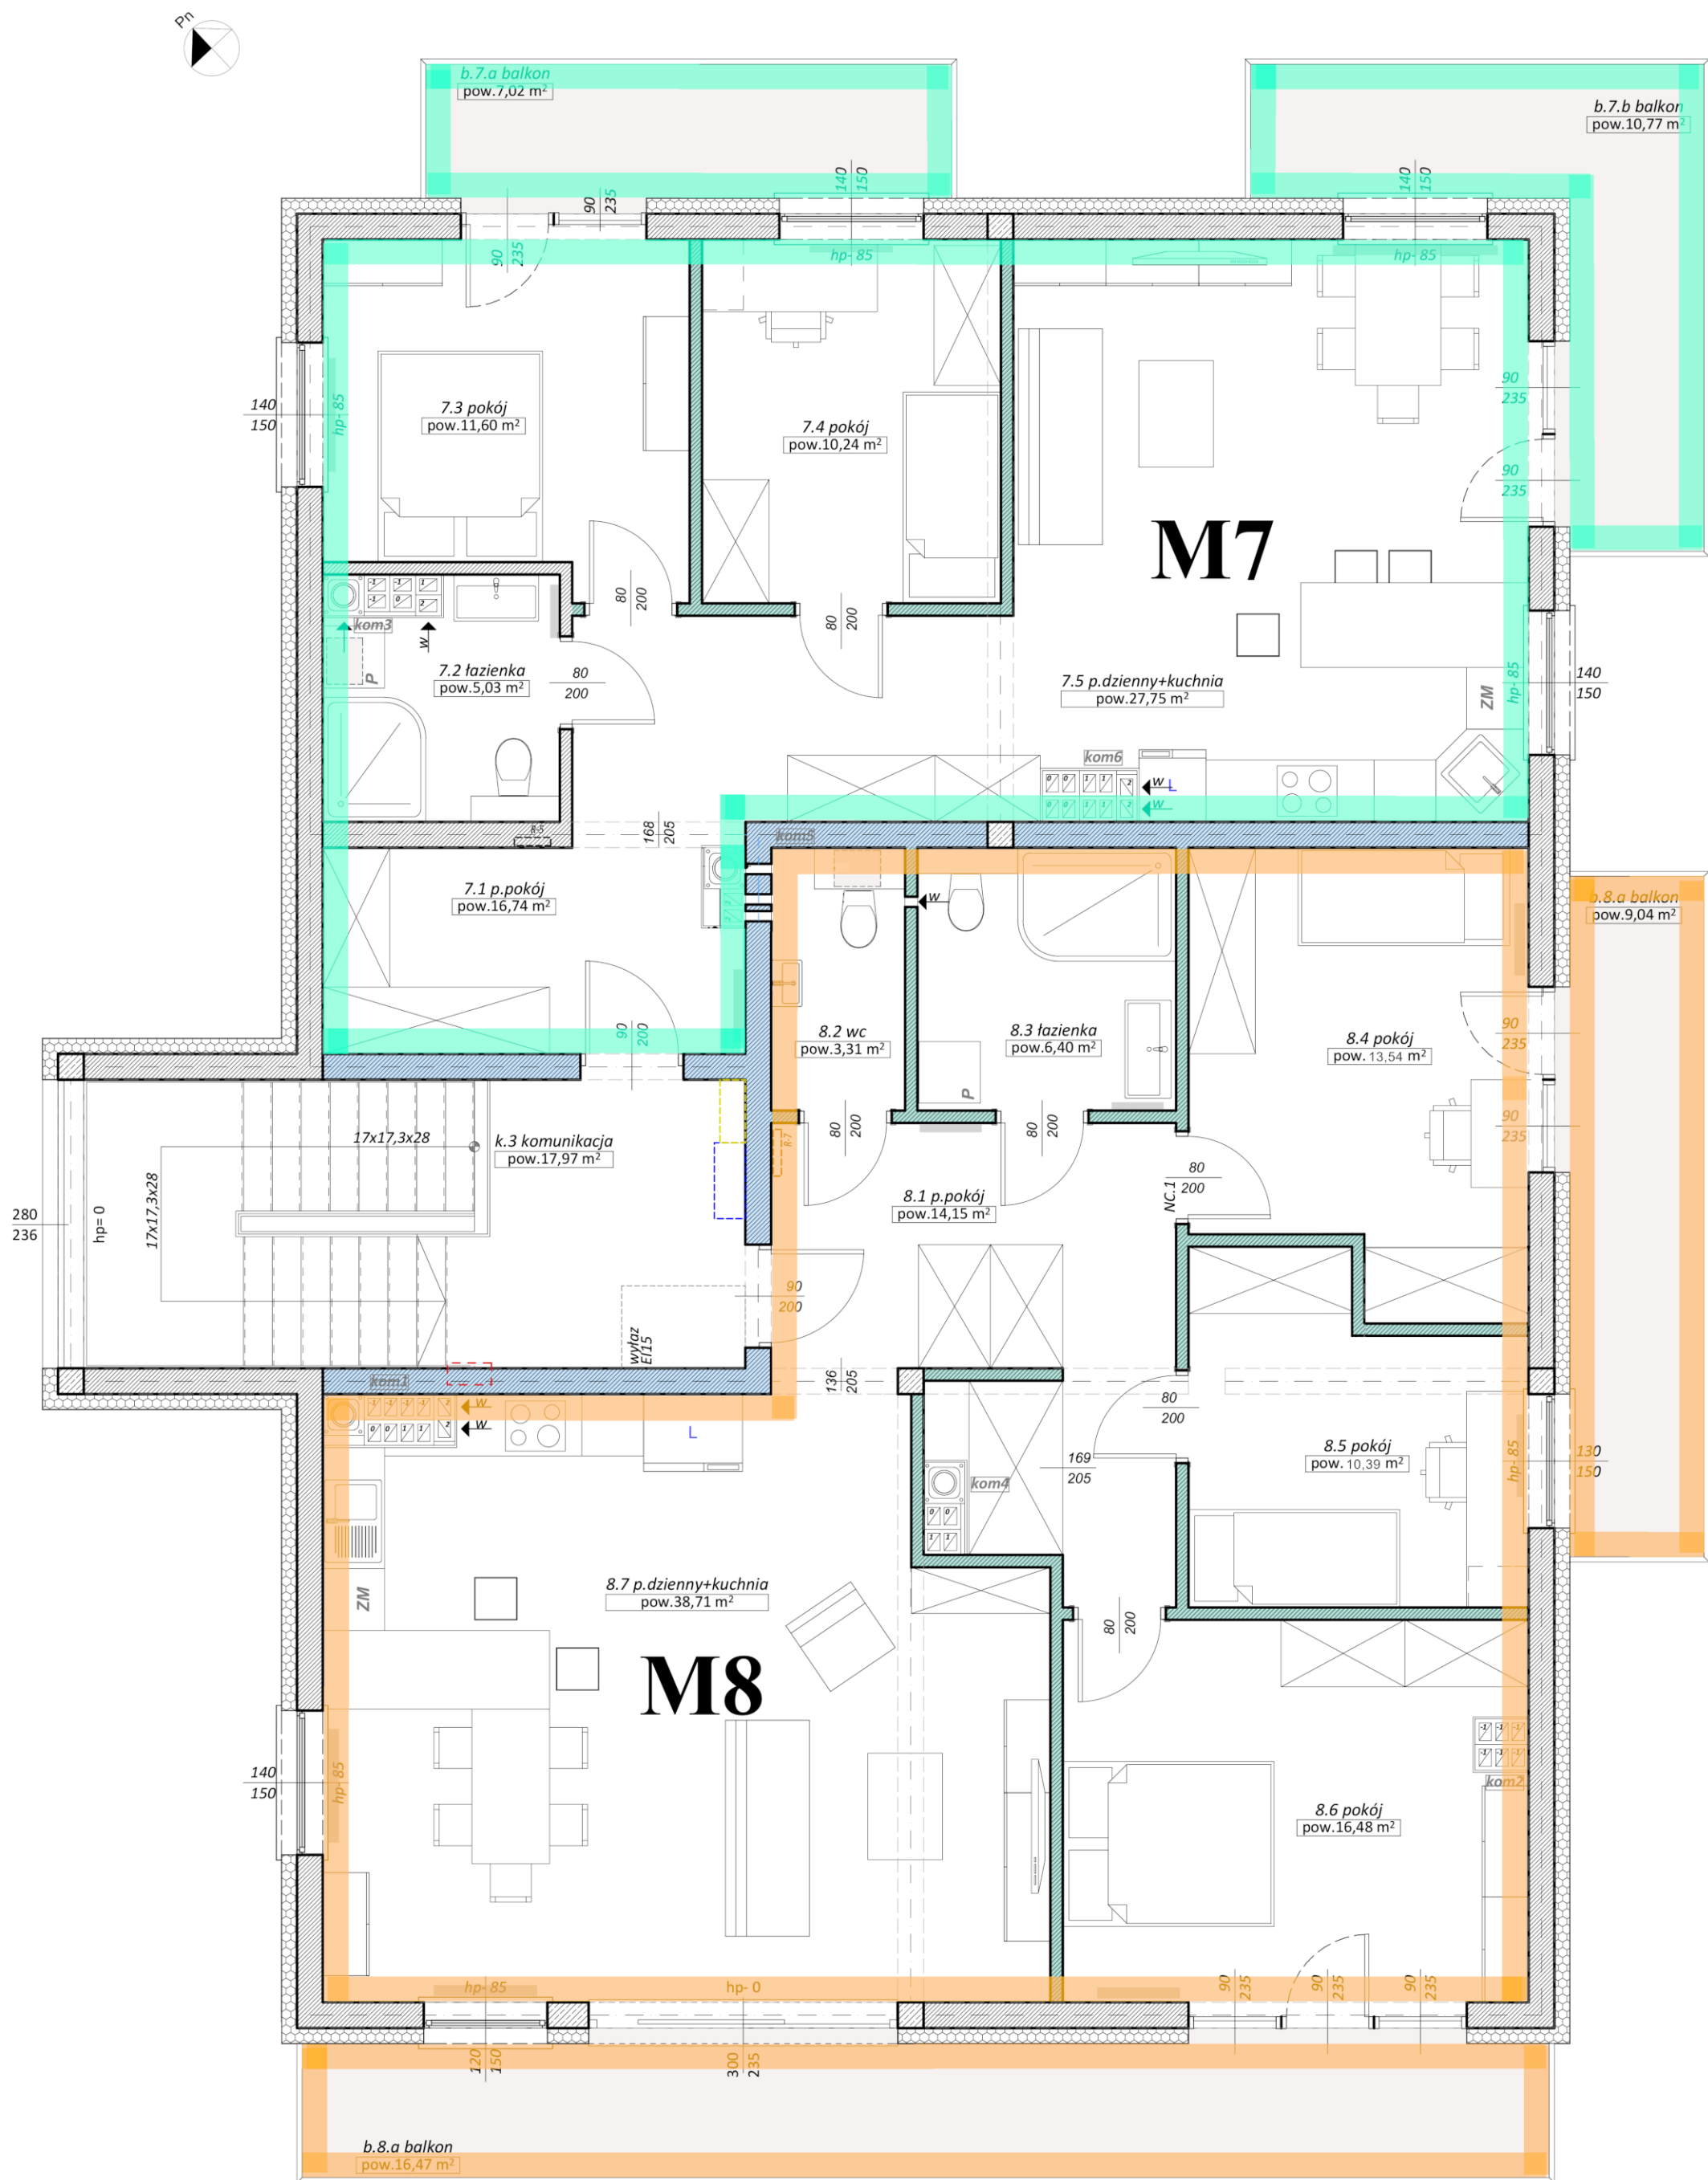

| Pow. użytkowa mieszkania M7 |                   |          |
|-----------------------------|-------------------|----------|
| Nazwa strefy                |                   | pow.(m2) |
| 7.1                         | p.pokój           | 16,74    |
| 7.2                         | łazienka          | 5,03     |
| 7.3                         | pokój             | 11,60    |
| 7.4                         | pokój             | 10,24    |
| 7.5                         | p.dzienny+kuchnia | 27,75    |
|                             |                   | 71,36 m2 |
| b.7.a                       | balkon            | 7,02     |
| b.7.b                       | balkon            | 10,77    |

| Pow. użytkowa mieszkania M8 |                   |           |
|-----------------------------|-------------------|-----------|
| Nazwa strefy                |                   | pow.(m2)  |
| 8.1                         | p.pokój           | 14,15     |
| 8.2                         | wc                | 3,31      |
| 8.3                         | łazienka          | 6,40      |
| 8.4                         | pokój             | 13,54     |
| 8.5                         | pokój             | 10,39     |
| 8.6                         | pokój             | 16,48     |
| 8.7                         | p.dzienny+kuchnia | 38,71     |
|                             |                   | 102,98 m2 |
| b.8.a                       | balkon            | 9,05      |
| b.8.a                       | balkon            | 16,47     |