


# I PIĘTRO

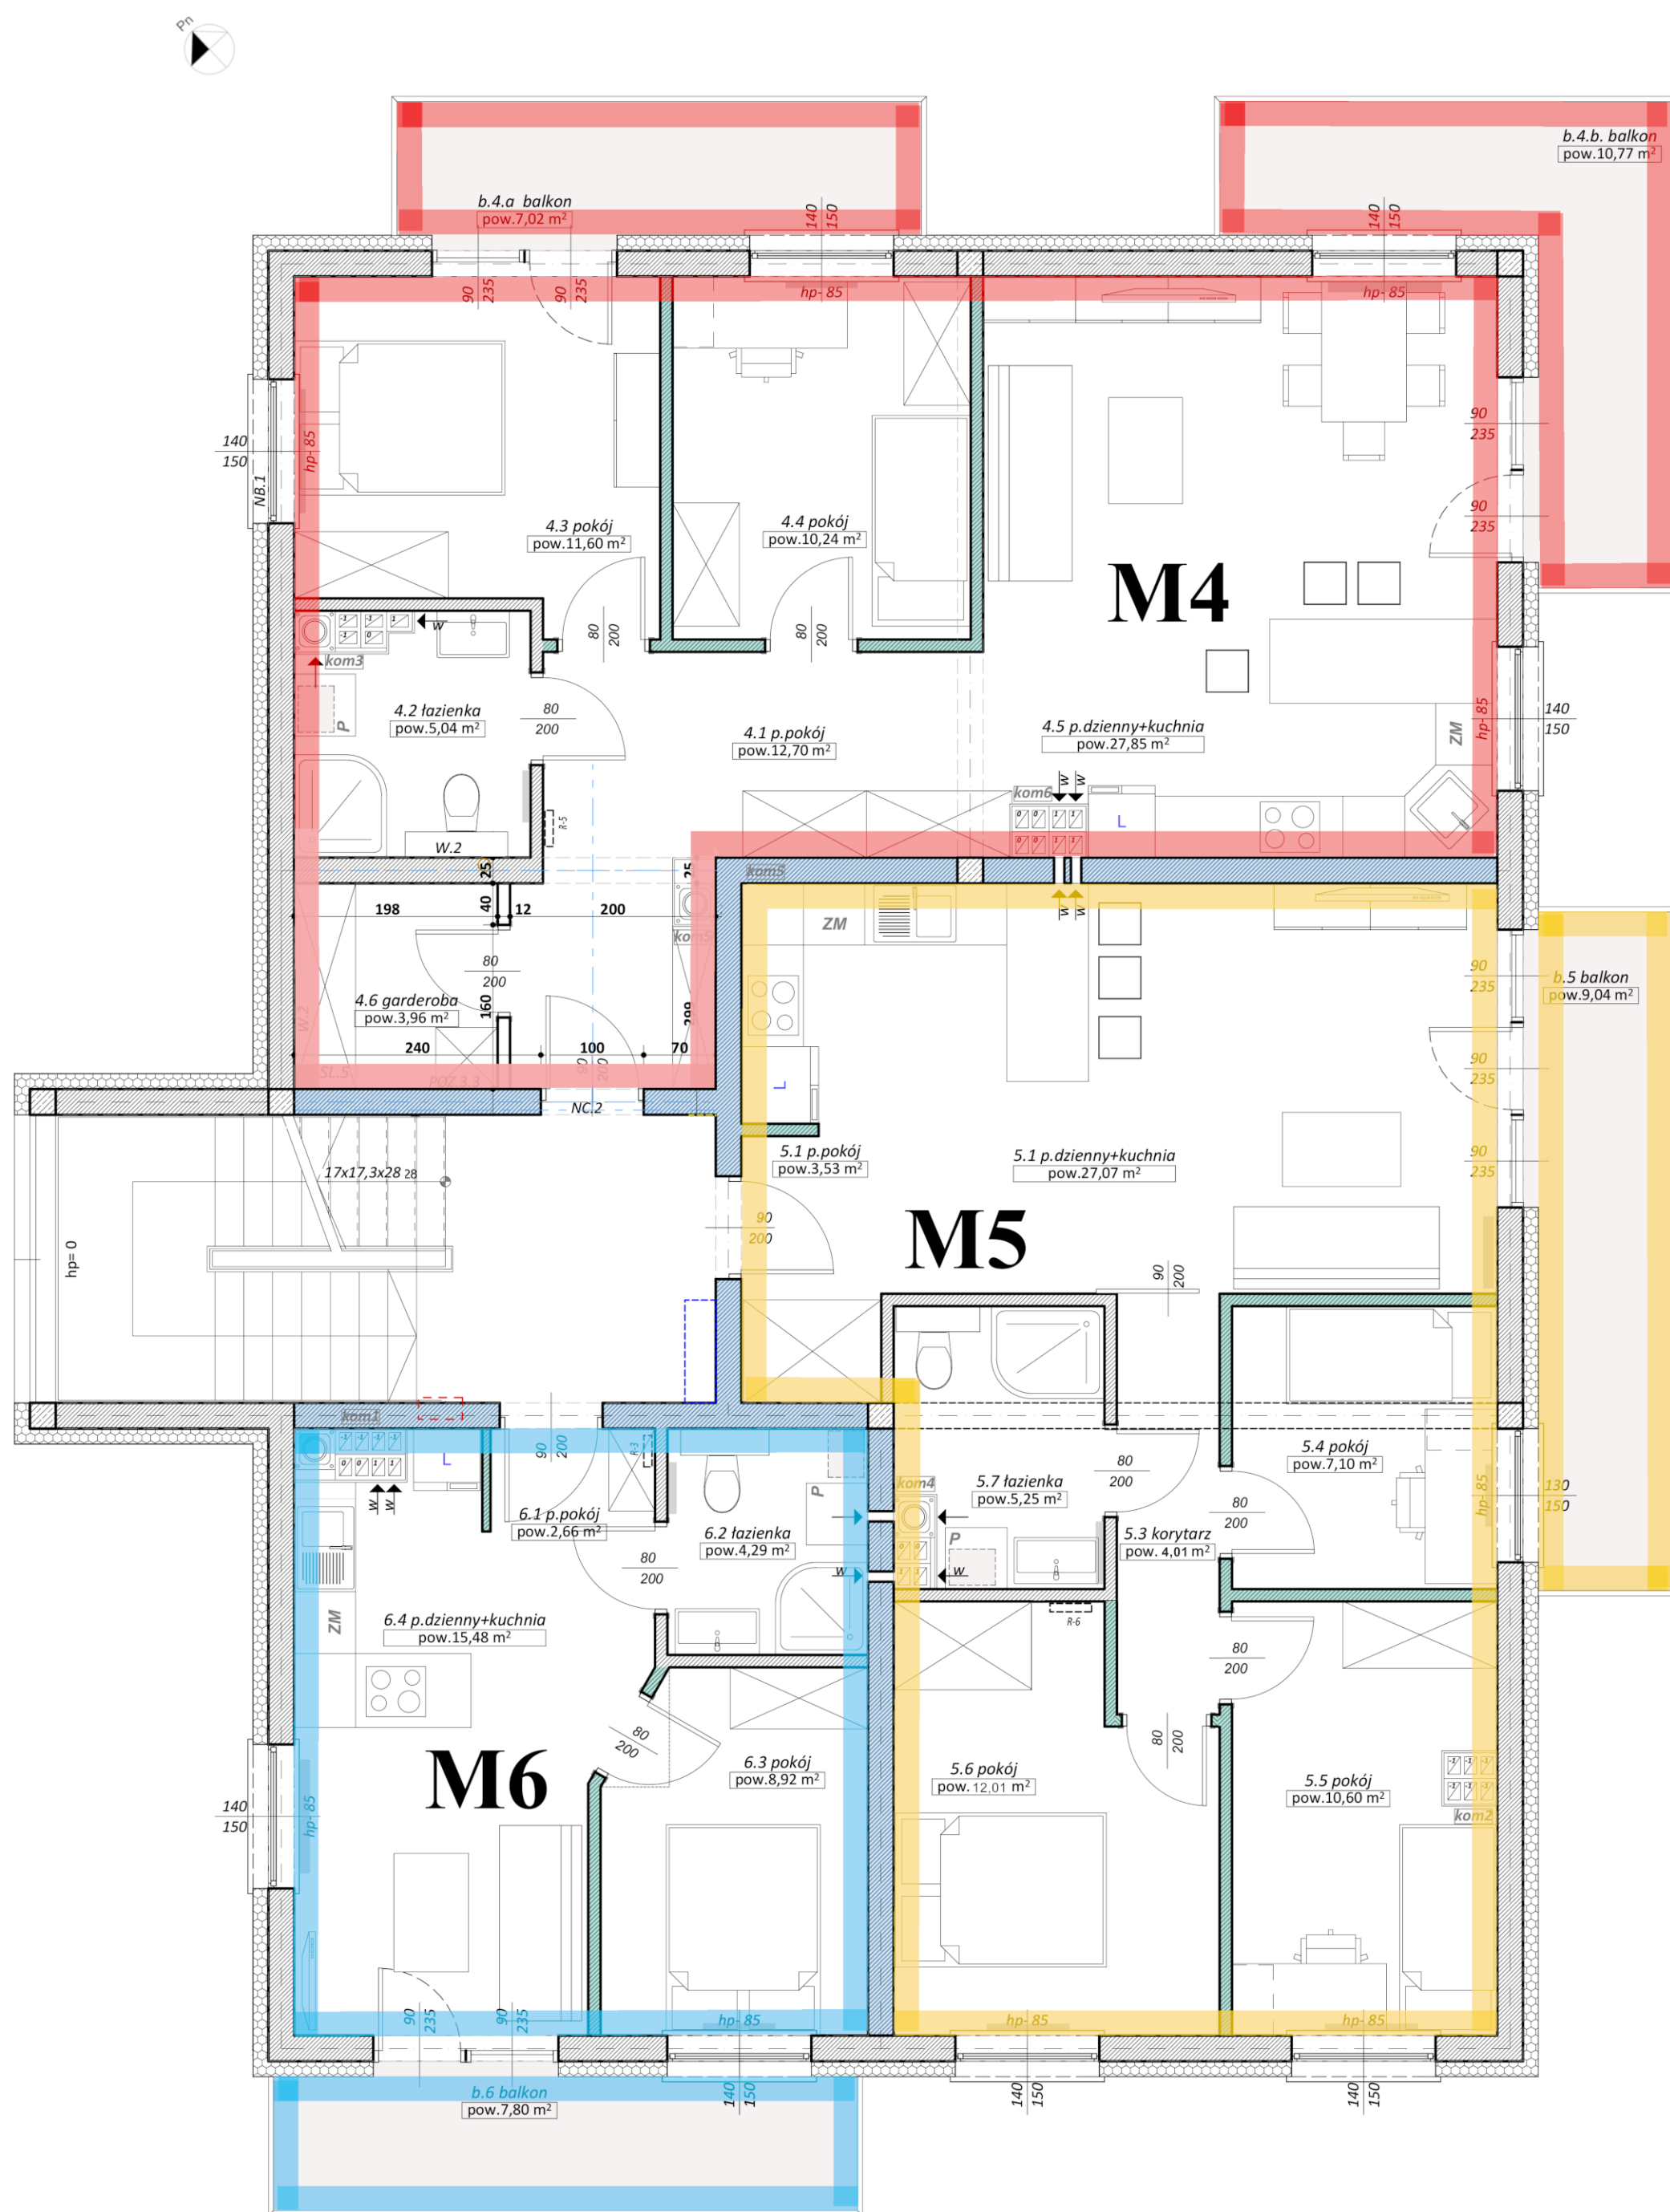

| Pow. użytkowa mieszkania M4 |                   |                 |
|-----------------------------|-------------------|-----------------|
| Nazwa strefy                |                   | pow.(m2)        |
| 4.1                         | p.pokój           | 12,70           |
| 4.2                         | łazienka          | 5,04            |
| 4.3                         | pokój             | 11,60           |
| 4.4                         | pokój             | 10,24           |
| 4.5                         | p.dzienny+kuchnia | 27,85           |
| 4.6                         | garderoba         | 3,96            |
|                             |                   | <b>71,39 m2</b> |
| b.4.a                       | balkon            | 7,02            |
| b.4.b.                      | balkon            | 10,77           |

| Pow. użytkowa mieszkania M5 |                   |                 |
|-----------------------------|-------------------|-----------------|
| Nazwa strefy                |                   | pow.(m2)        |
| 5.1                         | p.dzienny+kuchnia | 27,07           |
| 5.1                         | p.pokój           | 3,53            |
| 5.3                         | korytarz          | 4,01            |
| 5.4                         | pokój             | 7,10            |
| 5.5                         | pokój             | 10,60           |
| 5.6                         | pokój             | 12,01           |
| 5.7                         | łazienka          | 5,25            |
|                             |                   | <b>69,57 m2</b> |
| b.5                         | balkon            | 9,05            |

| Pow. użytkowa mieszkania M6 |                   |                 |
|-----------------------------|-------------------|-----------------|
| Nazwa strefy                |                   | pow.(m2)        |
| 6.1                         | p.pokój           | 2,66            |
| 6.2                         | łazienka          | 4,29            |
| 6.3                         | pokój             | 8,92            |
| 6.4                         | p.dzienny+kuchnia | 15,48           |
|                             |                   | <b>31,35 m2</b> |
| b.6                         | balkon            | 7,80            |