


PARTER

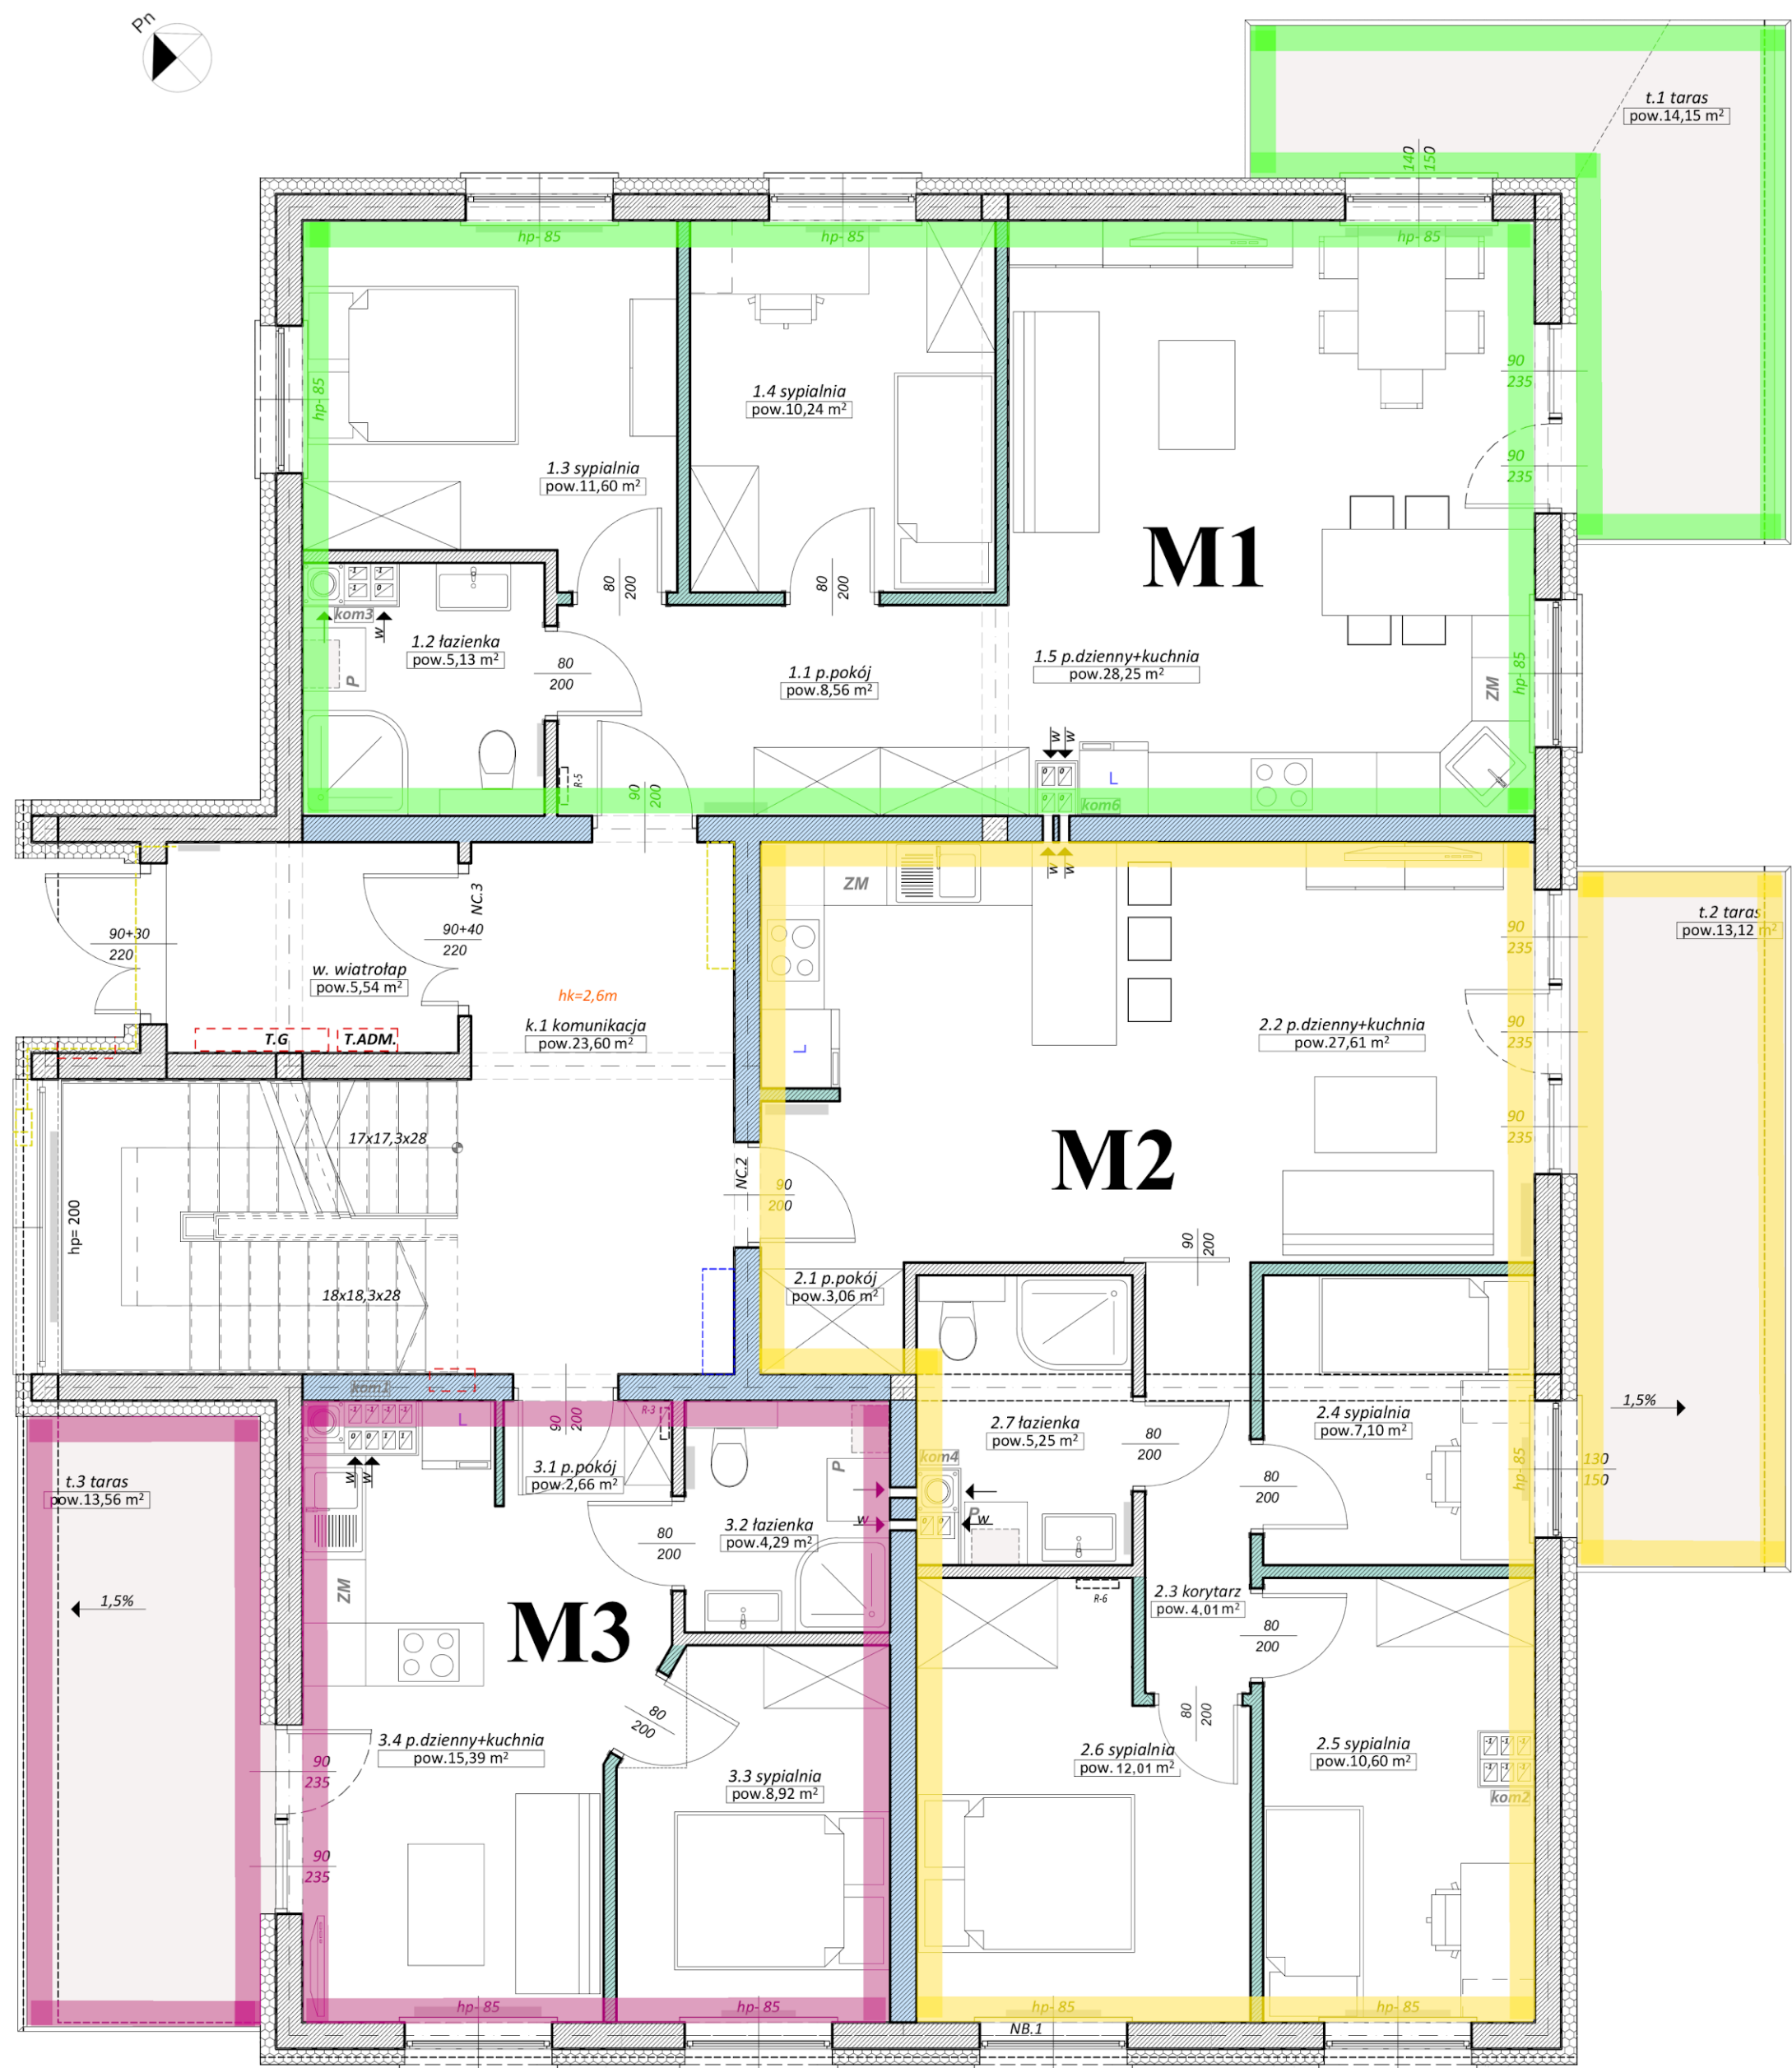

Pow. użytkowa mieszkania M1		
Nazwa strefy		pow.(m2)
1.1	p.pokój	8,56
1.2	łazienka	5,13
1.3	sypialnia	11,60
1.4	sypialnia	10,24
1.5	p.dzienny+kuchnia	28,25
		63,78 m2
t.1	taras	14,15

Pow. użytkowa mieszkania M2		
Nazwa strefy		pow.(m2)
2.1	p.pokój	3,06
2.2	p.dzienny+kuchnia	27,61
2.3	korytarz	4,01
2.4	sypialnia	7,10
2.5	sypialnia	10,60
2.6	sypialnia	12,01
2.7	łazienka	5,25
		69,64 m2
t.2	taras	13,12

Pow. użytkowa mieszkania M3		
Nazwa strefy		pow.(m2)
3.1	p.pokój	2,66
3.2	łazienka	4,29
3.3	sypialnia	8,92
3.4	p.dzienny+kuchnia	15,39
		31,26 m2
t.3	taras	13,56