
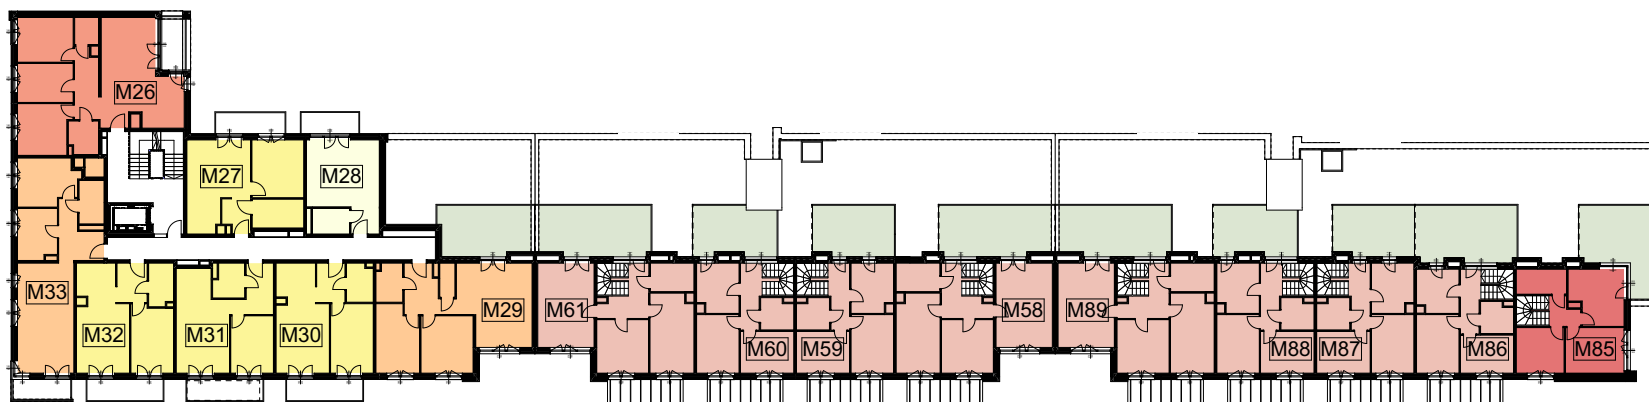


PIĘTRO III

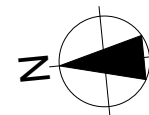

- mieszkanie jednopokojowe
- mieszkania dwupokojowe
- mieszkania trzypokojowe
- mieszkanie czteropokojowe
- mieszkania czteropokojowe dwukonygnacyjne
- mieszkanie pięciopokojowe dwukonygnacyjne
- ogródki mieszkań

Segment A	
M26	77,25
M27	43,92
M28	28,14
M29	64,40
M30	44,06
M31	43,29
M32	43,69
M33	59,83

Segment B	
M58	59,83 (105,19*)
M59	39,31 (84,31*)
M60	39,31 (84,58*)
M61	59,83 (105,38*)

Segment C	
M85	41,67 (87,95*)
M86	37,08 (81,31*)
M87	39,31 (84,33*)
M88	39,31 (84,31*)
M89	59,83 (105,20*)

*powierzchnia mieszkania dwukondygnacyjnego na obu poziomach

ARDEKON

INWESTYCJA:	Budynek mieszkalny wielorodzinny
ADRES:	Kraków, ul. Składowa 16
BIURO SPRZEDAŻY:	www.modernolobzow.pl tel. 12 307 27 80 ul. Lubelska 16-18 LU 5 Kraków



Uwaga : Powierzchnia liczona wg. PN ISO – 9836: 1997 oraz zgodnie z Rozporządzeniem Ministra Transportu, Budownictwa i Gospodarki Morskiej z dnia 25 kwietnia 2012 r. w sprawie szczegółowego zakresu i formy projektu budowlanego wraz z późniejszymi zmianami. Na etapie projektu wykonawczego i realizacji obiektu mogą wystąpić korekty w powierzchni lokali i układzie ścian. Aranżacja mieszkania ma charakter poglądowy.