



POZIOM -1

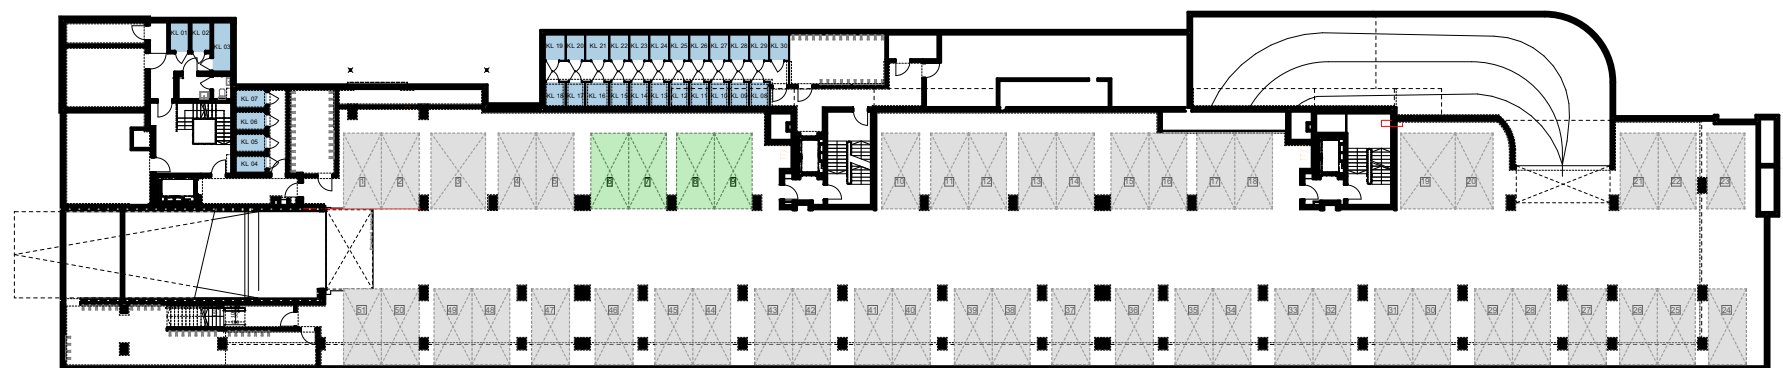

POZIOM -2

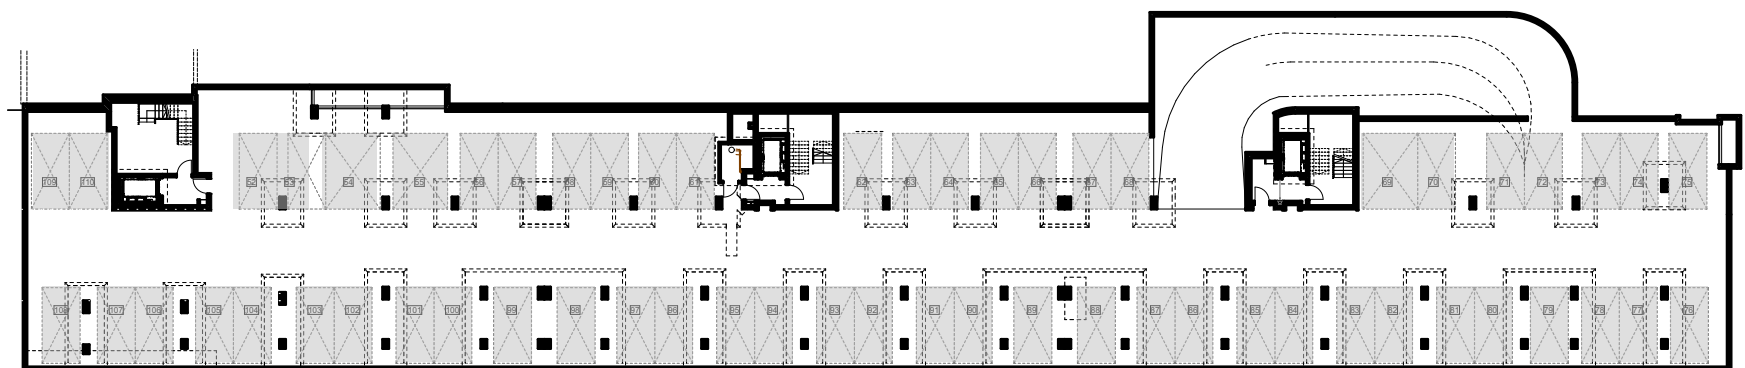

Zestawienie powierzchni komórek lokatorskich

Numer	Powierzchnia [m2]	Numer	Powierzchnia [m2]	Numer	Powierzchnia [m2]
KL 01	2,53	KL 11	1,98	KL 21	2,53
KL 02	2,53	KL 12	1,98	KL 22	2,05
KL 03	4,13	KL 13	1,98	KL 23	2,05
KL 04	2,42	KL 14	1,98	KL 24	2,05
KL 05	2,68	KL 15	1,98	KL 25	2,05
KL 06	2,68	KL 16	2,44	KL 26	2,05
KL 07	2,68	KL 17	1,95	KL 27	2,05
KL 08	2,05	KL 18	2,18	KL 28	2,05
KL 09	1,98	KL 19	2,26	KL 29	2,05
KL 10	1,98	KL 20	2,02	KL 30	2,05

miejsca garażowe

miejsca garażowe
ze stacją ładowania

komórki lokatorskie

ARDEKON

INWESTYCJA:

Budynek mieszkalny
wielorodzinny

ADRES:

Kraków, ul. Składowa 16

BIURO

www.modernolobzow.pl

SPRZEDAŻY:

tel. 12 307 27 80

ul. Lubelska 16-18 LU 5 Kraków



Uwaga : Powierzchnia liczona wg. PN ISO – 9836: 1997 oraz zgodnie z Rozporządzeniem Ministra Transportu, Budownictwa i Gospodarki Morskiej z dnia 25 kwietnia 2012 r. w sprawie szczegółowego zakresu i formy projektu budowlanego wraz z późniejszymi zmianami. Na etapie projektu wykonawczego i realizacji obiektu mogą wystąpić korekty w powierzchni lokali i układzie ścian. Aranżacja mieszkania ma charakter poglądowy.

LINIAarchitekci