


Apartamenty Podedworze

Bochnia, ul. Podedworze, budynek nr 10

parter

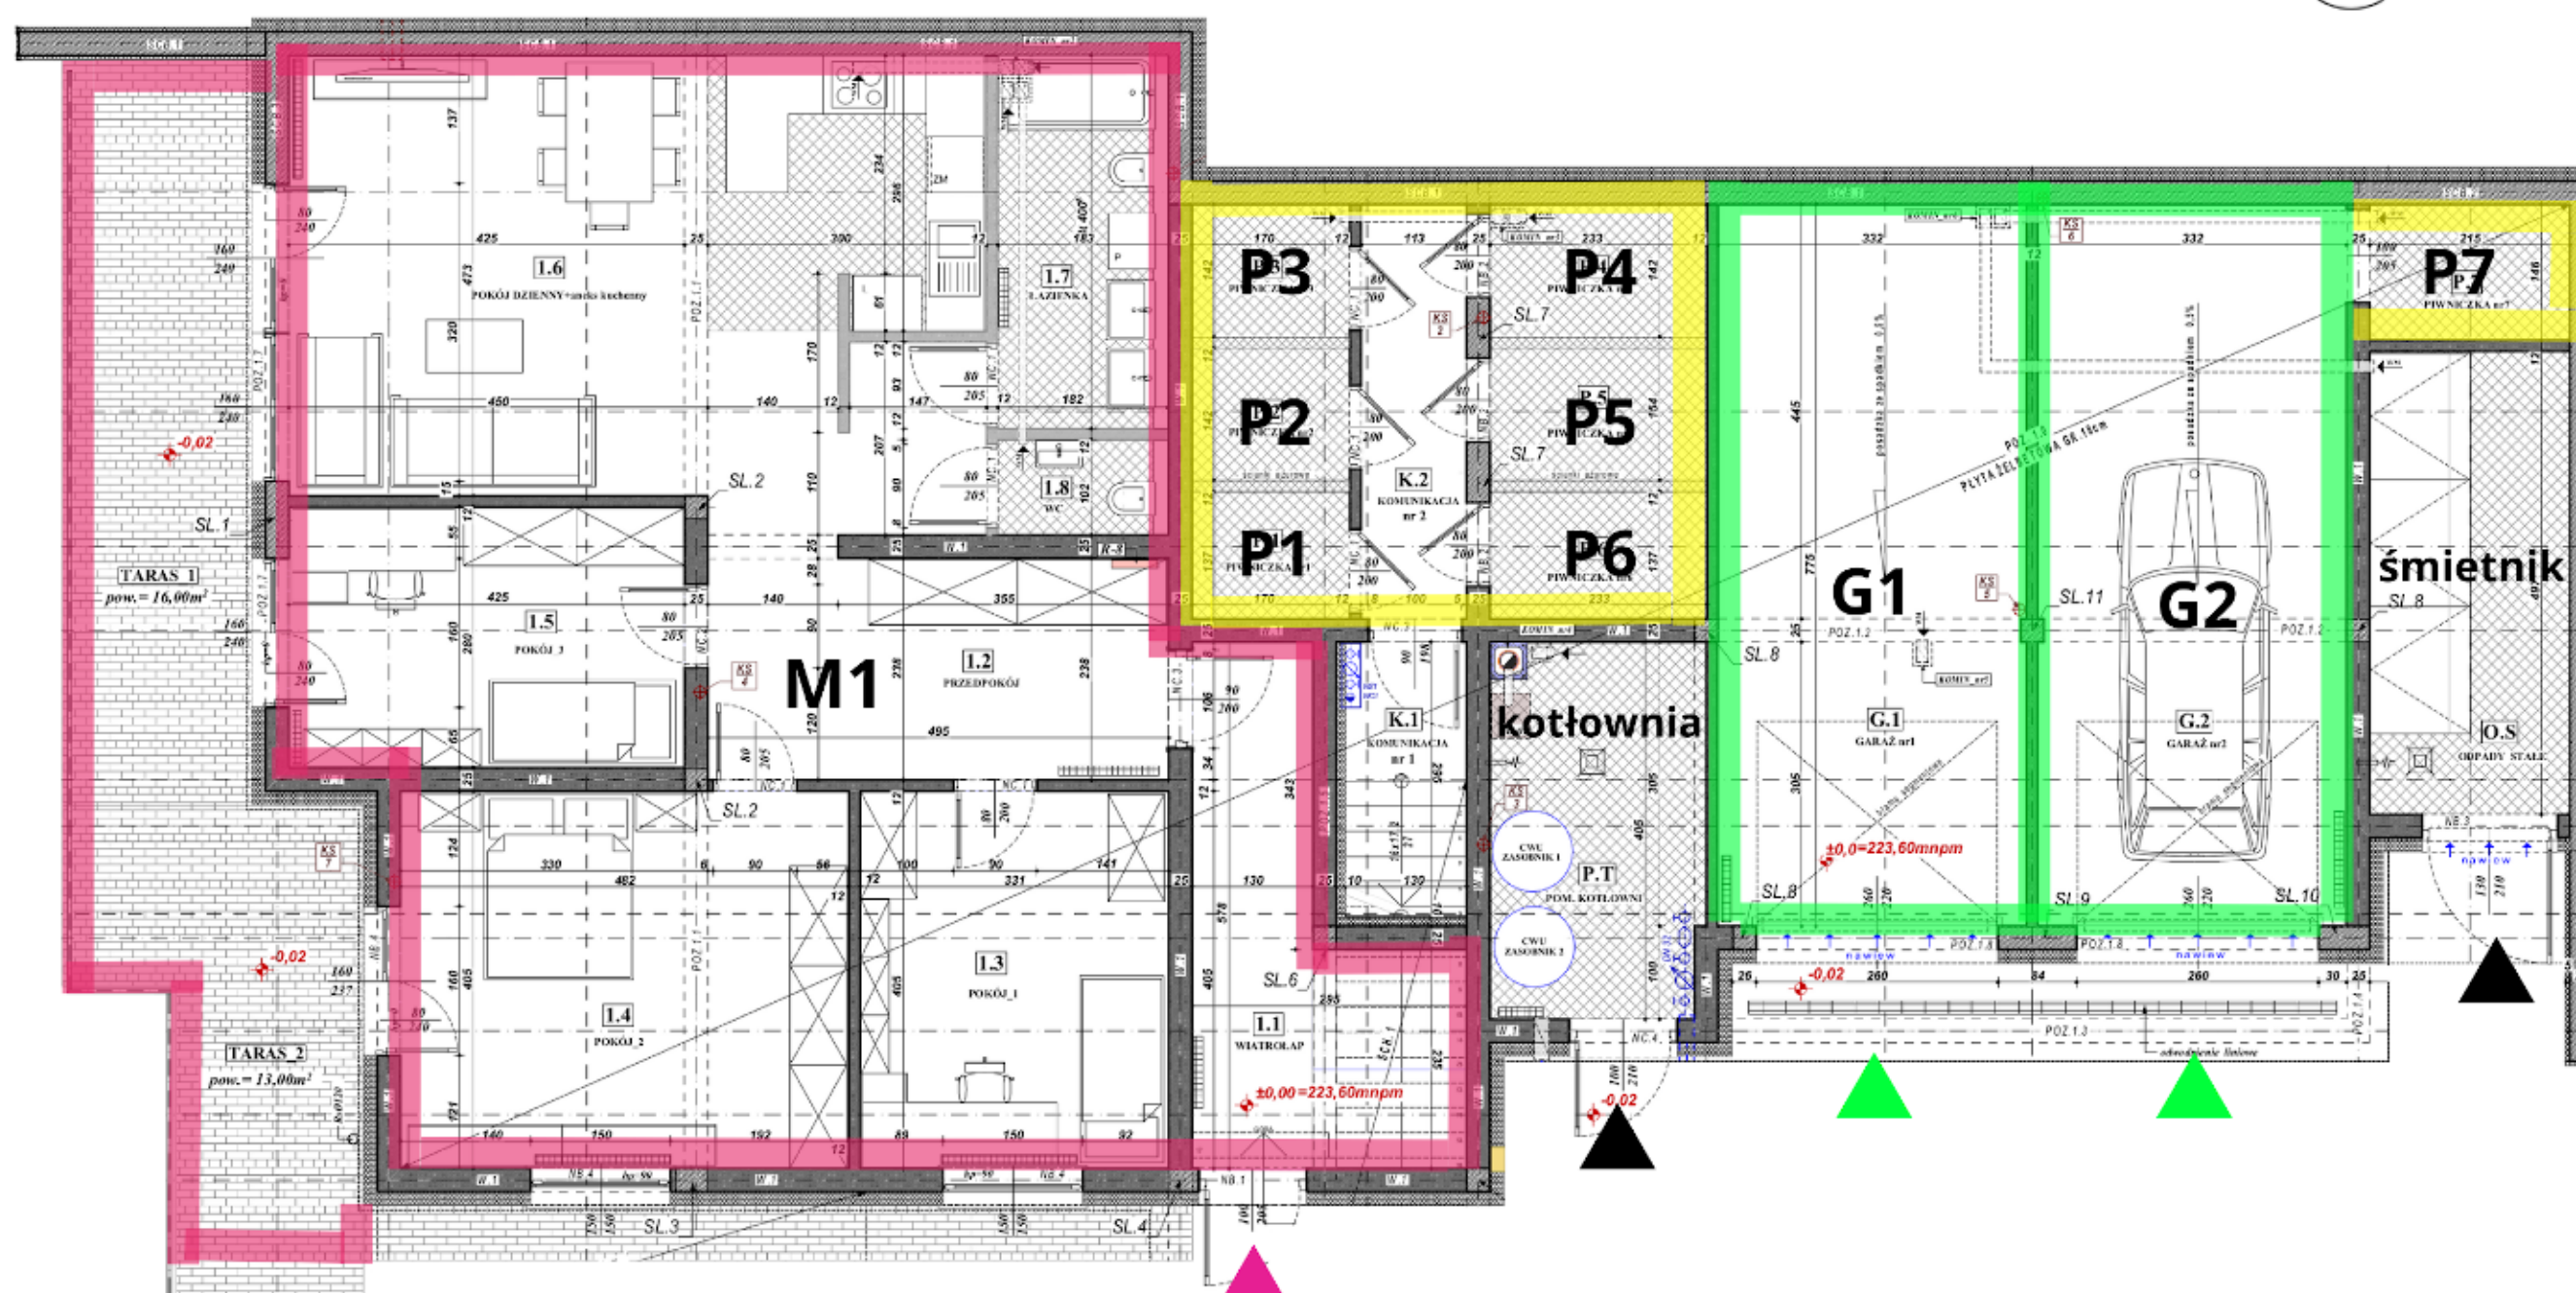

**WEJŚCIE
do M1**

**ZESTAWIENIE POWIERZCHNI
-mieszkanie-M1-**

Nr. pom.	Nazwa pomieszczenia	Powierzchnia	Kubatura
1.1	WIATROŁAP	9,13	23,74
1.2	PRZEDPOKÓJ	16,36	42,54
1.3	POKÓJ_1	13,42	34,90
1.4	POKÓJ_2	19,50	50,71
1.5	POKÓJ_3	11,90	30,94
1.6	POKÓJ DZIENNY+aneks kuchenny	32,11	83,48
1.7	ŁAZIENKA	7,32	19,04
1.8	WC	1,87	4,87
		111,61 m²	290,22 m³

**ZESTAWIENIE POWIERZCHNI
- GARAŻE -**

Nr. pom.	Nazwa pomieszczenia	Powierzchnia	Kubatura
G.1	GARAŻ nr1	25,71	66,86
G.2	GARAŻ nr2	25,67	66,75
		51,38 m²	133,61 m³

**ZESTAWIENIE POWIERZCHNI
- PIWNICZKI -**

Nr. pom.	Nazwa pomieszczenia	Powierzchnia	Kubatura
P.1	PIWNICZKA nr1	2,32	6,04
P.2	PIWNICZKA nr2	2,41	6,27
P.3	PIWNICZKA nr3	2,41	6,27
P.4	PIWNICZKA nr4	3,30	8,59
P.5	PIWNICZKA nr5	3,30	8,59
P.6	PIWNICZKA nr6	3,18	8,27
P.7	PIWNICZKA nr7	3,13	8,15
		20,05 m²	52,18 m³

