


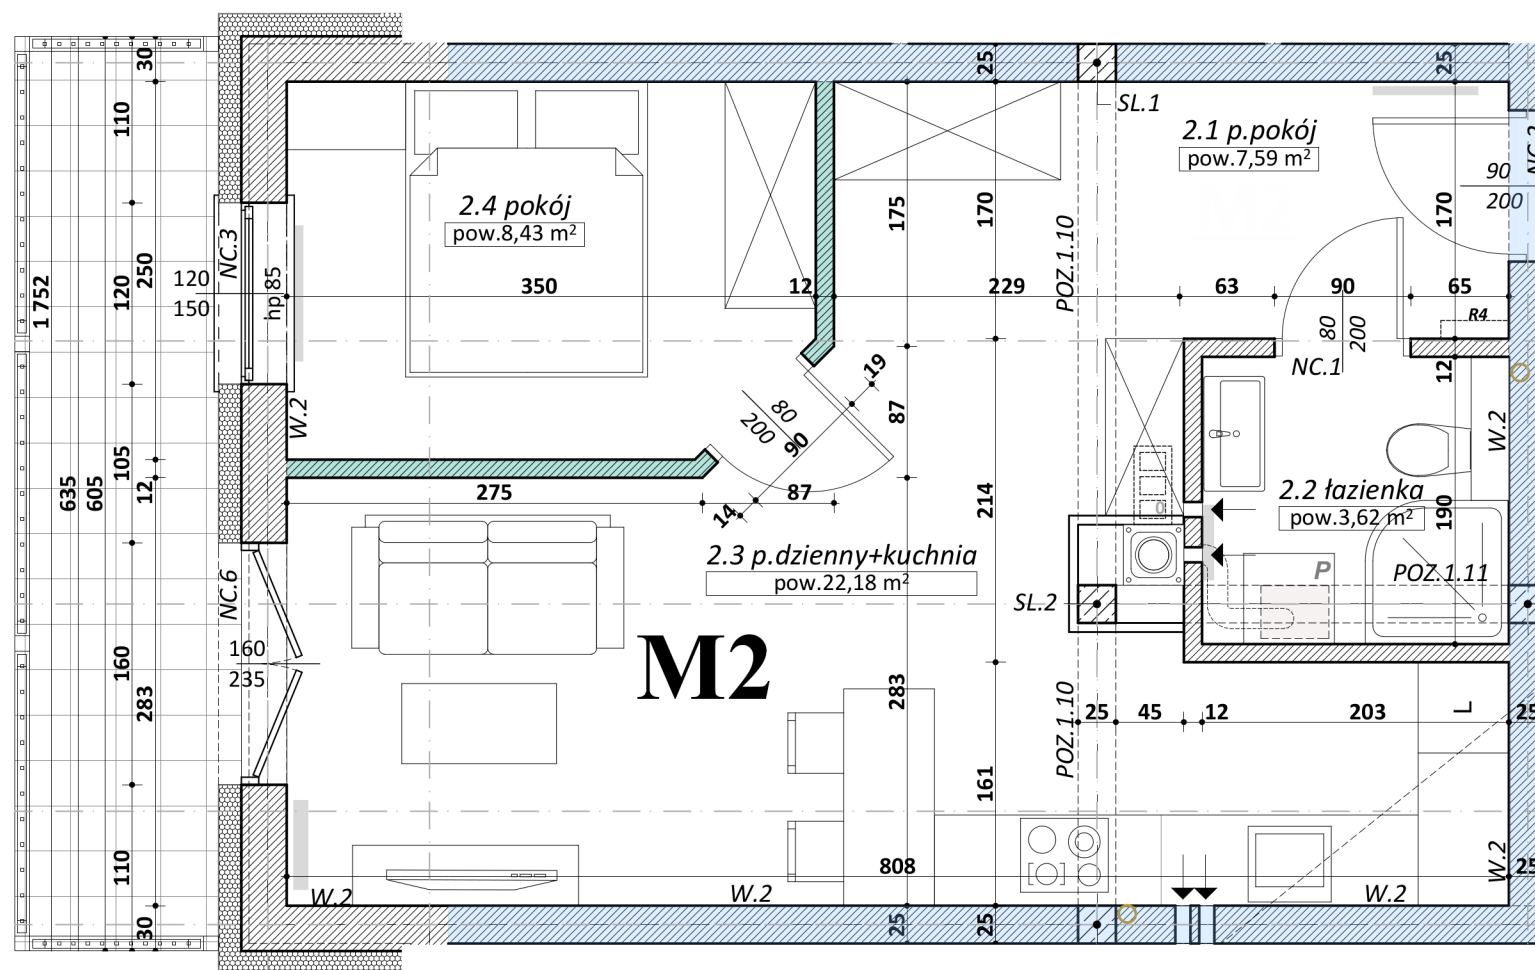

M2

ZESTAWIENIE POWIERZCHNI UŻYTKOWEJ mieszkanie M 2

Nazwa pomieszczenia		Powierzchnia użytkowa
2.1	p.pokój	7,59
2.2	łazienka	3,62
2.3	p.dzienny+kuchnia	22,18
2.4	pokój	8,43
		41,82 m²



M2