


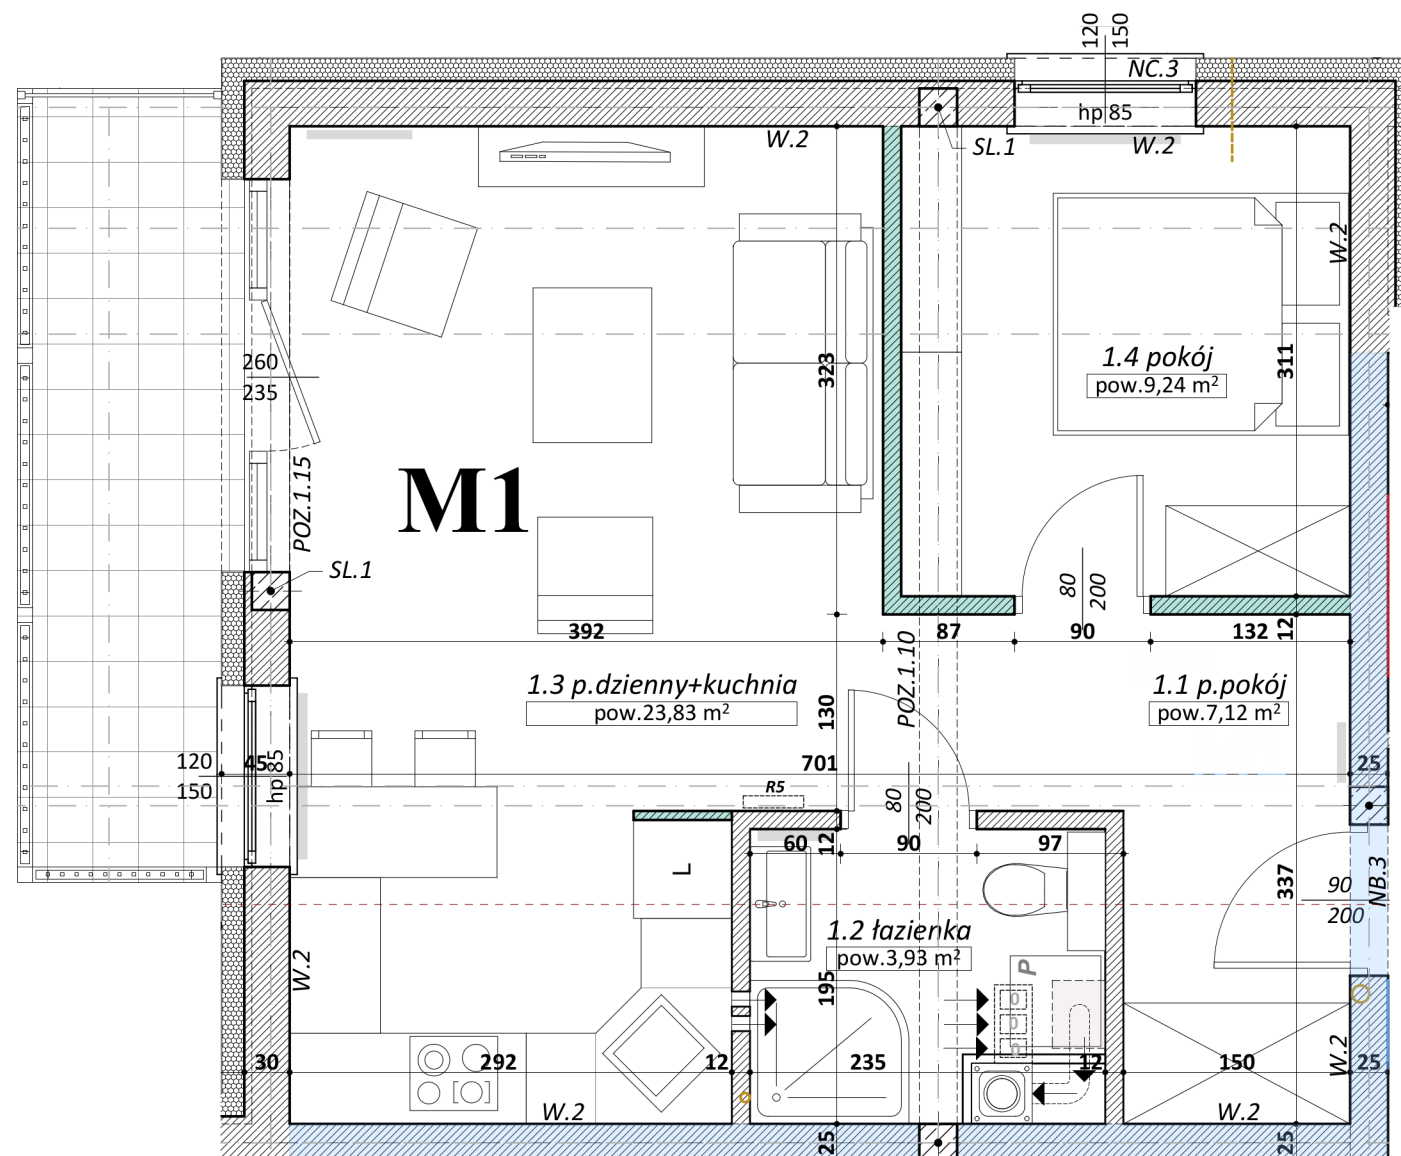

M1



ZESTAWIENIE POWIERZCHNI UŻYTKOWEJ mieszkanie M 1

Nazwa pomieszczenia	Powierzchnia użytkowa
1.1 p.pokój	7,12
1.2 łazienka	3,93
1.3 p.dzienny+kuchnia	23,83
1.4 pokój	9,24
	44,12 m2

