


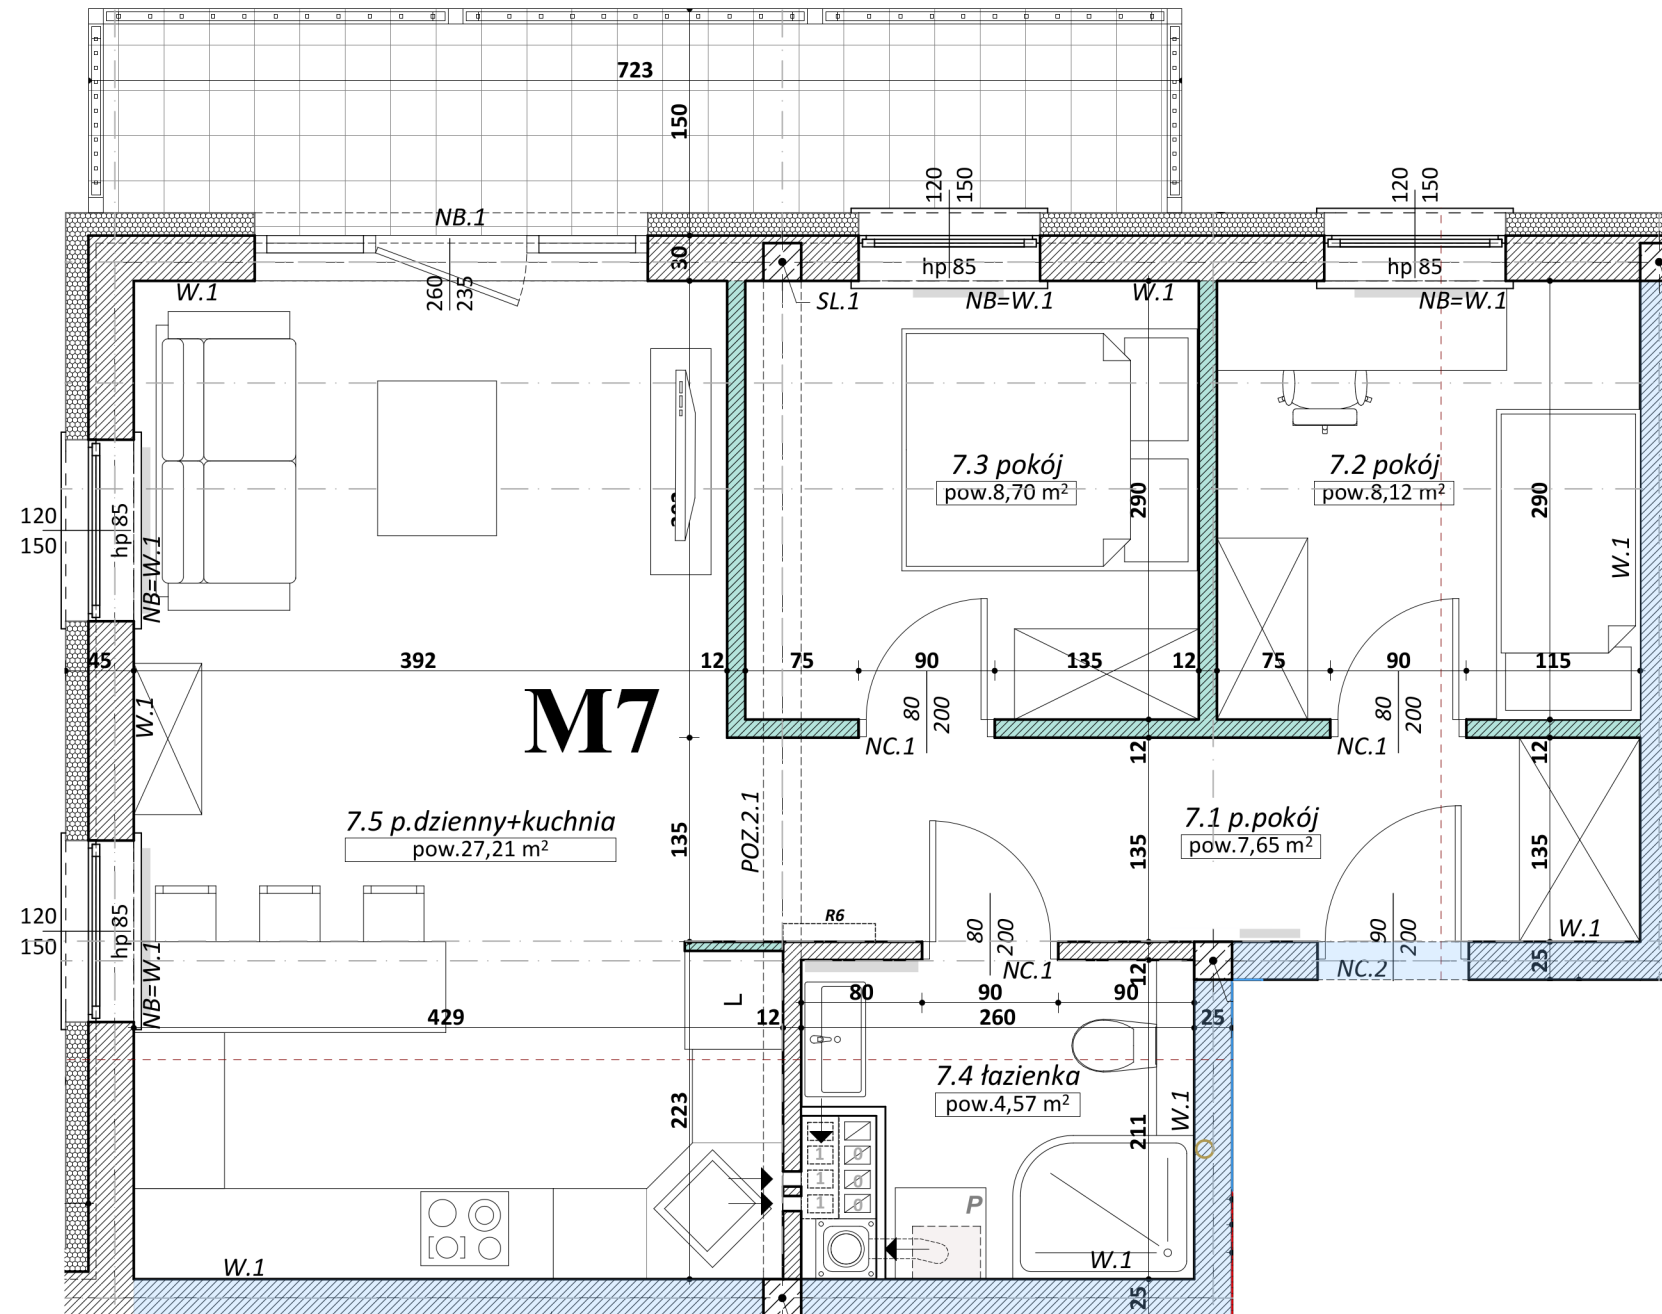

M7



ZESTAWIENIE POWIERZCHNI UŻYTKOWEJ mieszkanie M 7

Nazwa pomieszczenia	Powierzchnia użytkowa
7.1 p.pokój	7,65
7.2 pokój	8,12
7.3 pokój	8,70
7.4 łazienka	4,57
7.5 p.dzienny+kuchnia	27,21
	56,25 m2

