


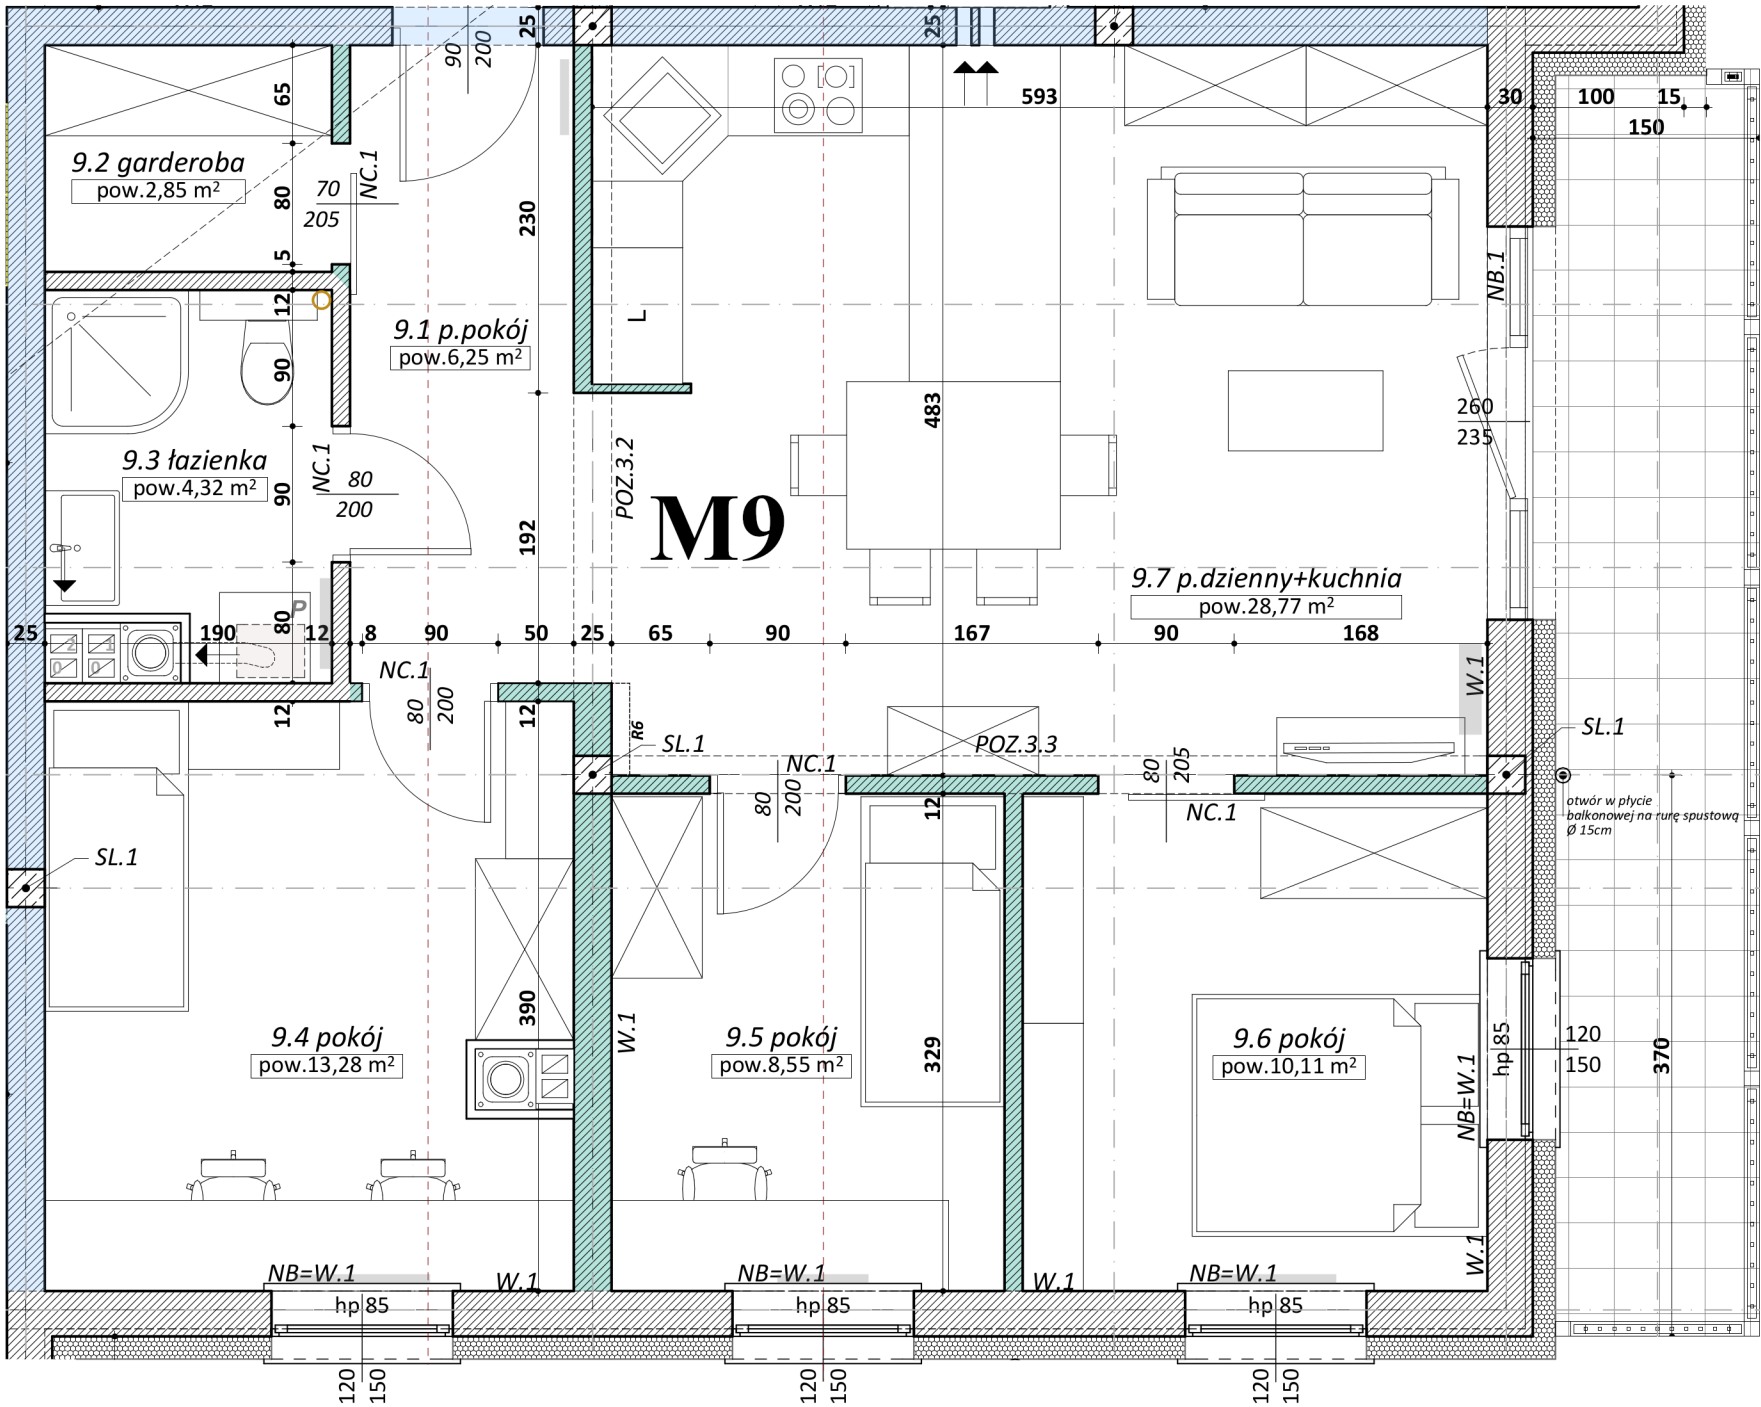

M9



ZESTAWIENIE POWIERZCHNI UŻYTKOWEJ mieszkanie M 9

Nazwa pomieszczenia	Powierzchnia użytkowa
9.1 p.pokój	6,25
9.2 garderoba	2,85
9.3 łazienka	4,32
9.4 pokój	13,28
9.5 pokój	8,55
9.6 pokój	10,11
9.7 p.dzienny+kuchnia	28,77
	74,13 m2



M9