


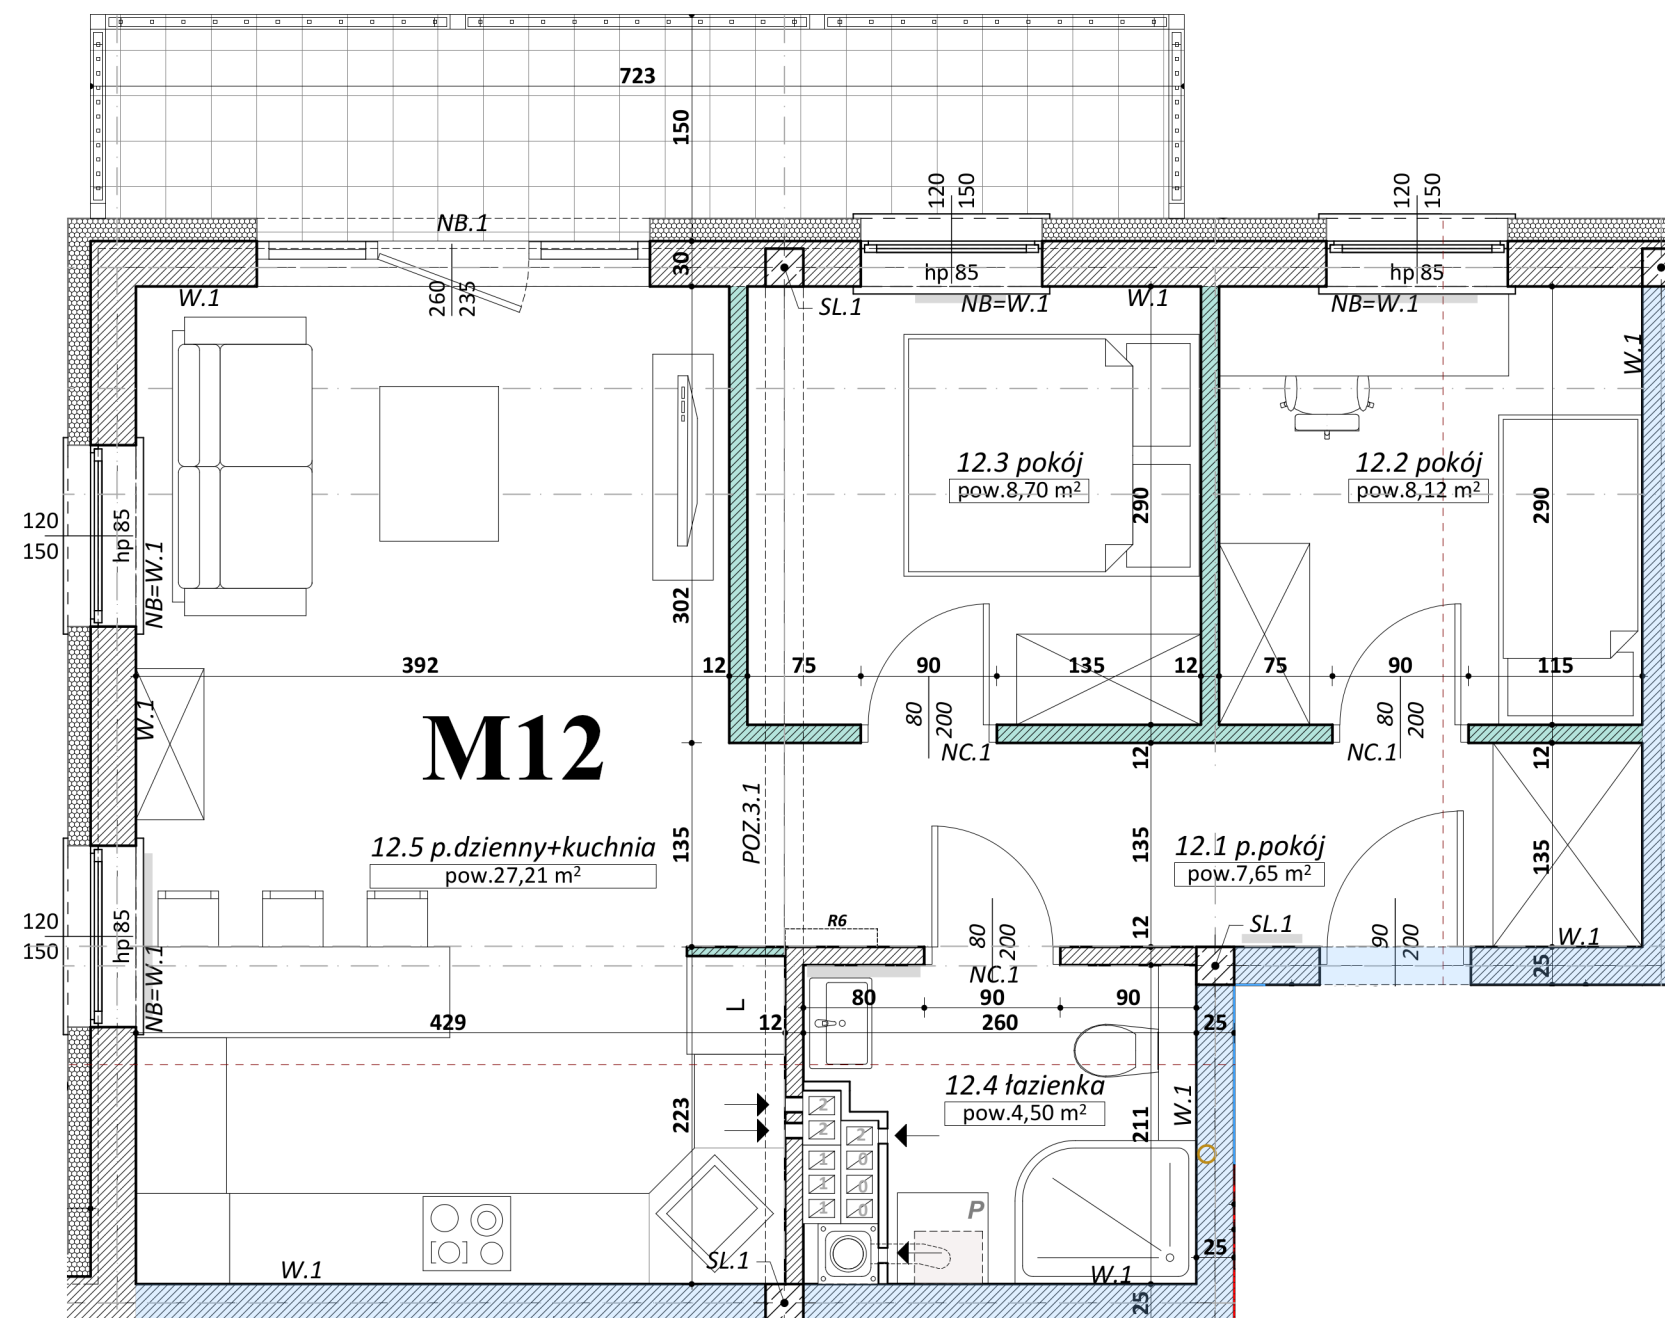

M12



ZESTAWIENIE POWIERZCHNI UŻYTKOWEJ mieszkanie M 12

Nazwa pomieszczenia	Powierzchnia użytkowa
12.1 p.pokój	7,65
12.2 pokój	8,12
12.3 pokój	8,70
12.4 łazienka	4,50
12.5 p.dzienny+kuchnia	27,21
	56,18 m2

