


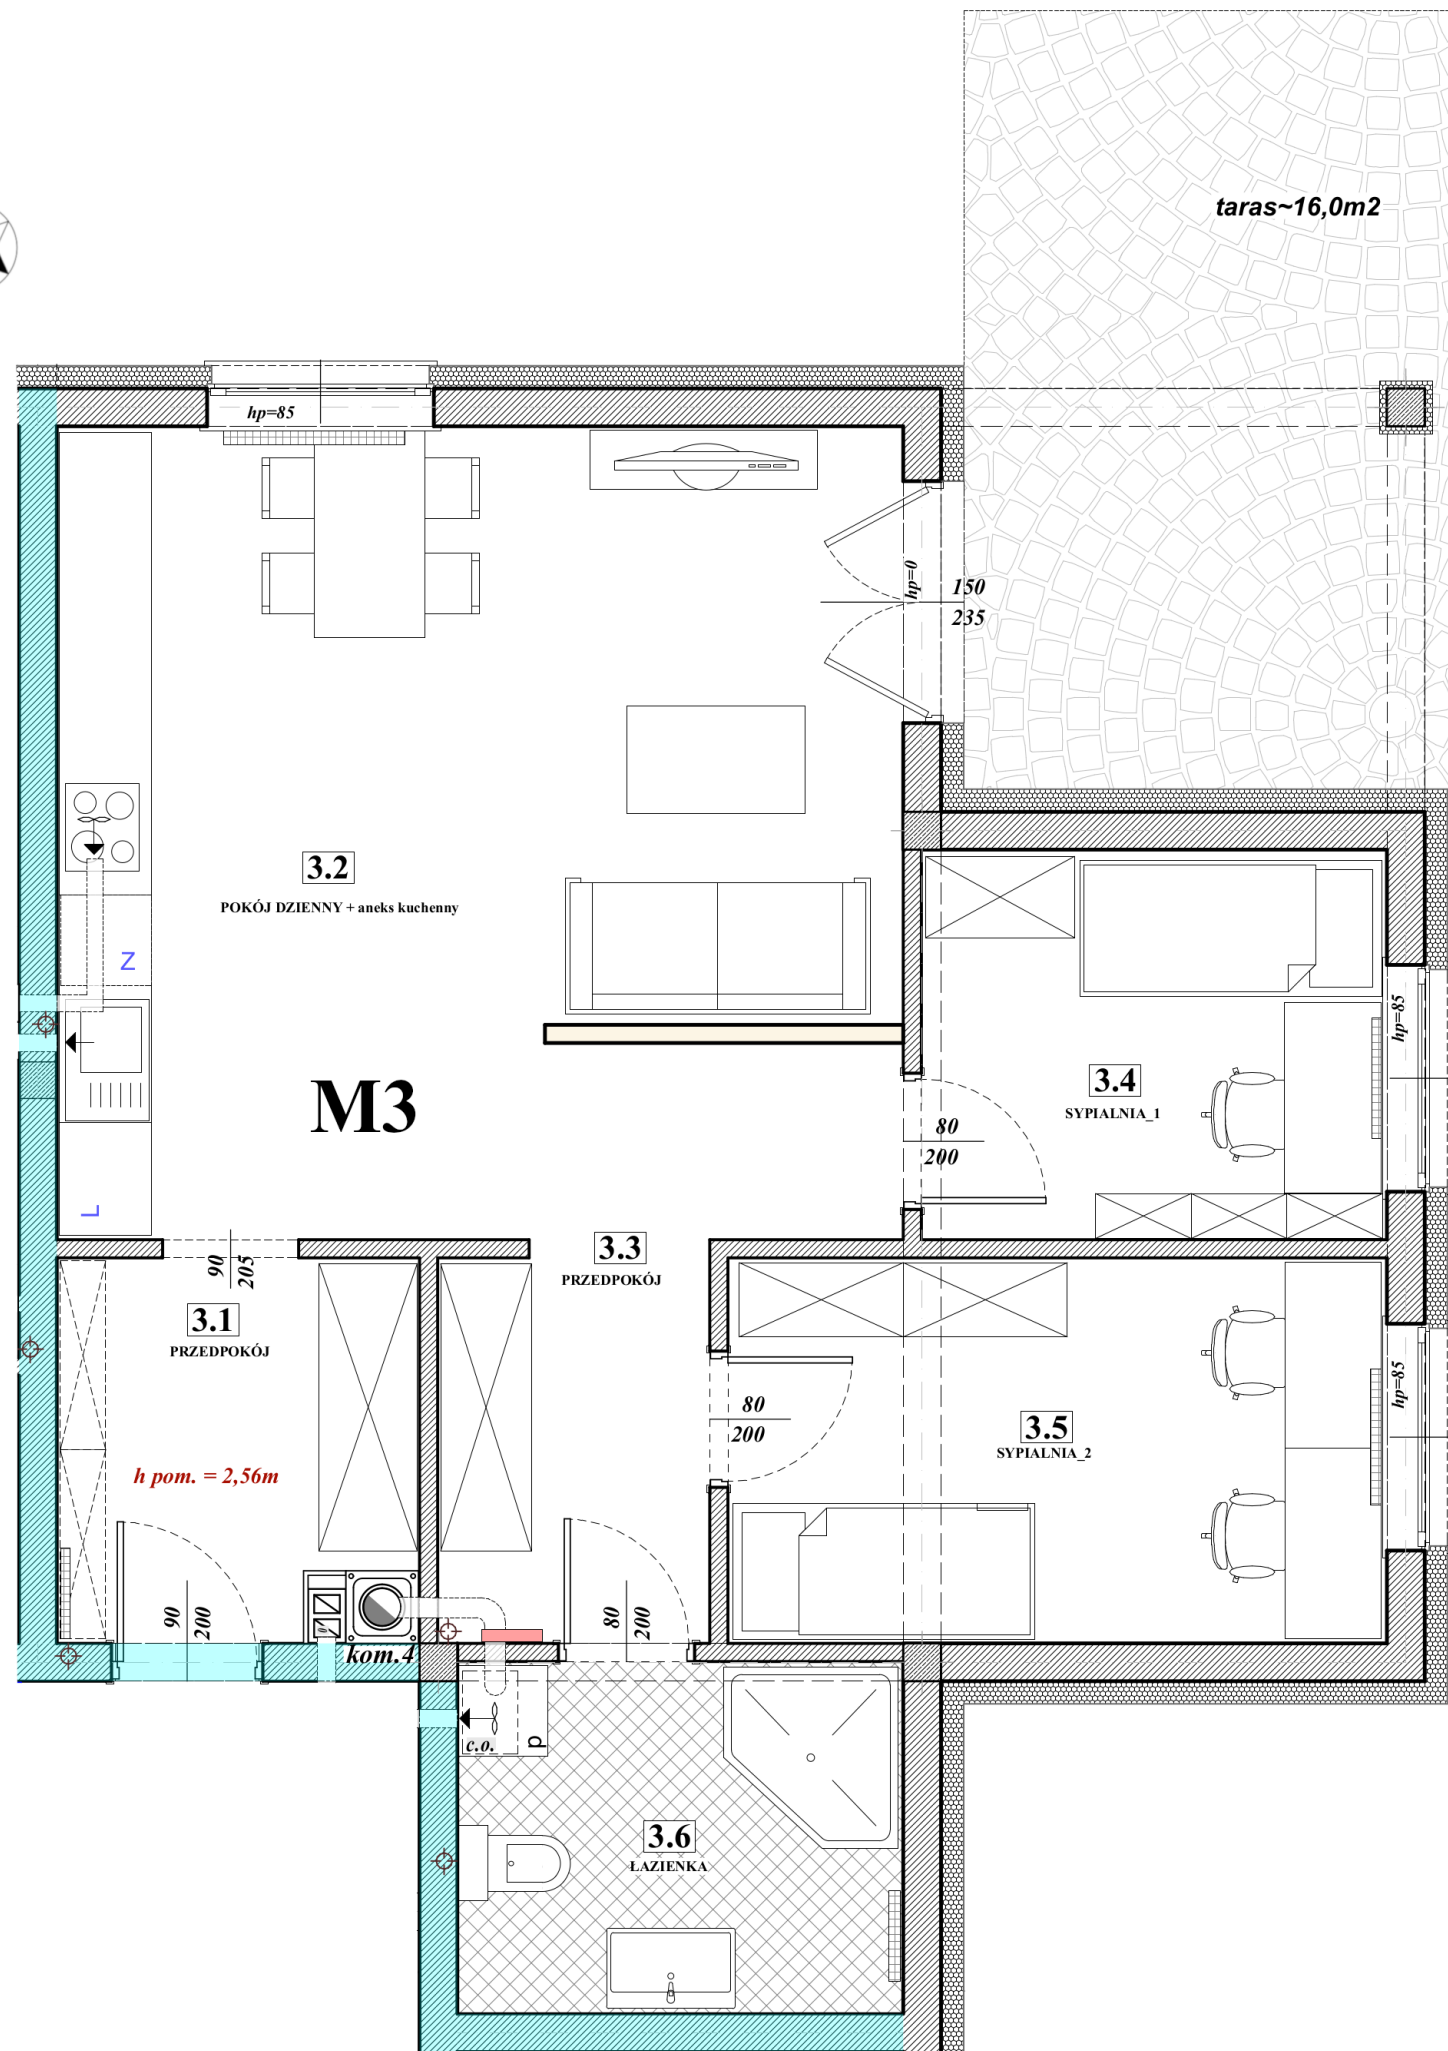

M3

ZESTAWIENIE POWIERZCHNI -mieszkanie-M3-			
Nr. pom.	Nazwa pomieszczenia	Powierzchnia użytkowa	Kubatura
3.1	PRZEDPOKÓJ	5,74	14,93
3.2	POKÓJ DZIENNY + aneks kuchenny	26,30	68,38
3.3	PRZEDPOKÓJ	8,36	21,73
3.4	SYPIALNIA_1	7,95	20,66
3.5	SYPIALNIA_2	11,12	28,90
3.6	ŁAZIENKA	6,85	17,80
		66,32 m2	172,40 m3

