


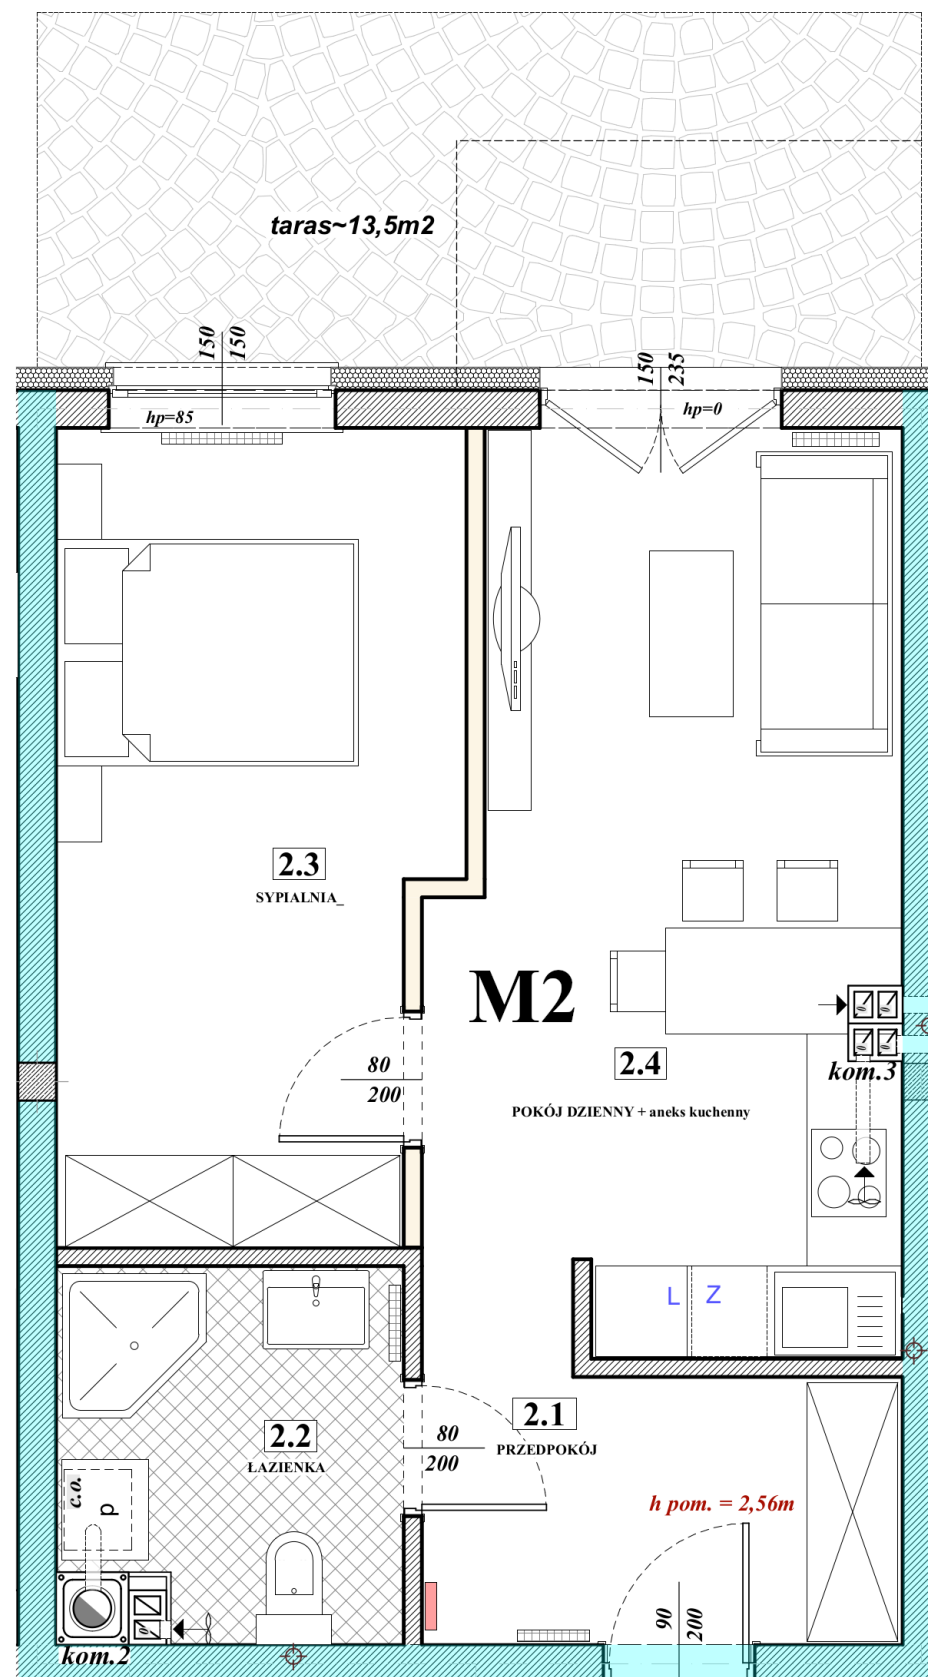

M2

ZESTAWIENIE POWIERZCHNI -mieszkanie-M2-			
Nr. pom.	Nazwa pomieszczenia	Powierzchnia użytkowa	Kubatura
2.1	PRZEDPOKÓJ	6,41	16,67
2.2	ŁAZIENKA	5,40	14,03
2.3	SYPIALNIA_	13,72	35,66
2.4	POKÓJ DZIENNY + aneks kuchenny	17,38	45,18
		42,91 m2	111,54 m3

