


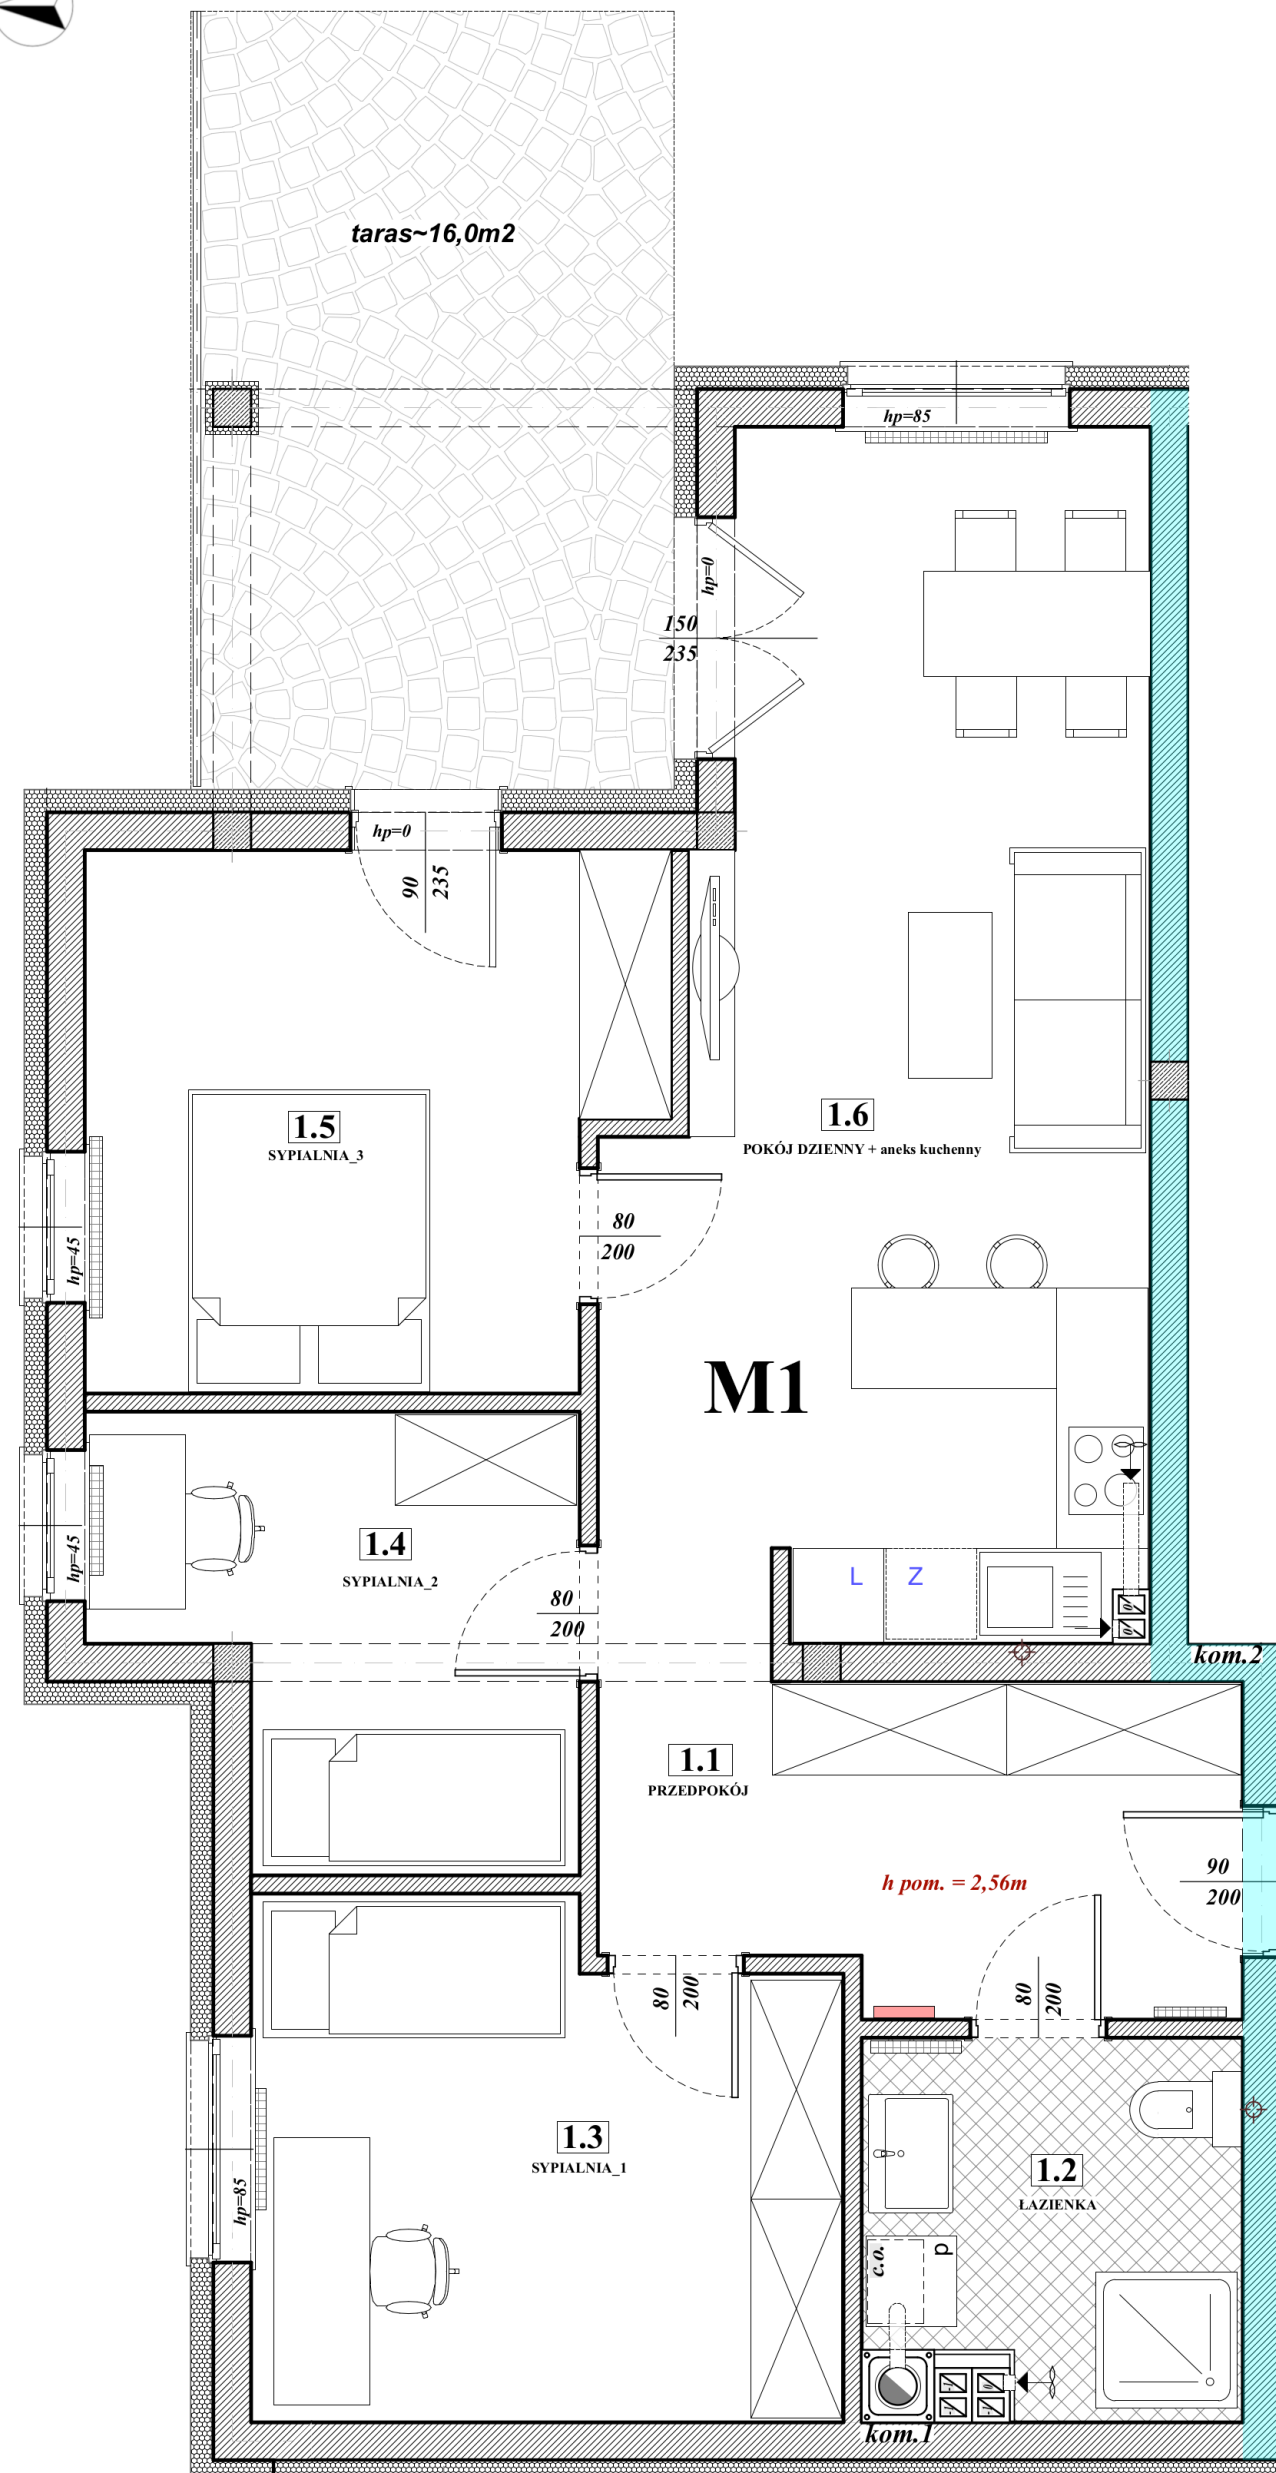

M1



ZESTAWIENIE POWIERZCHNI -mieszkanie-M1-			
Nr. pom.	Nazwa pomieszczenia	Powierzchnia użytkowa	Kubatura
1.1	PRZEDPOKÓJ	9,09	23,63
1.2	ŁAZIENKA	5,93	15,41
1.3	SYPIALNIA_1	12,78	33,24
1.4	SYPIALNIA_2	8,36	21,73
1.5	SYPIALNIA_3	12,84	33,39
1.6	POKÓJ DZIENNY + aneks kuchenny	25,57	66,47
		74,57 m2	193,87 m3

