


APARTAMENTY PODEDWORZE



WEJŚCIE

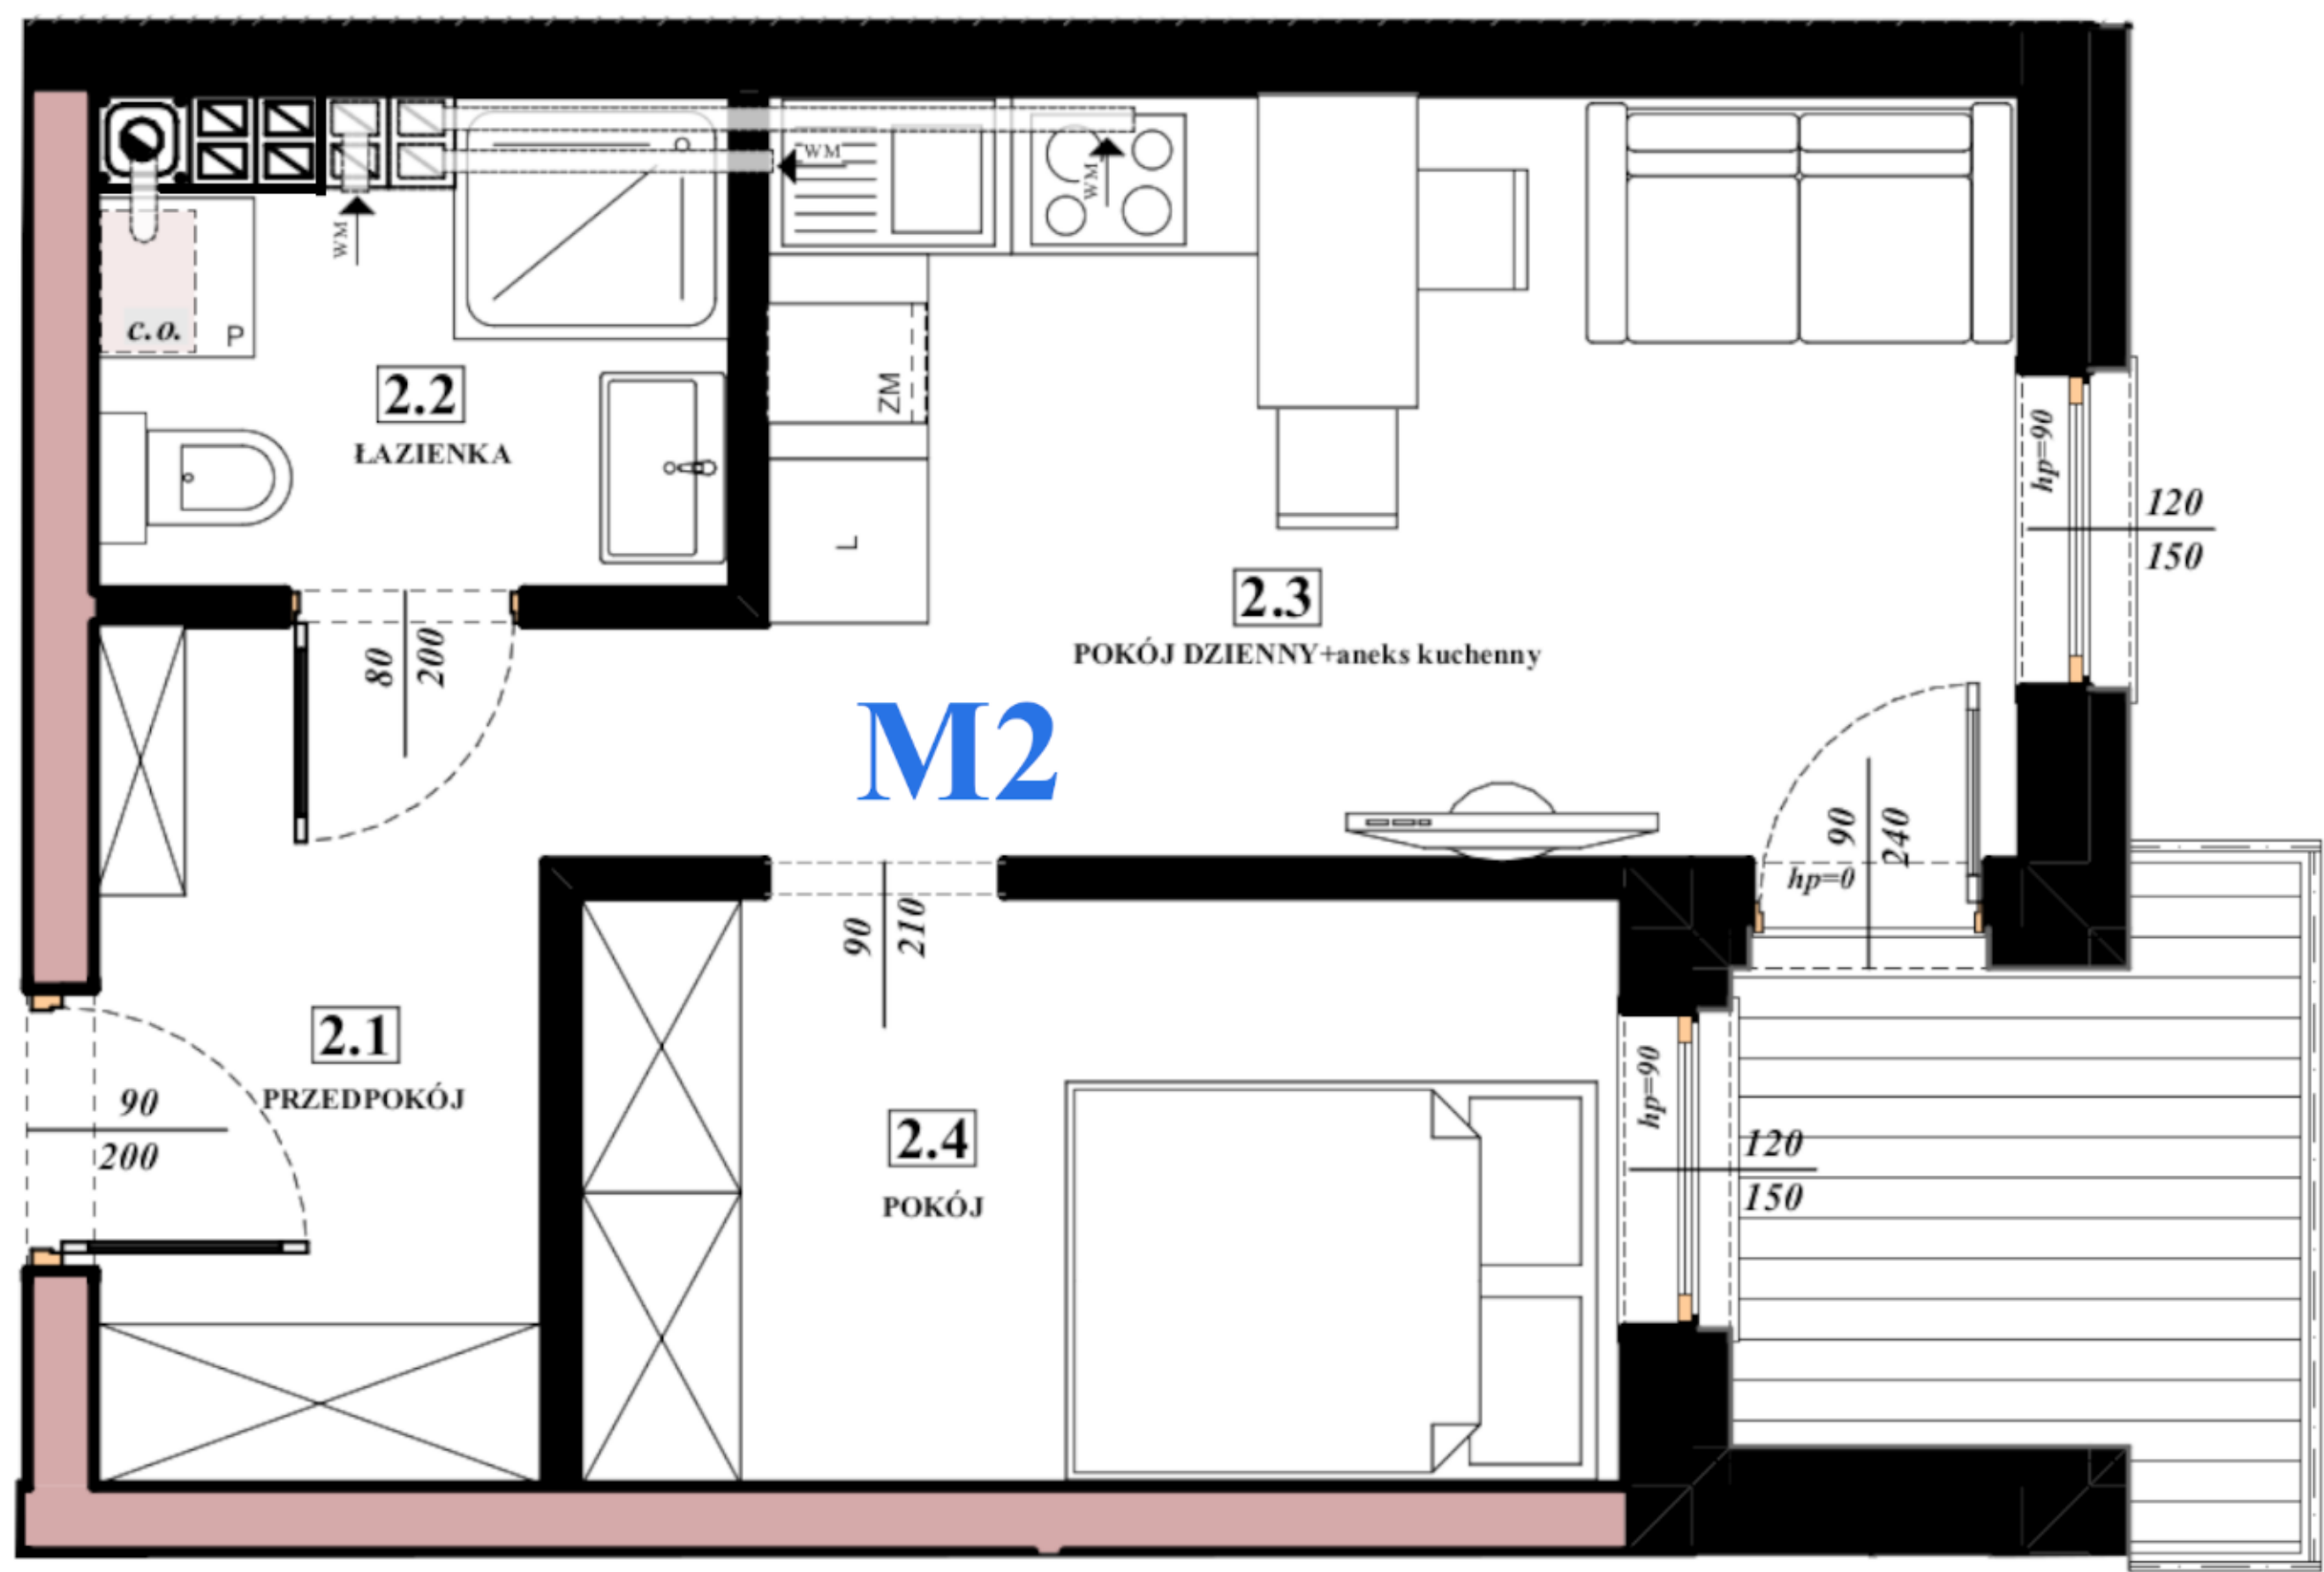

BUDYNEK NR 5, I PIĘTRO

ZESTAWIENIE POWIERZCHNI -mieszkanie-M2			
Nr. pom.	Nazwa pomieszczenia	Powierzchnia użytkowa	Kubatura
2.1	PRZEDPOKÓJ	6,28	16,32
2.2	ŁAZIENKA	4,22	10,97
2.3	POKÓJ DZIENNY+aneks kuchenny	13,74	35,73
2.4	POKÓJ	8,80	22,89
		33,04 m ²	85,91 m ³

