


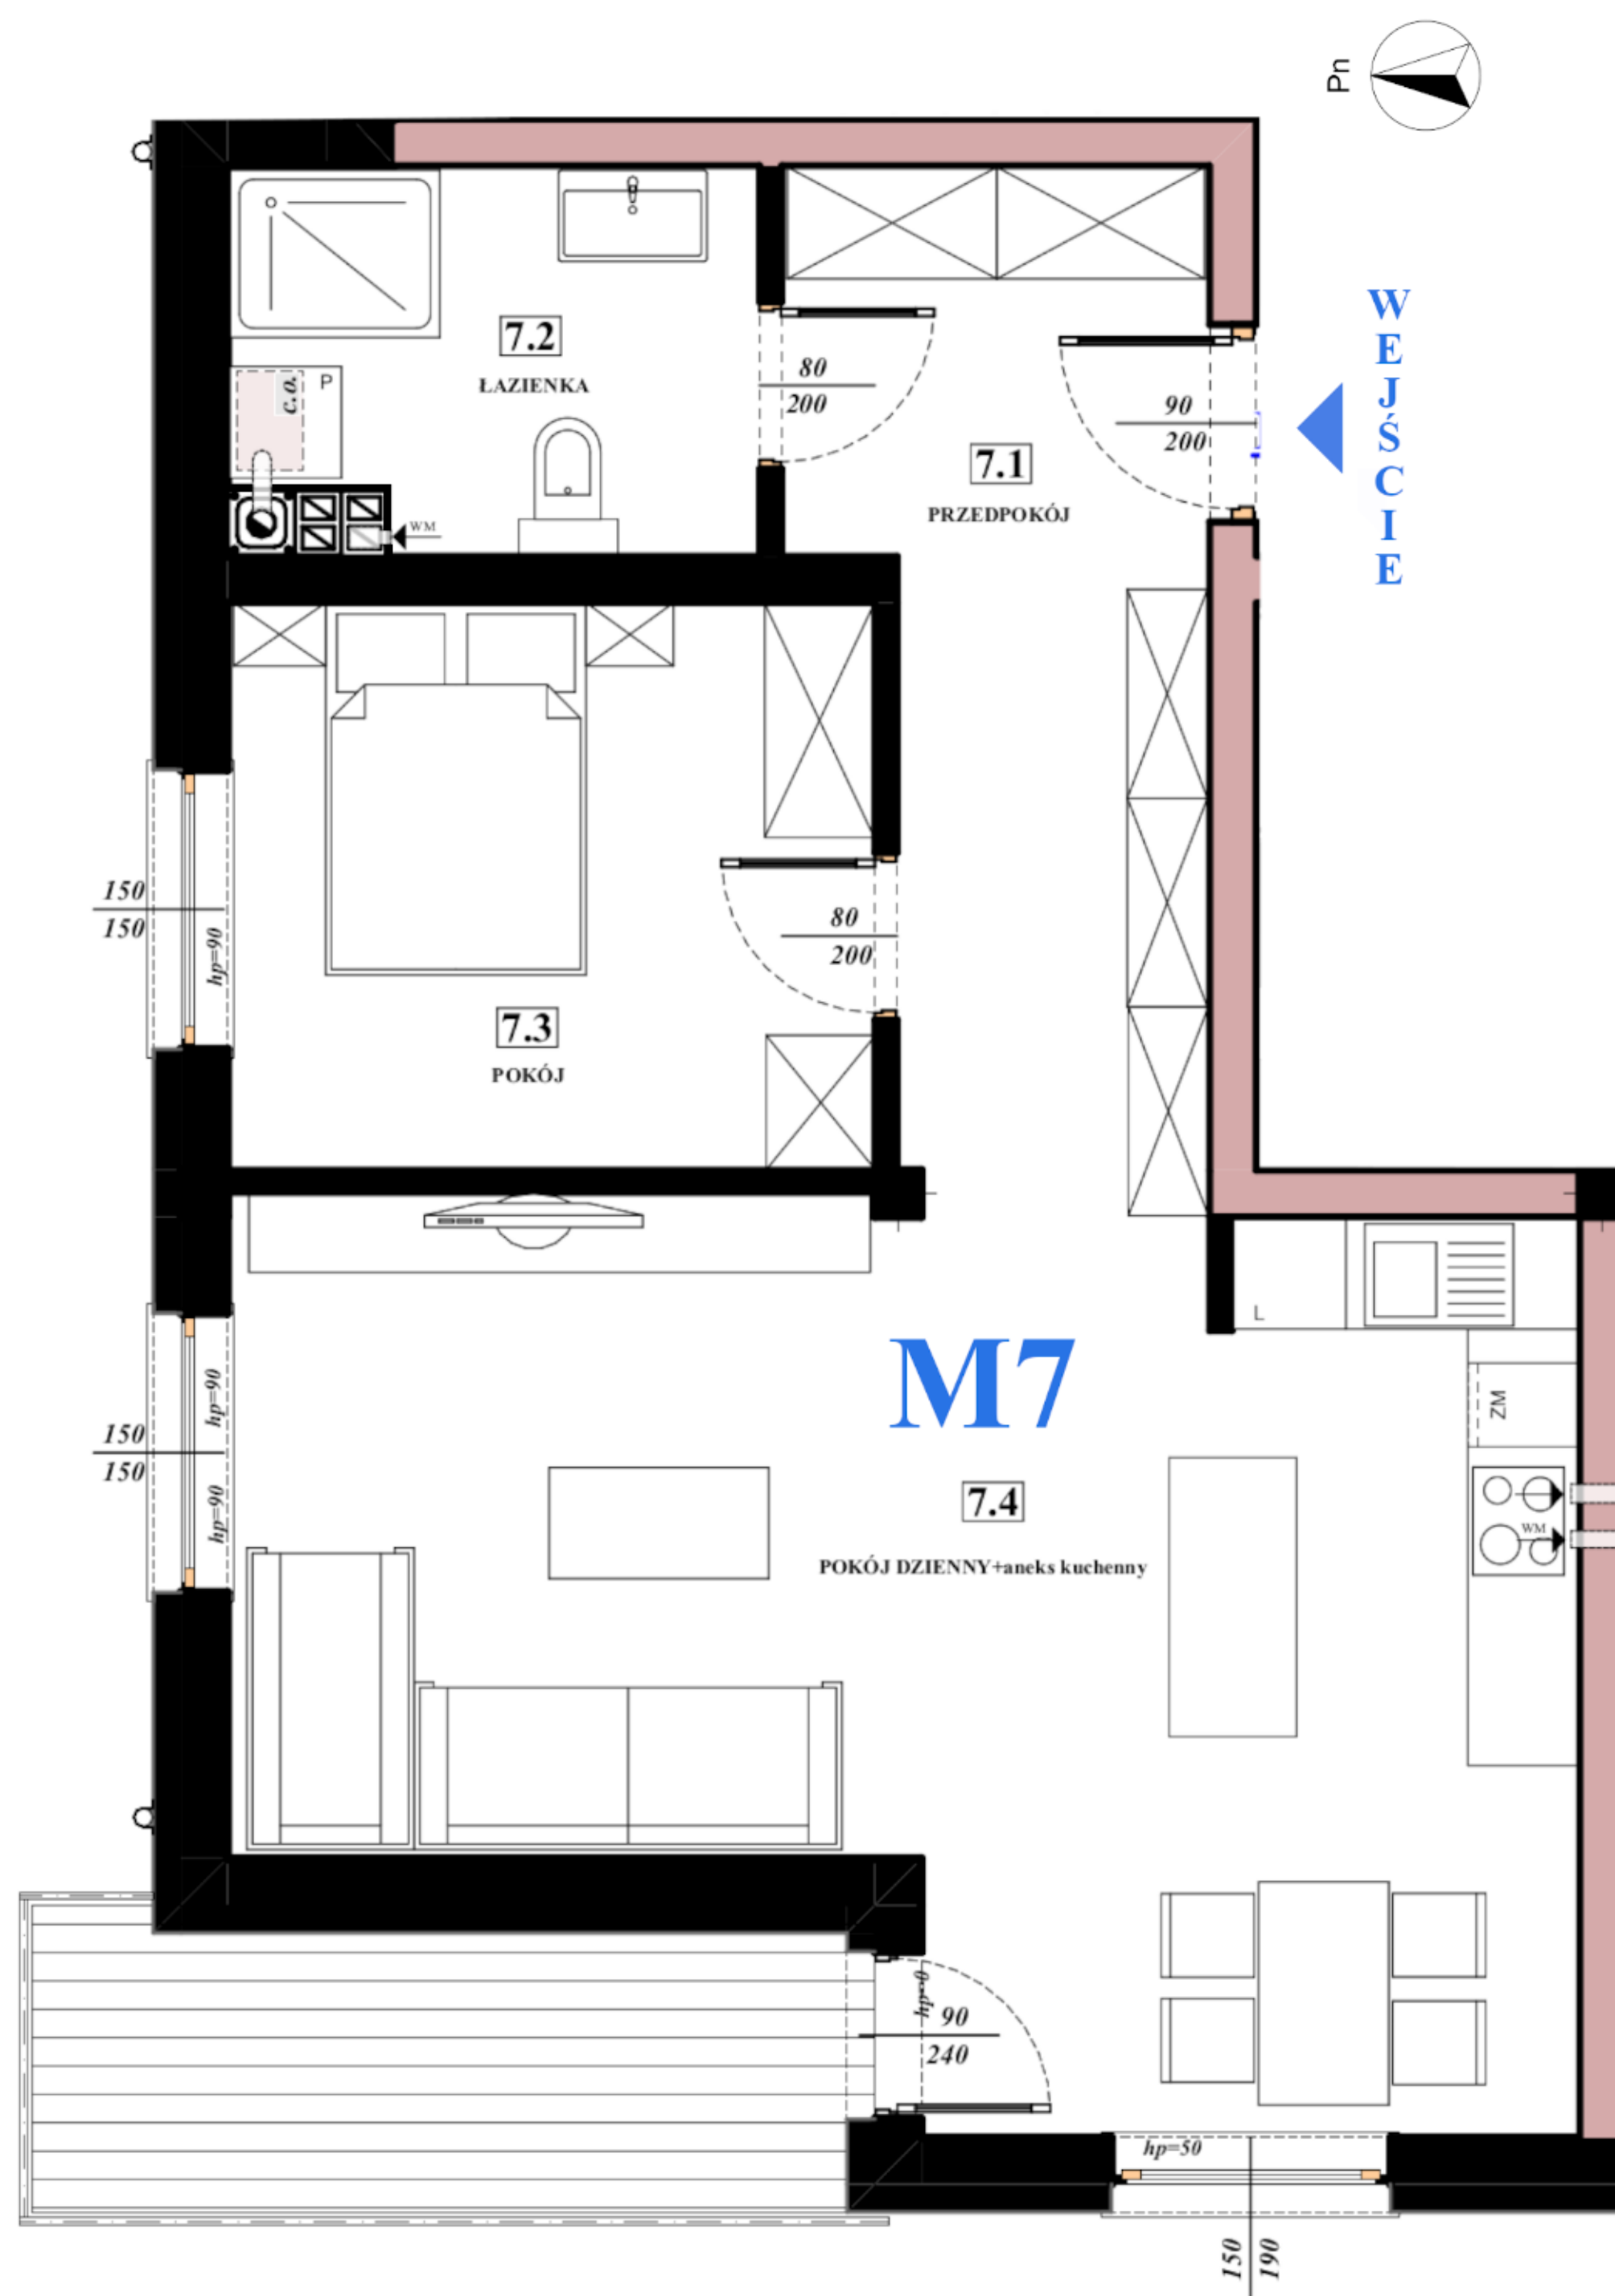

APARTAMENTY PODEDWORZE

BUDYNEK NR 5, II PIĘTRO

ZESTAWIENIE POWIERZCHNI -mieszkanie-M7			
Nr. pom.	Nazwa pomieszczenia	Powierzchnia użytkowa	Kubatura
7.1	PRZEDPOKÓJ	10,72	27,86
7.2	ŁAZIENKA	5,69	14,80
7.3	POKÓJ	10,60	27,56
7.4	POKÓJ DZIENNY+aneks kuchenny	30,77	80,00
		57,78 m²	150,22 m³

