


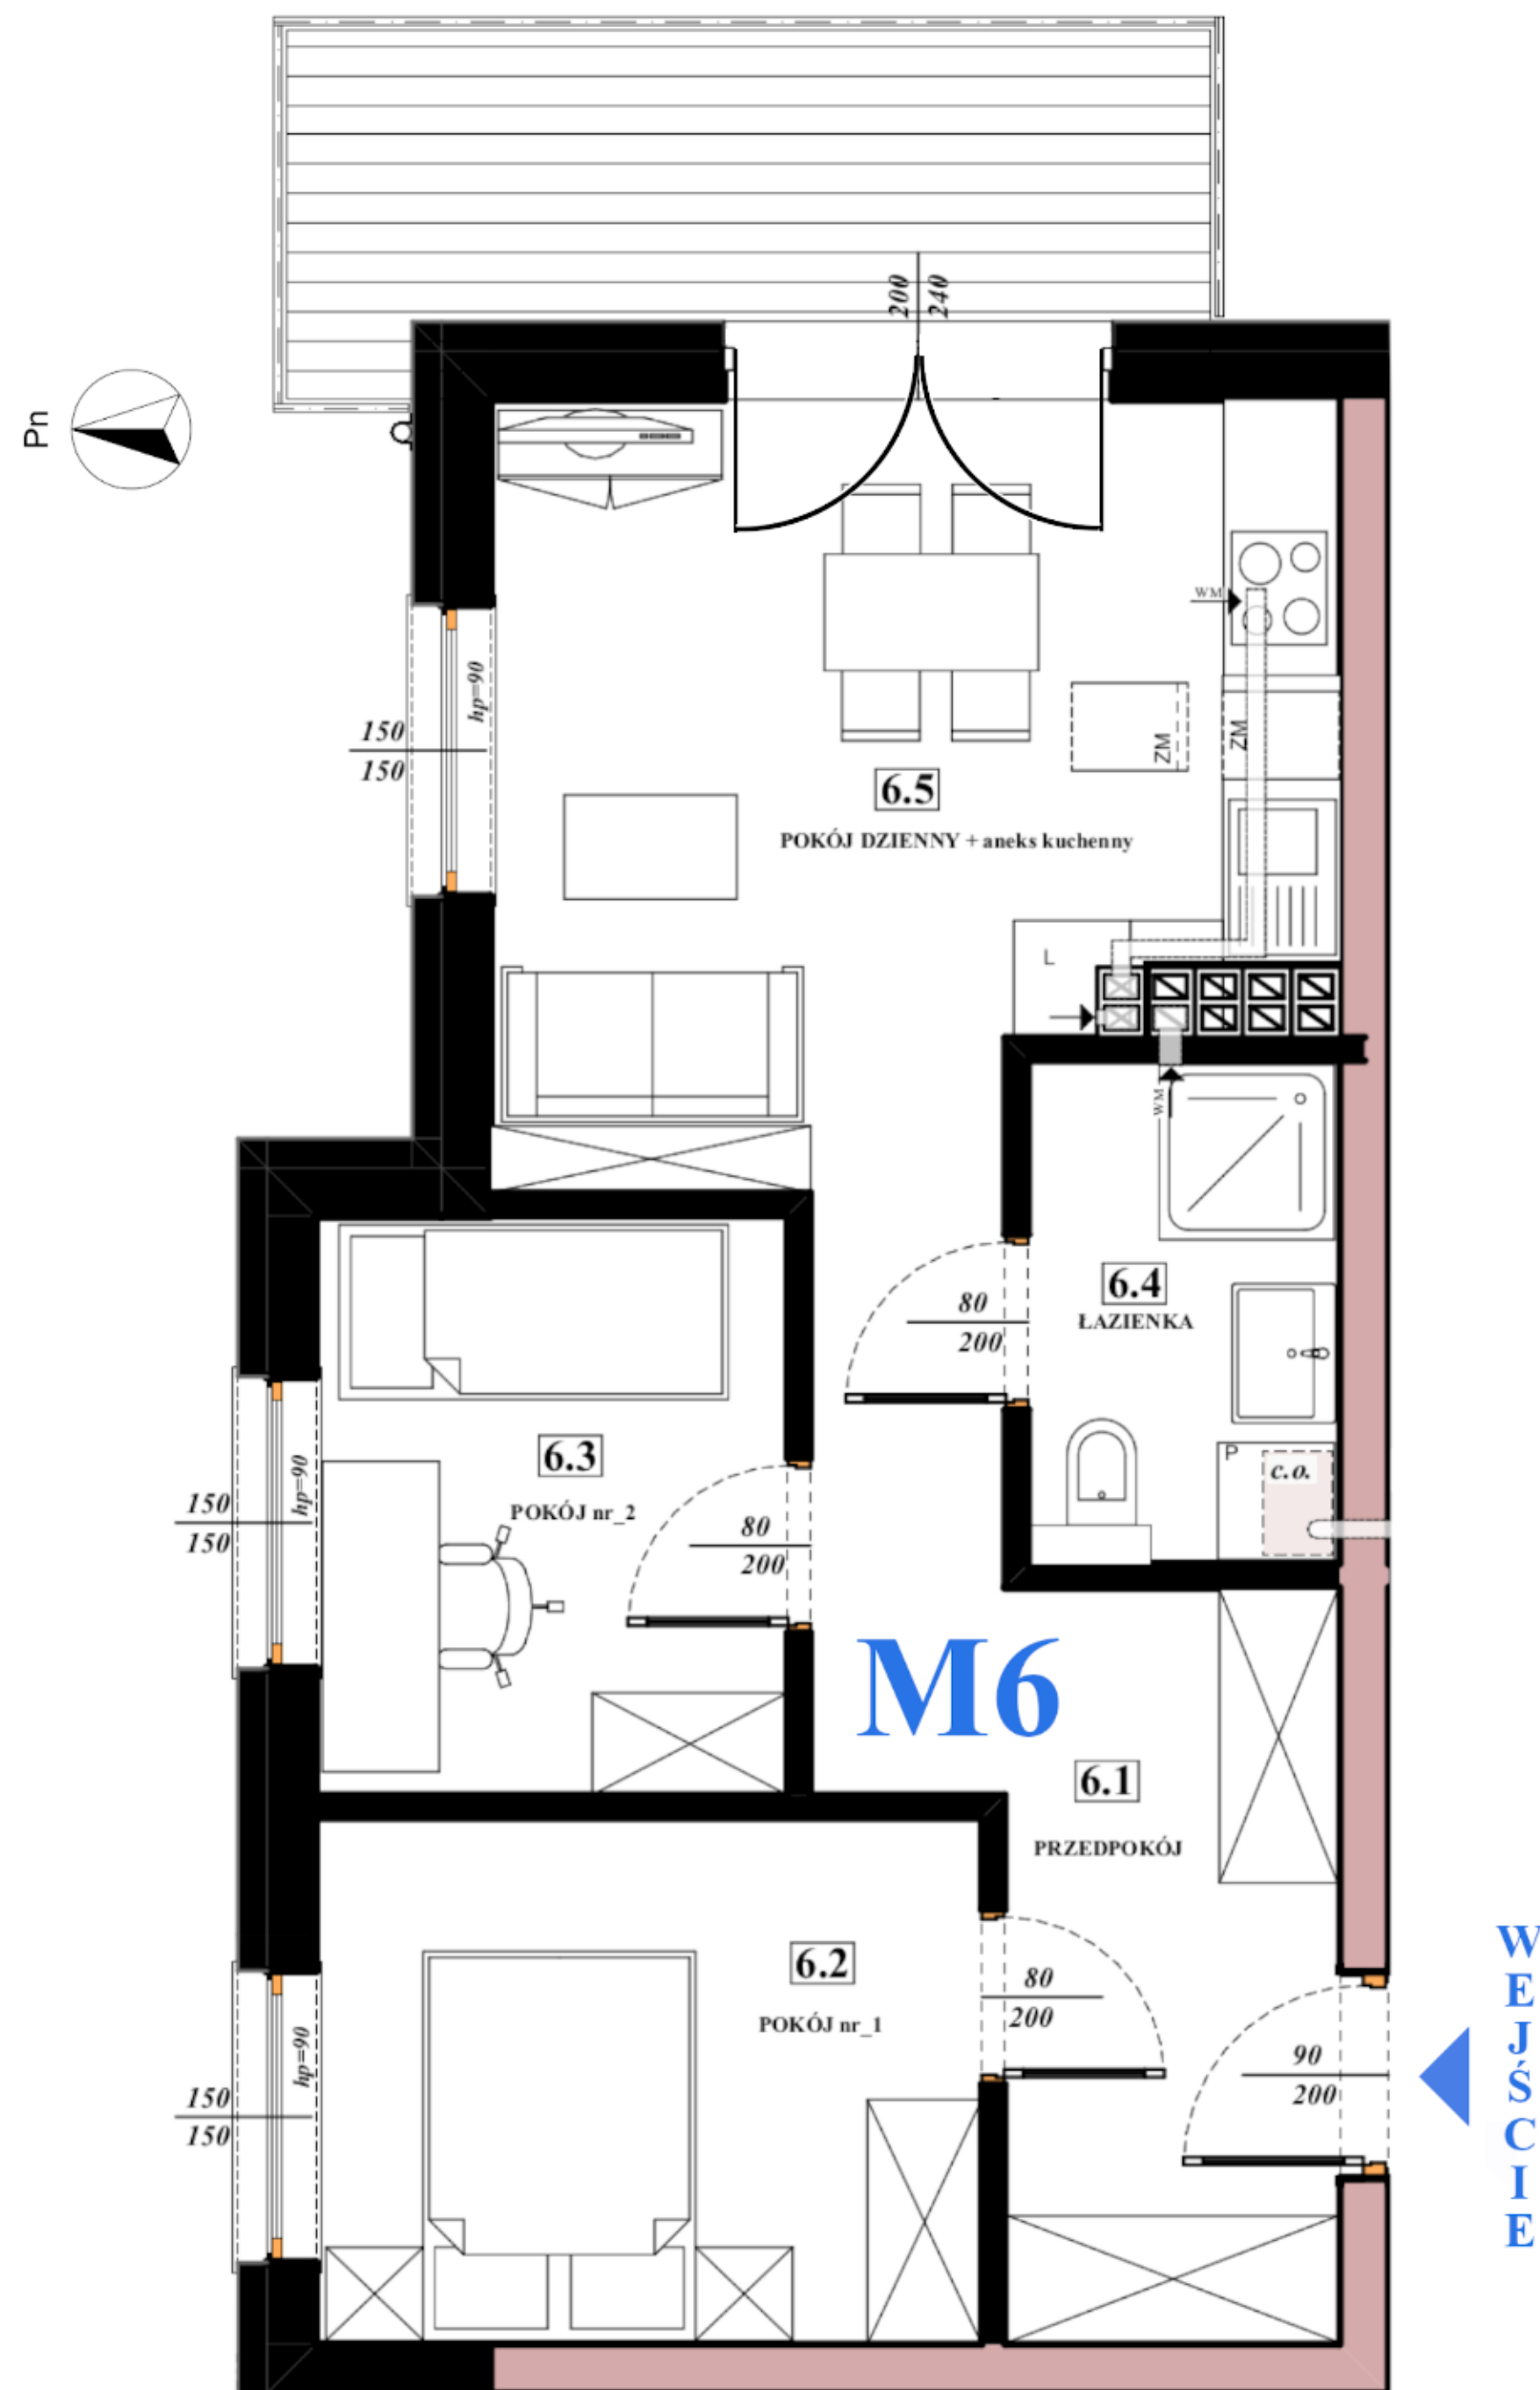

APARTAMENTY PODEDWORZE

BUDYNEK NR 6, II PIĘTRO

ZESTAWIENIE POWIERZCHNI - mieszkanie - M6-			
Nr. pom.	Nazwa pomieszczenia	Powierzchnia użytkowa	Kubatura
6.1	PRZEDPOKÓJ	9,81	25,50
6.2	POKÓJ nr_1	9,27	24,09
6.3	POKÓJ nr_2	7,22	18,76
6.4	ŁAZIENKA	4,15	10,80
6.5	POKÓJ DZIENNY + aneks kuchenny	16,09	41,83
		46,54 m ²	120,98m ³

