


APARTAMENTY PODEDWORZE

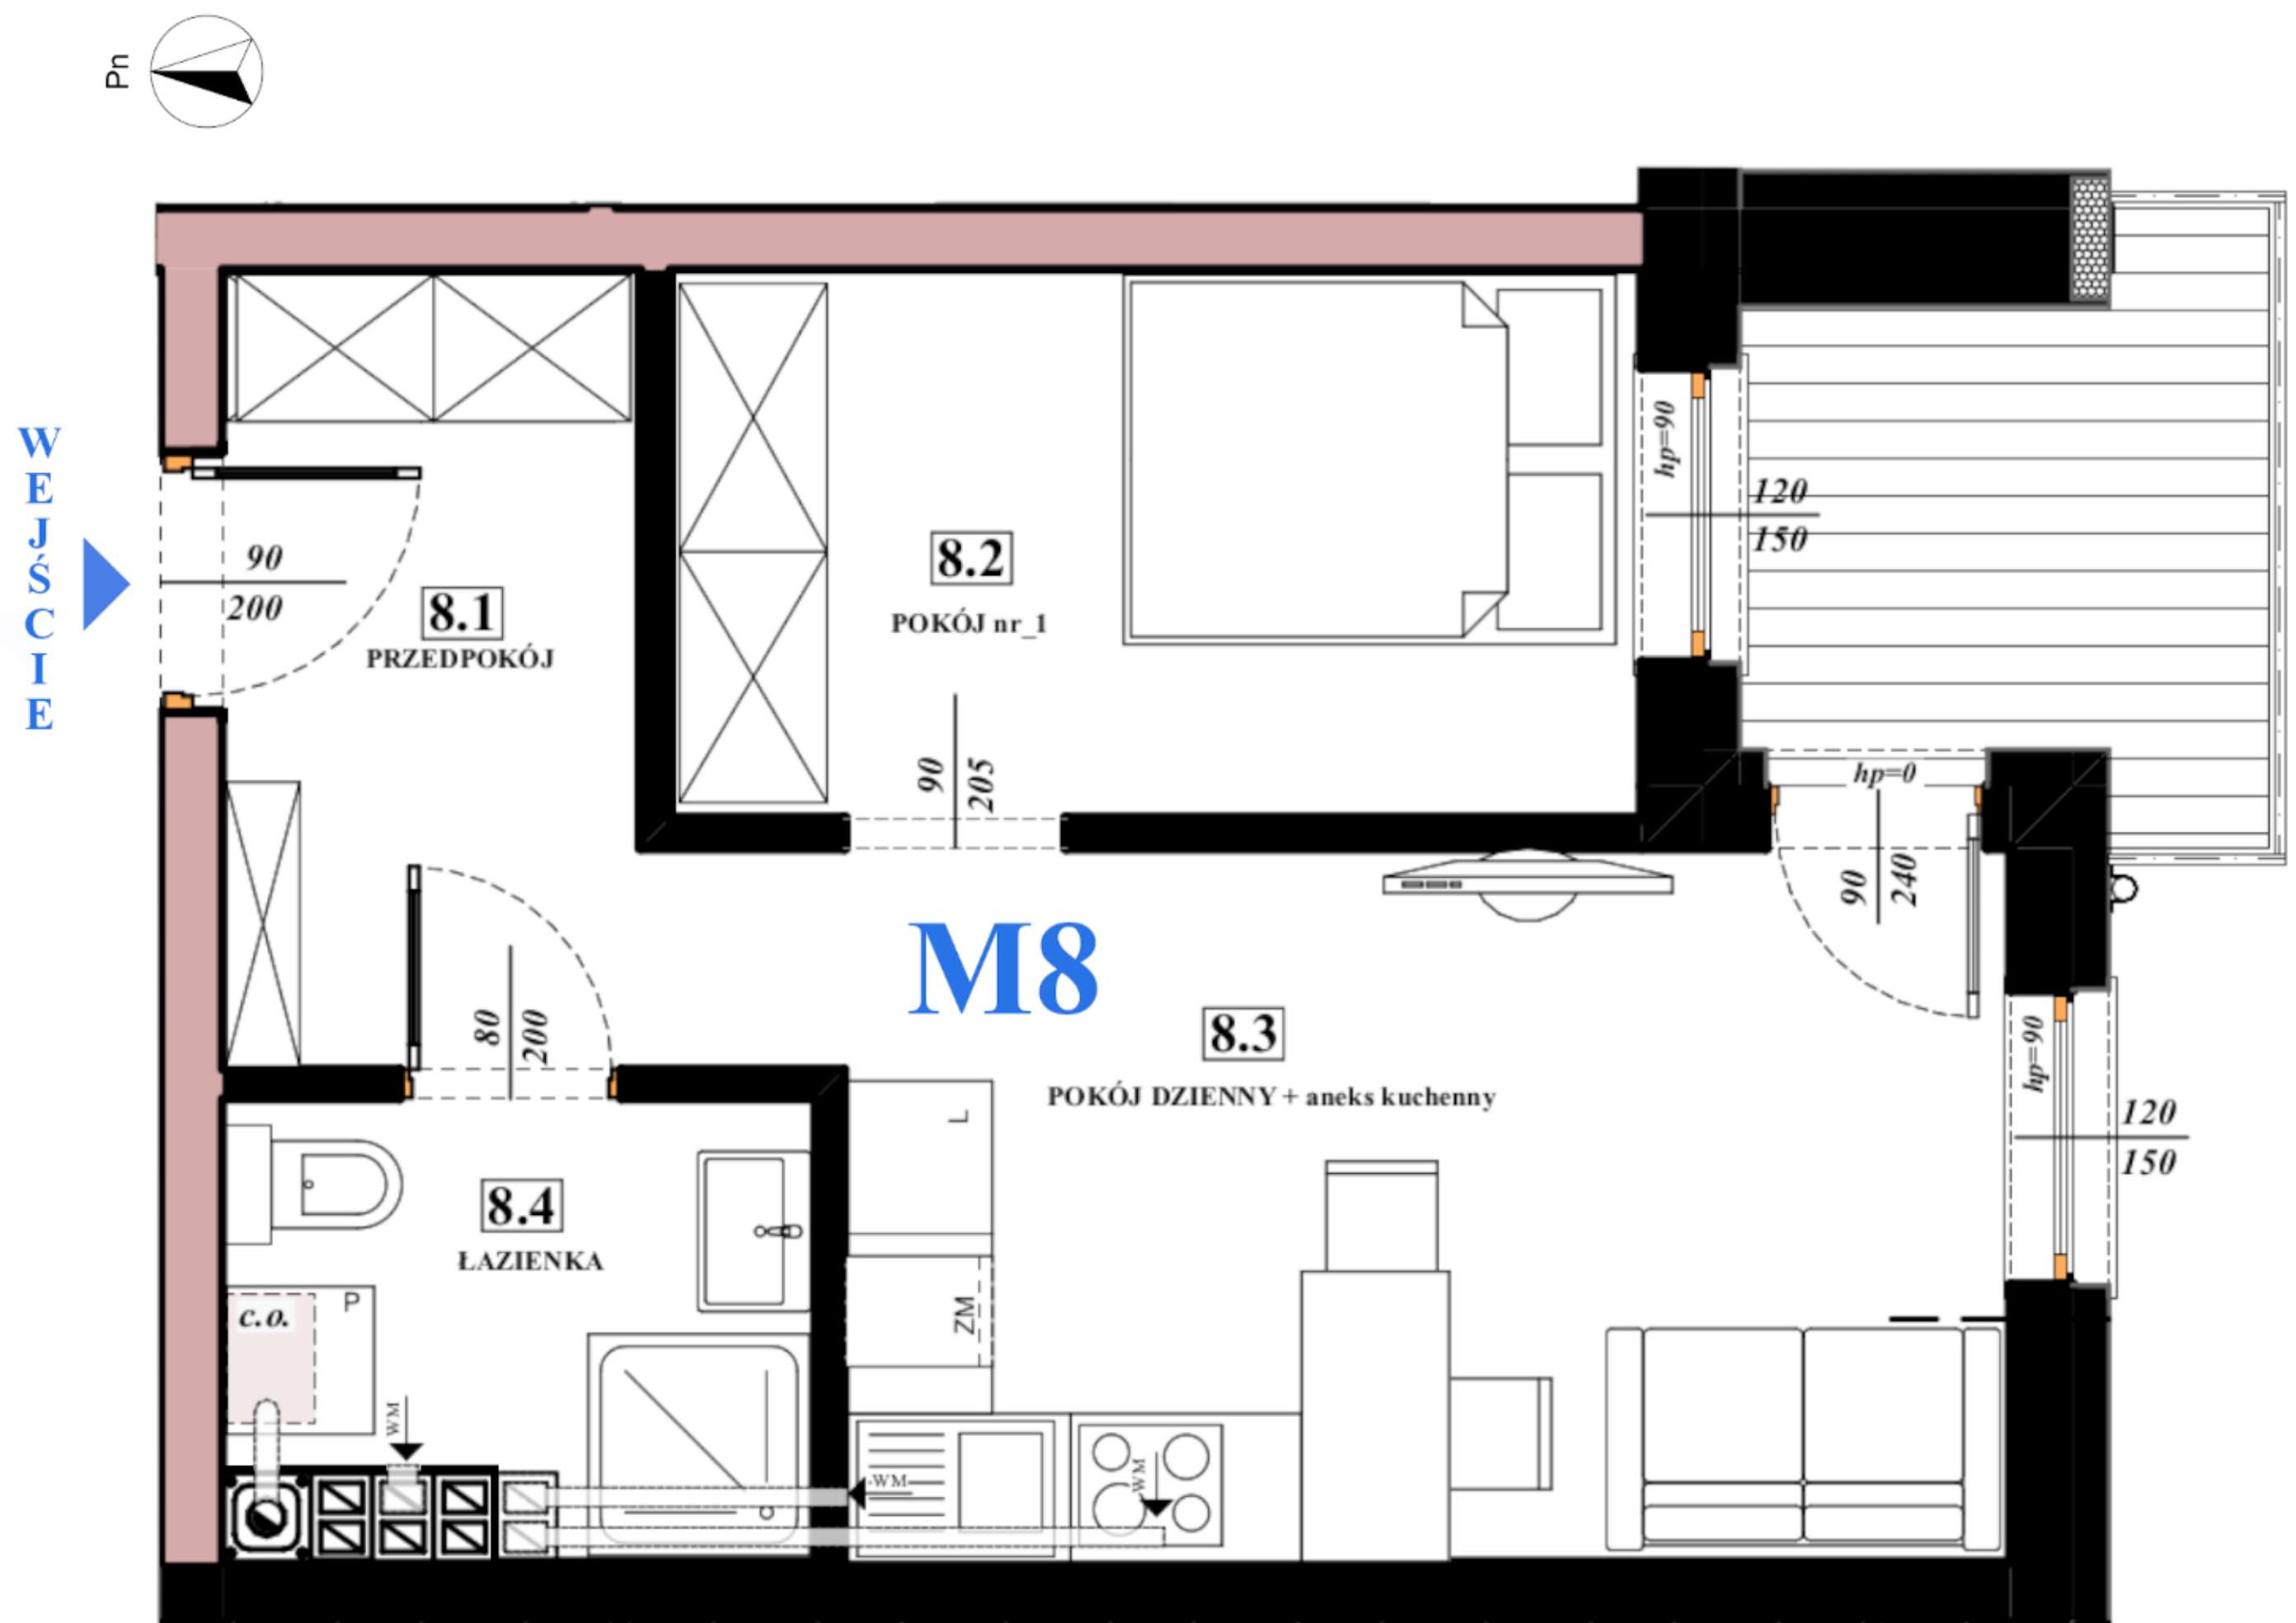

BUDYNEK NR 6, II PIĘTRO

ZESTAWIENIE POWIERZCHNI -mieszkanie -M8-			
Nr. pom.	Nazwa pomieszczenia	Powierzchnia użytkowa	Kubatura
8.1	PRZEDPOKÓJ	6,28	16,32
8.2	POKÓJ nr_1	8,80	22,89
8.3	POKÓJ DZIENNY + aneks kuchenny	13,74	35,73
8.4	ŁAZIENKA	4,13	10,74
		32,95 m ²	85,68 m ³

