
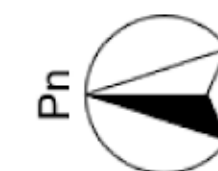


Bochnia, ul. Podedworze  
budynek nr 10  
**M4 I piętro**

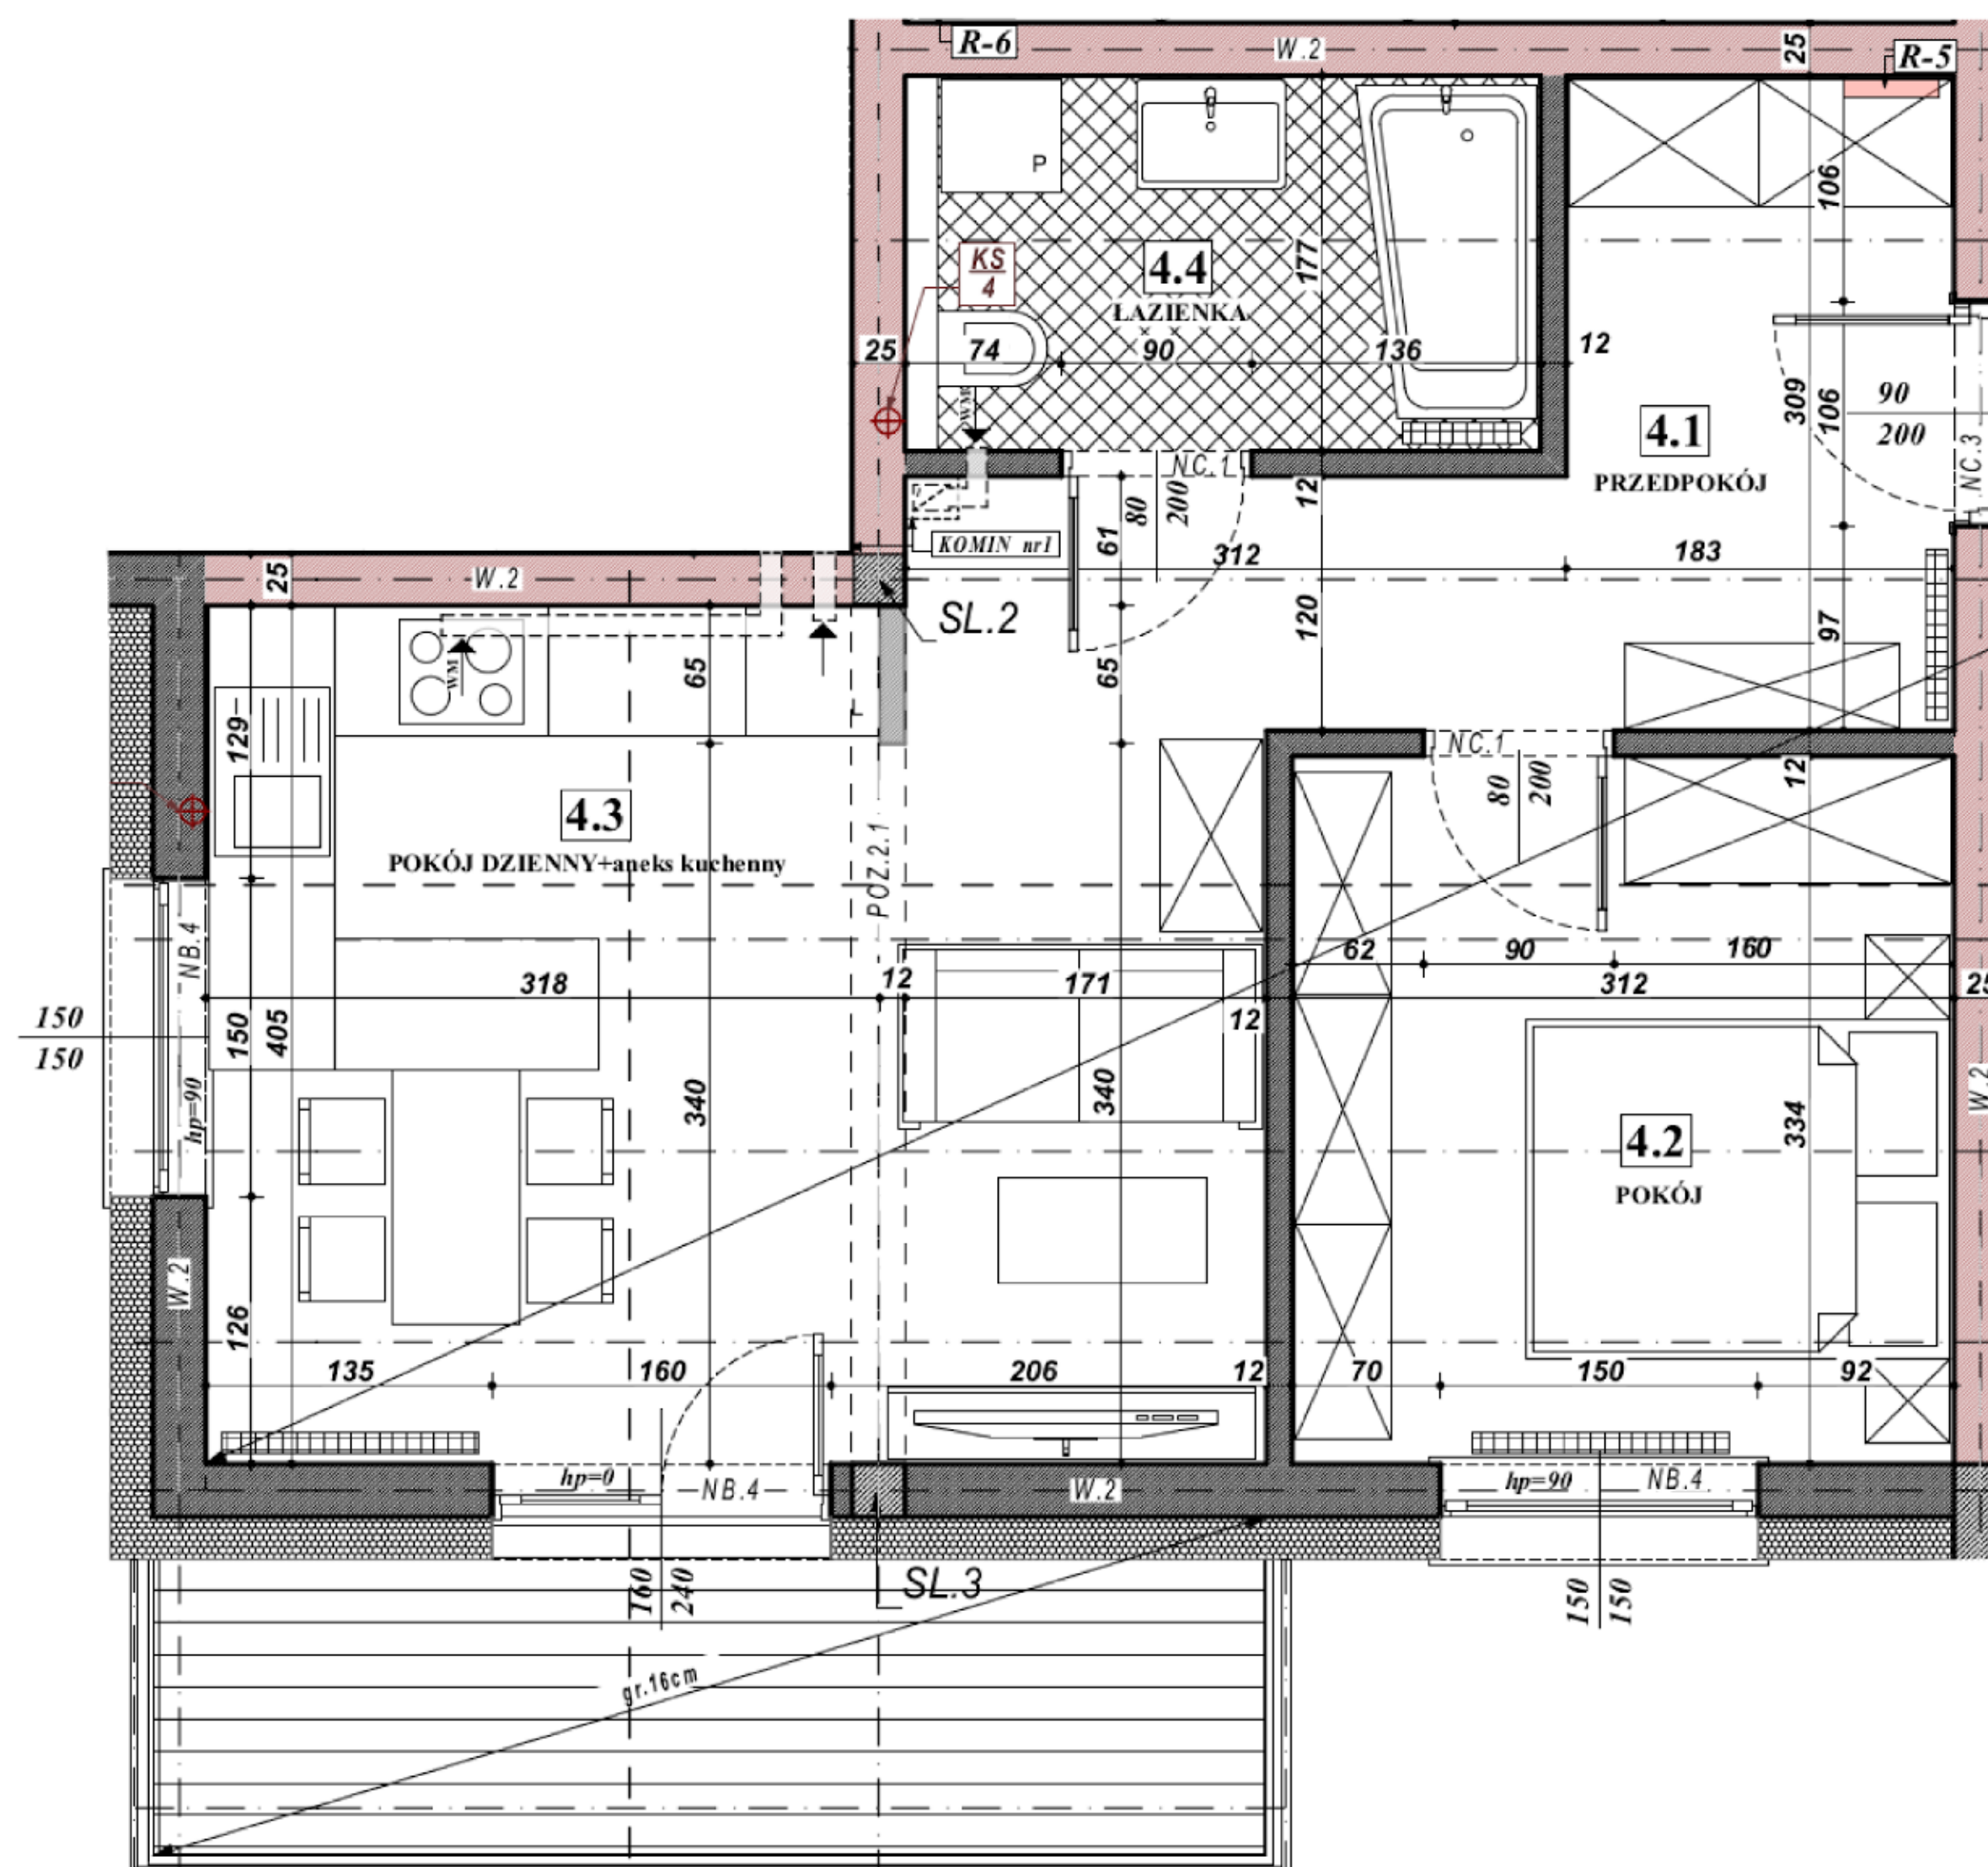

WEJŚCIE

| ZESTAWIENIE POWIERZCHNI<br>-mieszkanie-M4- |                              |                            |                             |
|--------------------------------------------|------------------------------|----------------------------|-----------------------------|
| Nr. pom.                                   | Nazwa pomieszczenia          | Powierzchnia               | Kubatura                    |
| 4.1                                        | PRZEDPOKÓJ                   | 9,40                       | 24,45                       |
| 4.2                                        | POKÓJ                        | 10,43                      | 27,13                       |
| 4.3                                        | POKÓJ DZIENNY+aneks kuchenny | 19,16                      | 49,81                       |
| 4.4                                        | ŁAZIENKA                     | 5,31                       | 13,81                       |
|                                            |                              | <b>44,30 m<sup>2</sup></b> | <b>115,20 m<sup>3</sup></b> |

balkon 7,65 m<sup>2</sup>



Biuro sprzedaży:  
Bochnia, ul. Kościuszki 11  
[www.archiinvest.pl](http://www.archiinvest.pl)