



Bochnia, ul. Podedworze
budynek nr 10
M3 I piętro

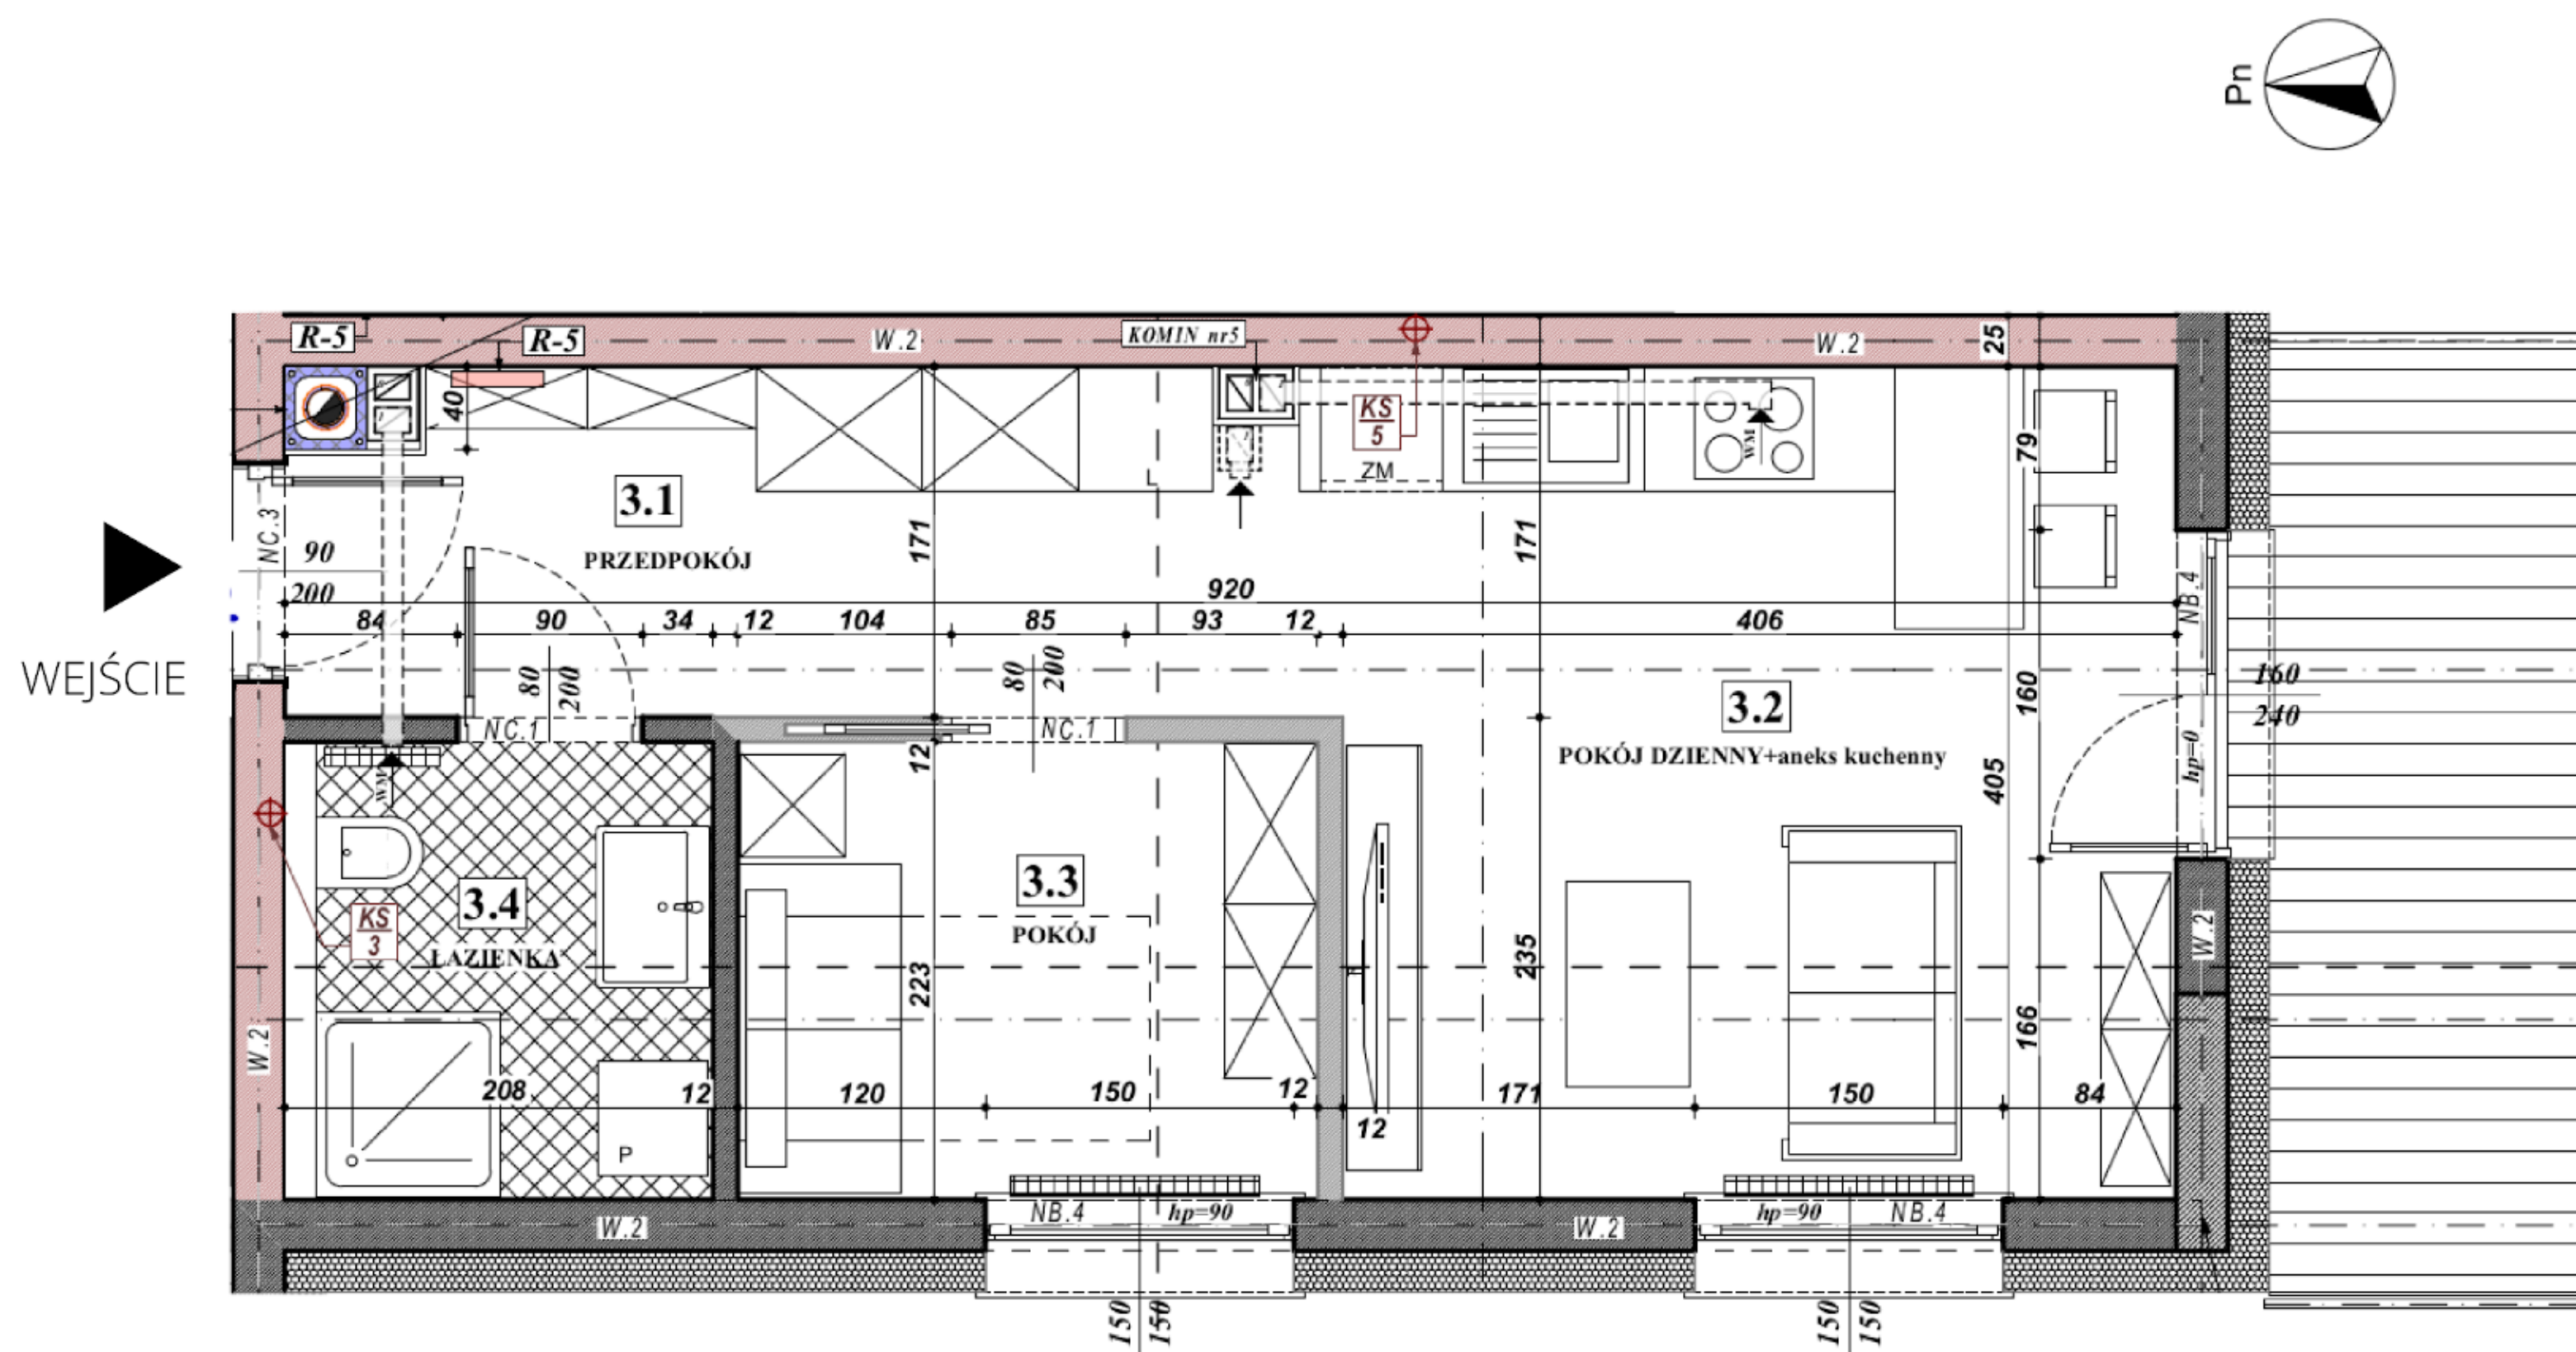

ZESTAWIENIE POWIERZCHNI -mieszkanie-M3-			
Nr. pom.	Nazwa pomieszczenia	Powierzchnia	Kubatura
3.1	PRZEDPOKÓJ	7,99	20,77
3.2	POKÓJ DZIENNY+aneks kuchenny	16,77	43,61
3.3	POKÓJ	6,19	16,10
3.4	ŁAZIENKA	4,64	12,06
		35,59 m²	92,54 m³

balkon 7,68 m2

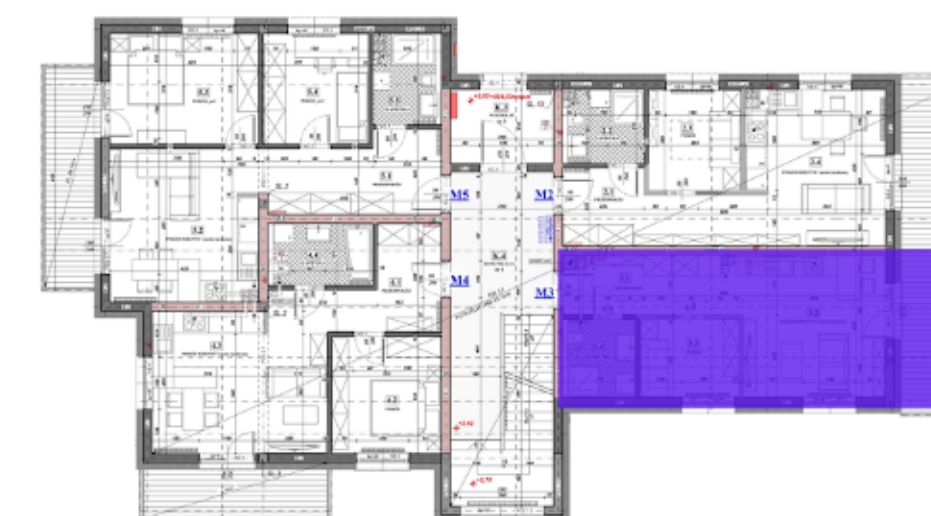

Biuro sprzedaży:
Bochnia, ul. Kościuszki 11
www.archiinvest.pl