


M2

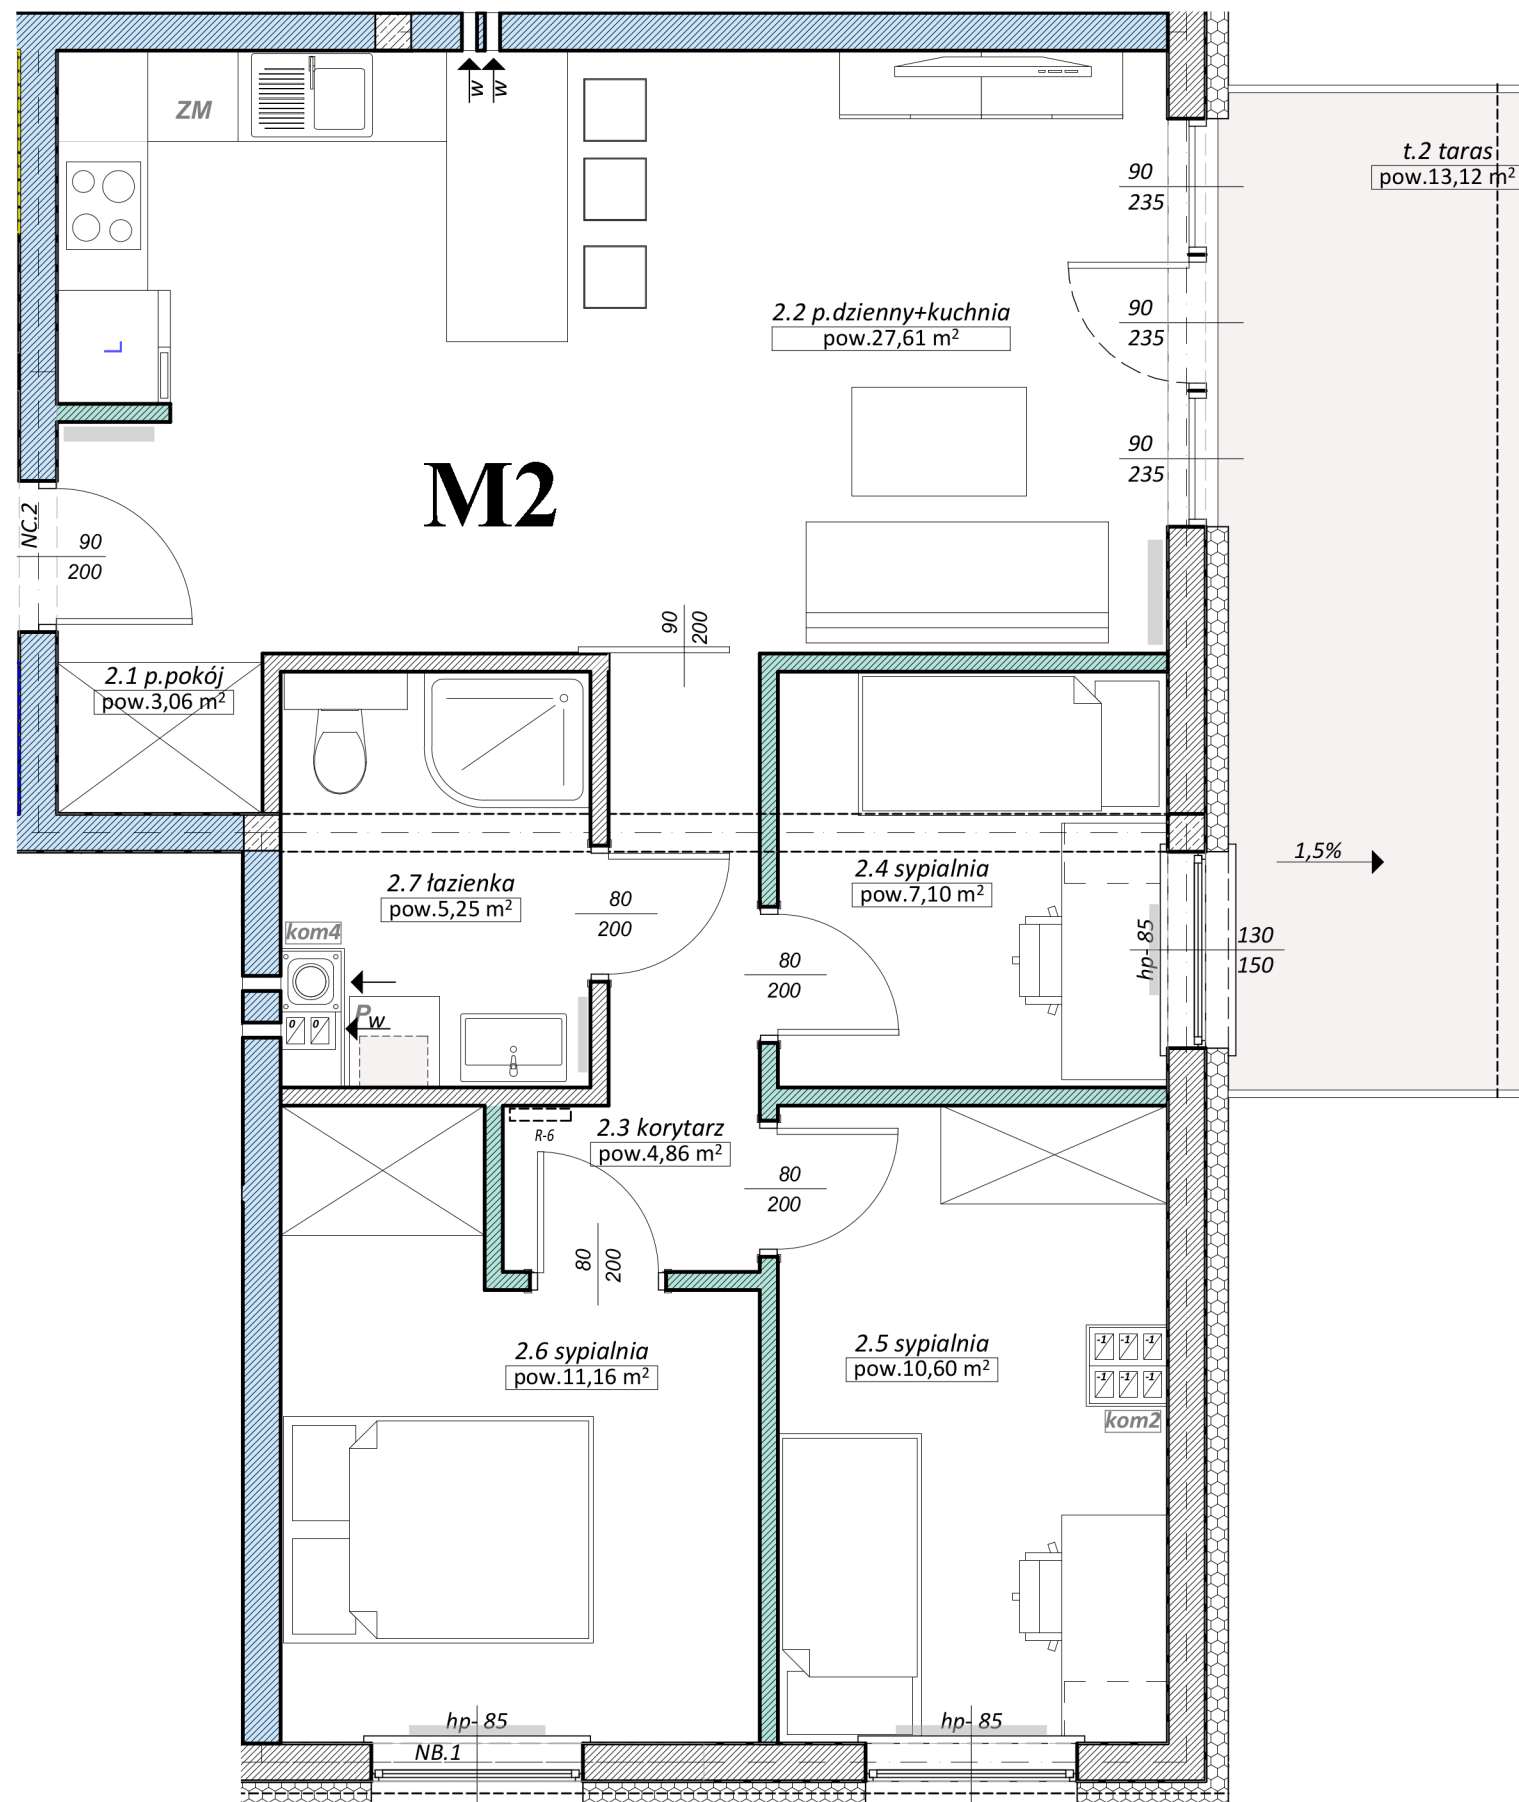

Pow. użytkowa mieszkania M2

Nazwa strefy	pow.(m2)
2.1 p.pokój	3,06
2.2 p.dzienny+kuchnia	27,61
2.3 korytarz	4,86
2.4 sypialnia	7,10
2.5 sypialnia	10,60
2.6 sypialnia	11,16
2.7 łazienka	5,25
	69,64 m2
t.2 taras	13,12



M2