


M5

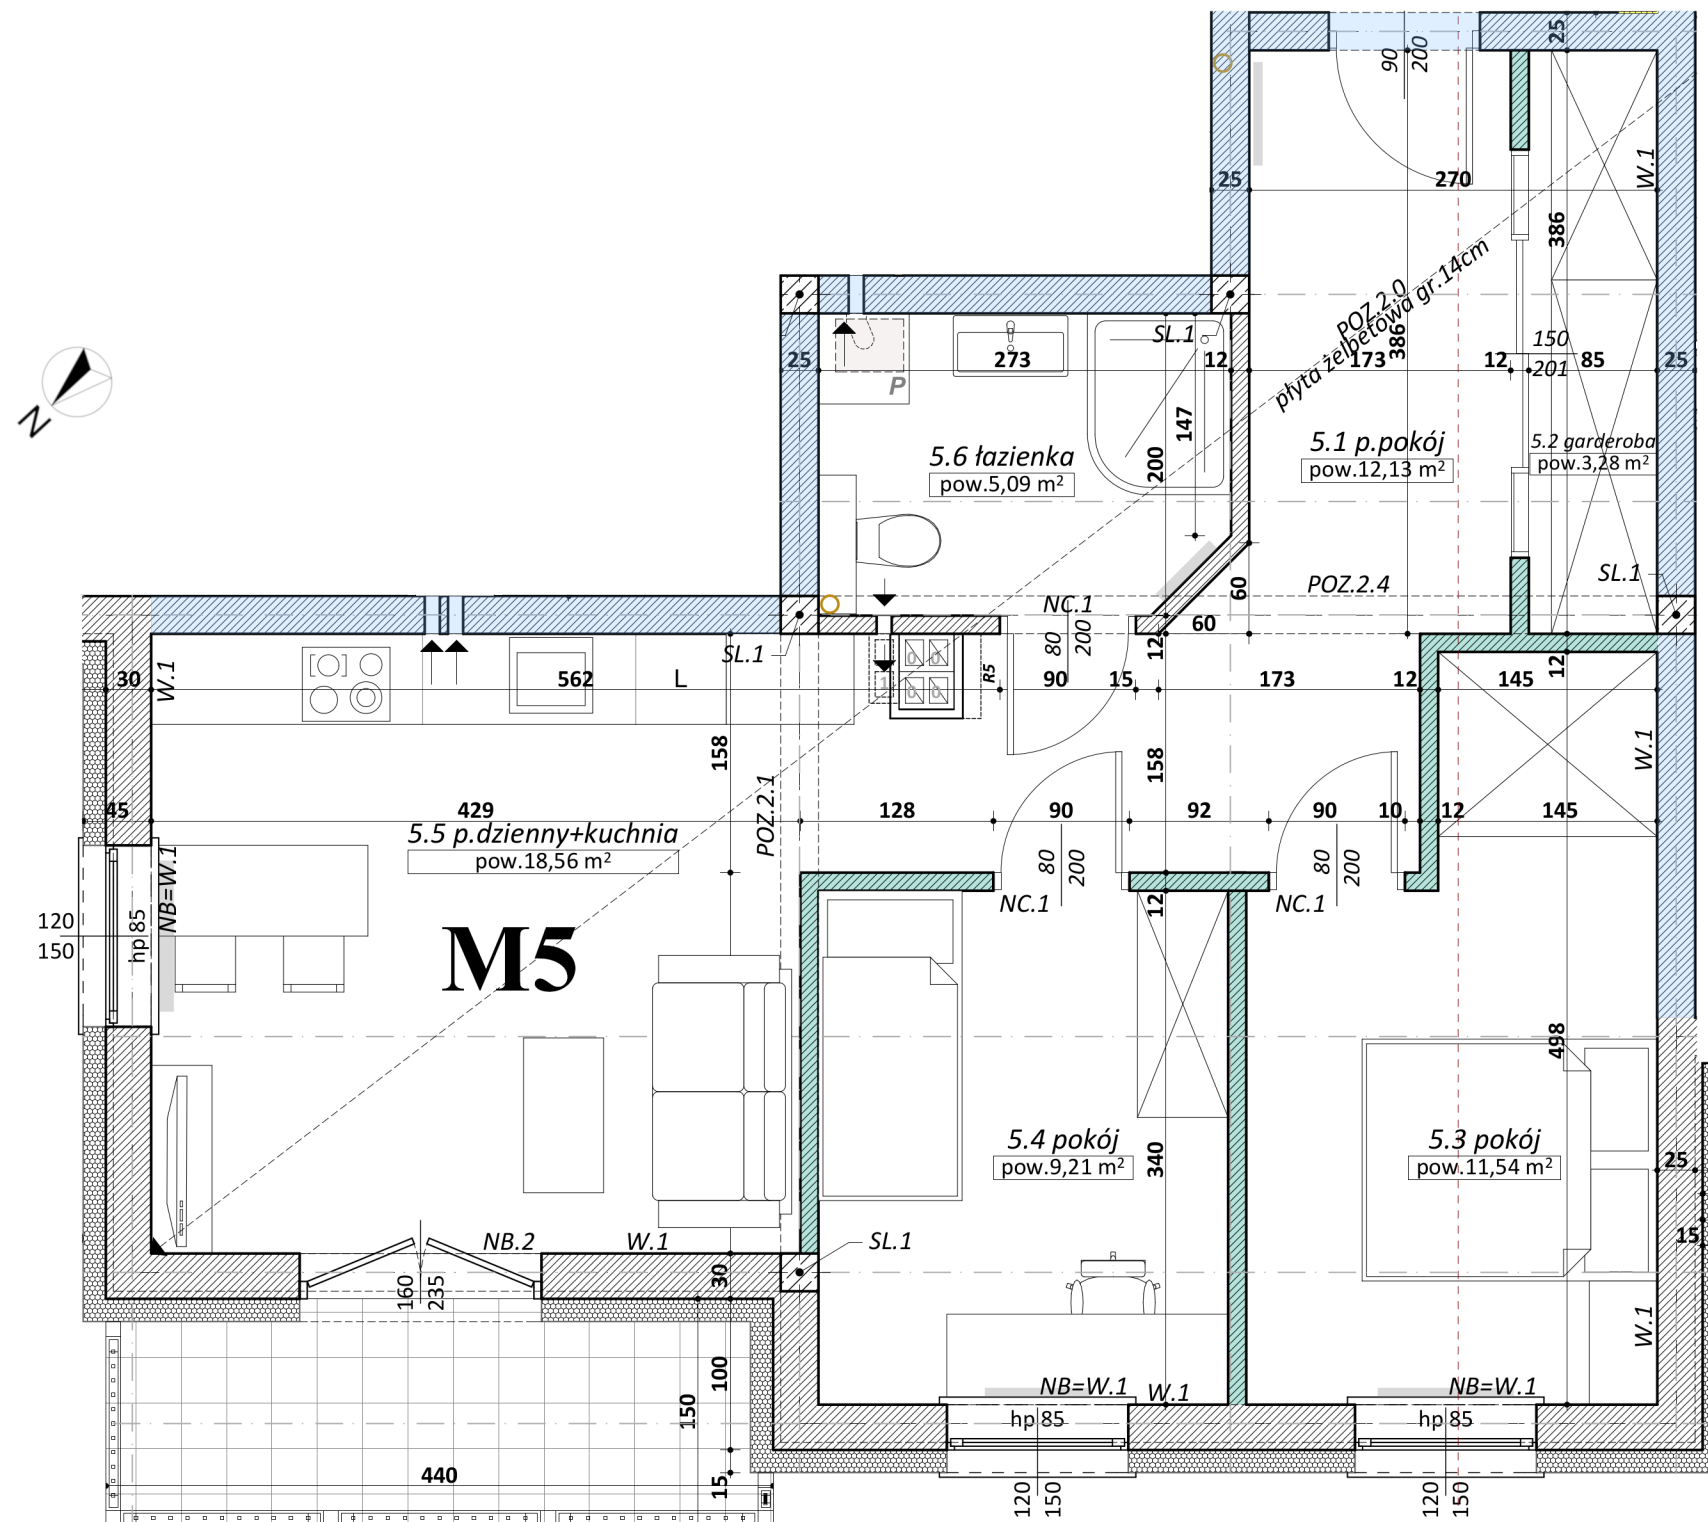

ZESTAWIENIE POWIERZCHNI UŻYTKOWEJ mieszkanie M 5

Nazwa pomieszczenia	Powierzchnia użytkowa
5.1 p.pokój	12,13
5.2 garderoba	3,28
5.3 pokój	11,54
5.4 pokój	9,21
5.5 p.dzienny+kuchnia	18,56
5.6 łazienka	5,09
	59,81 m²

