
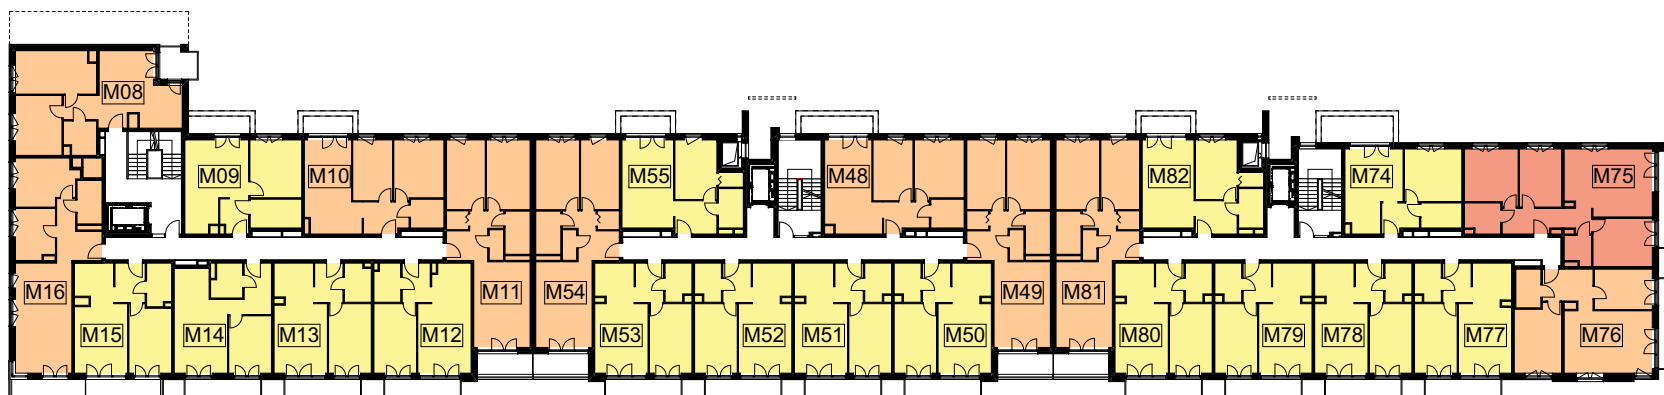


PIĘTRO I

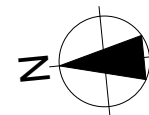

Segment A

M08	57,38
M09	43,92
M10	53,16
M11	61,43
M12	44,14
M13	44,06
M14	43,29
M15	43,69
M16	59,83

Segment B

M48	52,73
M49	61,43
M50	43,95
M51	43,95
M52	43,95
M53	43,95
M54	61,43
M55	41,97

Segment C

M74	39,51
M75	76,56
M76	58,73
M77	43,95
M78	43,95
M79	43,95
M80	43,95
M81	61,43
M82	41,97

- mieszkania dwupokojowe
- mieszkania trzypokojowe
- mieszkanie czteropokojowe

INWESTOR

INWESTYCJA:	Budynek mieszkalny wielorodzinny
ADRES:	Kraków, ul. Składowa 16
BIURO SPRZEDAŻY:	ADRES



Uwaga : Powierzchnia liczona wg. PN ISO – 9836: 1997 oraz zgodnie z Rozporządzeniem Ministra Transportu, Budownictwa i Gospodarki Morskiej z dnia 25 kwietnia 2012 r. w sprawie szczegółowego zakresu i formy projektu budowlanego wraz z późniejszymi zmianami. Na etapie projektu wykonawczego i realizacji obiektu mogą wystąpić korekty w powierzchni lokali i układzie ścian. Aranżacja mieszkania ma charakter poglądowy.