
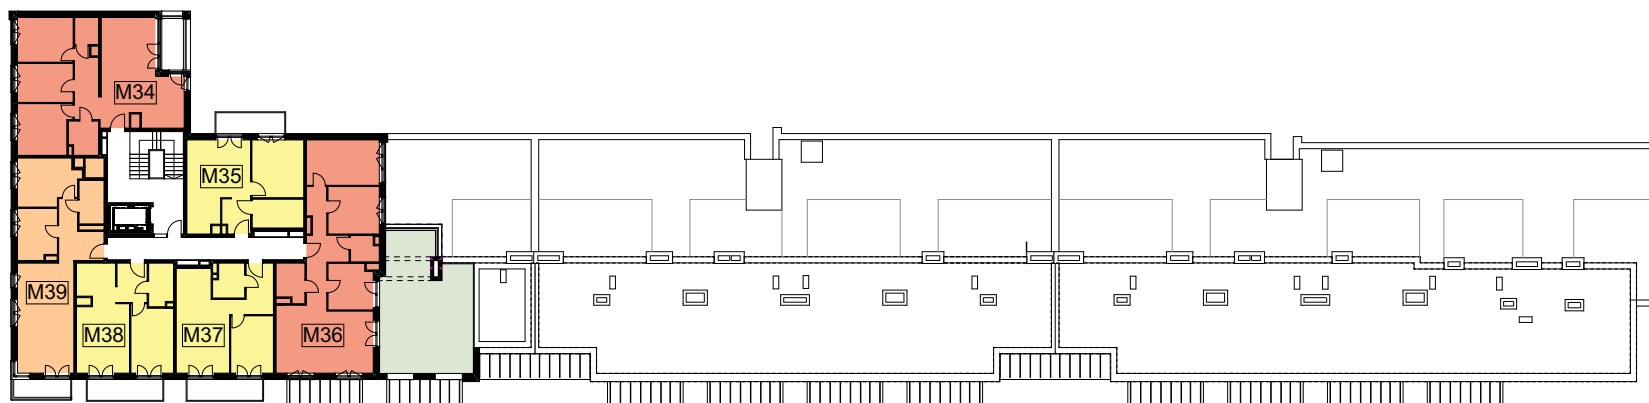


PIĘTRO IV

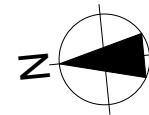

- mieszkania dwupokojowe
- mieszkanie trzypokojowe
- mieszkania czteropokojowe
- ogródki mieszkań

Segment A

M34	77,25
M35	43,92
M36	80,25
M37	43,29
M38	43,69
M39	59,83

INWESTOR

INWESTYCJA:	Budynek mieszkalny wielorodzinny
ADRES:	Kraków, ul. Składowa 16
BIURO SPRZEDAŻY:	ADRES

