
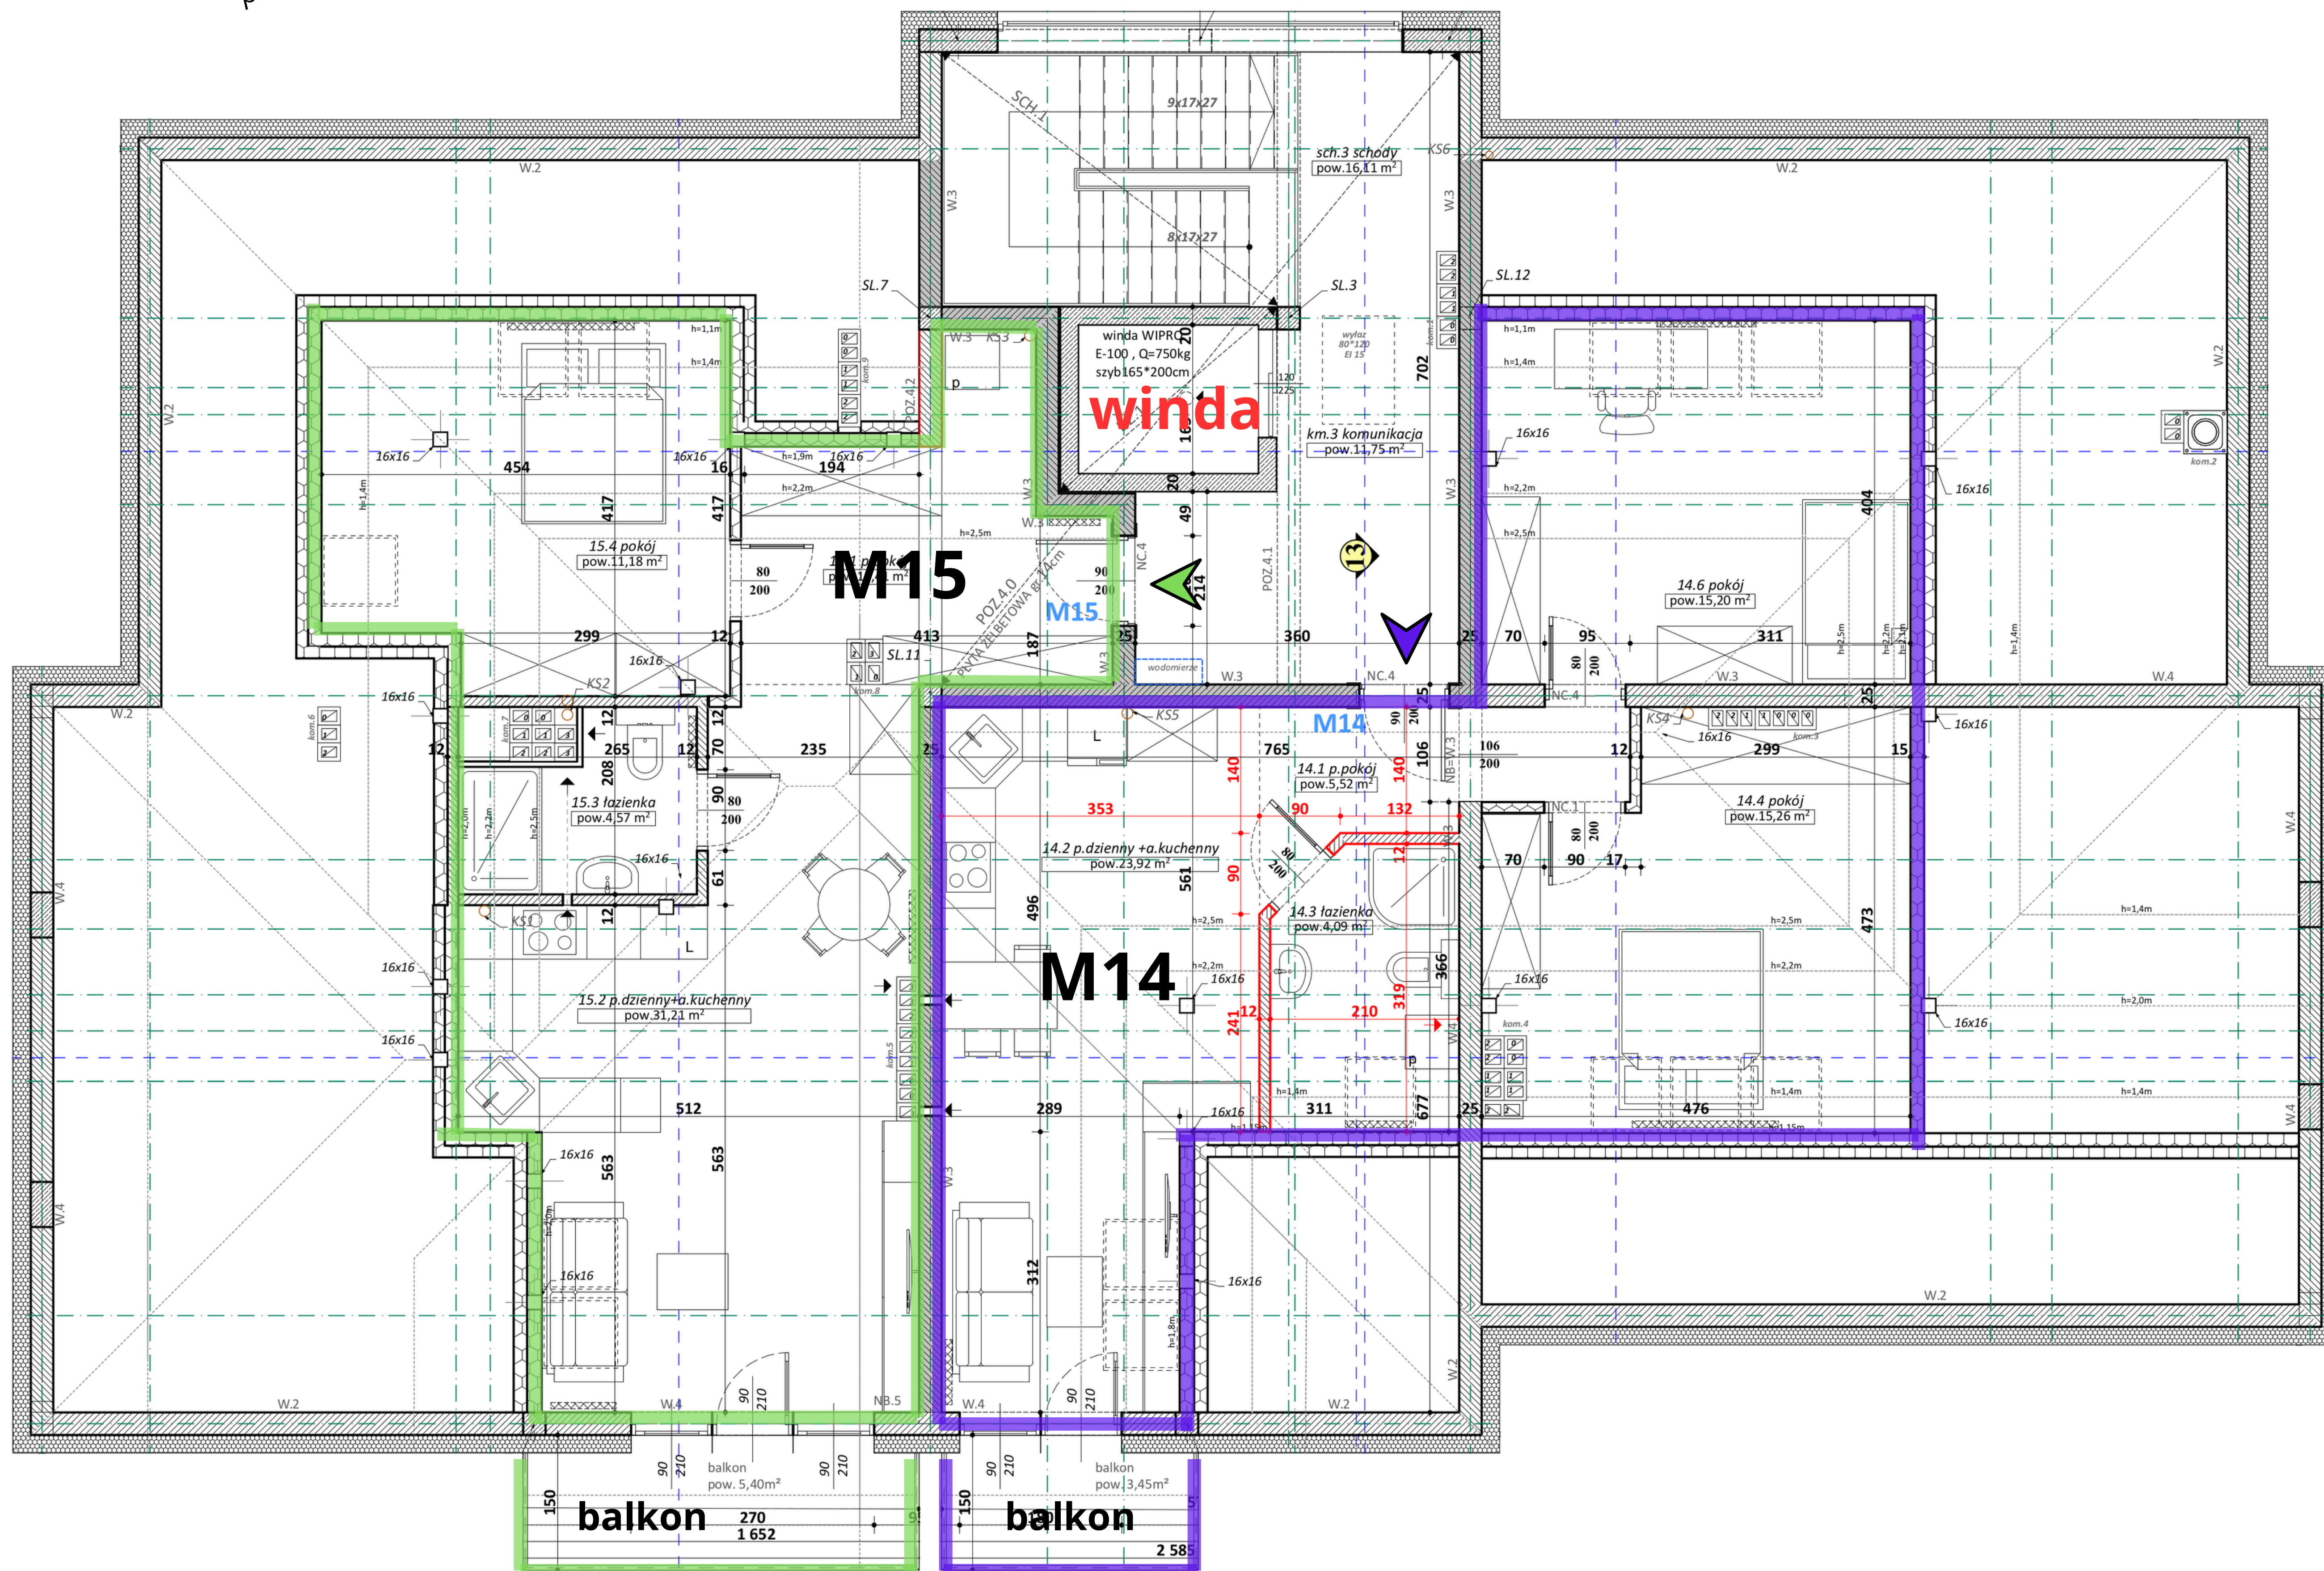


Mieszkania Stanisławice budynek nr 4 poddasze

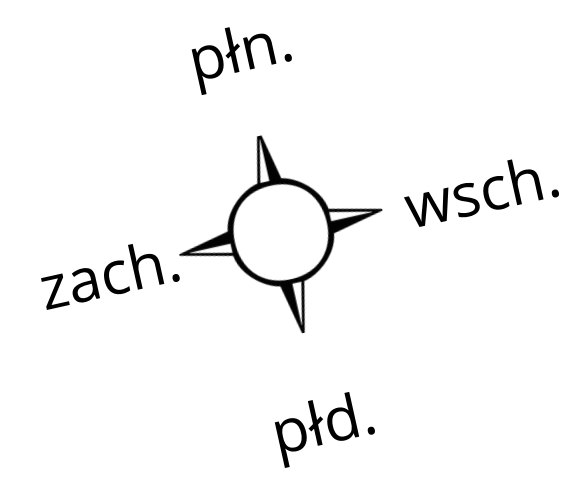

ZESTAWIENIE POWIERZCHNI UŻYTKOWEJ _ M14

nazwa pomieszczenia	pow.w(m2)
14.1 p.pokój	5,52
14.2 p.dzienny + a.kuchenny	23,92
14.3 łazienka	4,09
14.4 pokój	15,26
14.6 pokój	15,20
	63,99 m²

ZESTAWIENIE POWIERZCHNI UŻYTKOWEJ _ M15

nazwa pomieszczenia	pow.w(m2)
15.1 p.pokój	11,41
15.2 p.dzienny+a.kuchenny	31,21
15.3 łazienka	4,57
15.4 pokój	11,18
	58,37 m²

