



Mieszkanie 13 piętro 1

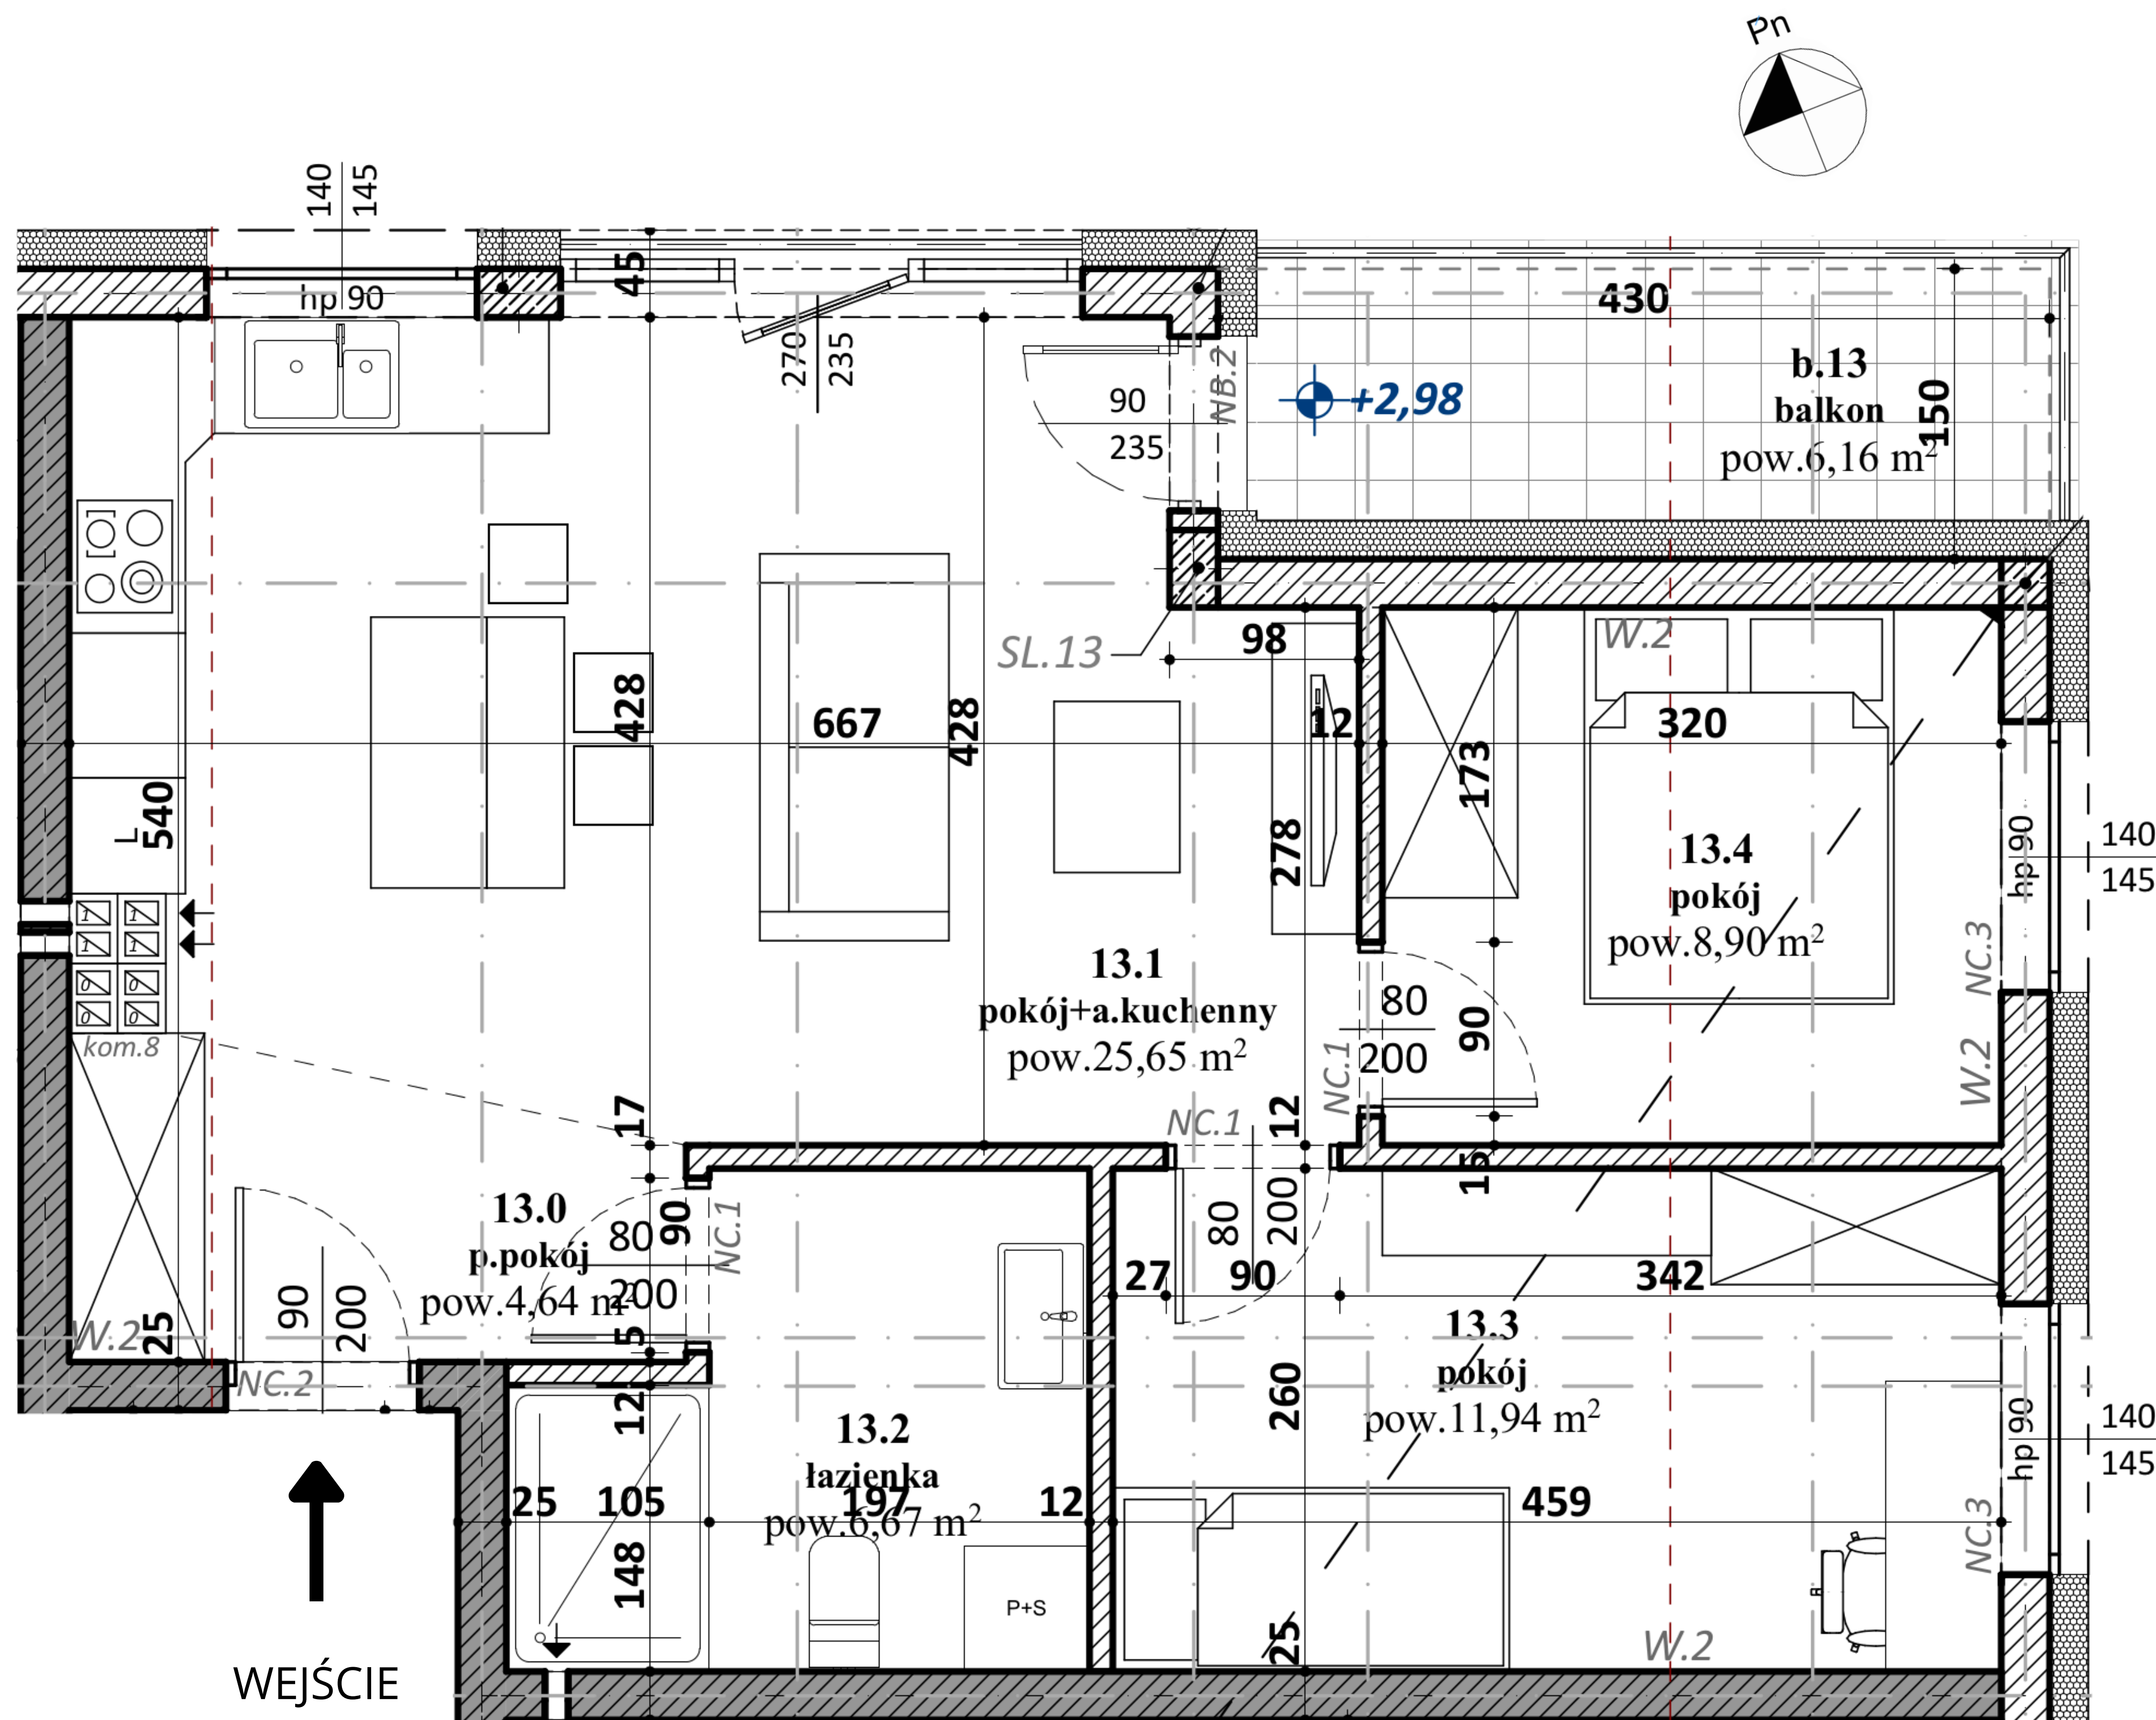

ZESTAWIENIE POWIERZCHNI - mieszkanie M 13 -		
Nr. pom.	Nazwa pomieszczenia	Pow.
13.0	p.pokój	4,64
13.1	pokój+a.kuchenny	25,65
13.2	łazienka	6,67
13.3	pokój	11,94
13.4	pokój	8,90
		57,80 m²
	balkon	6,16

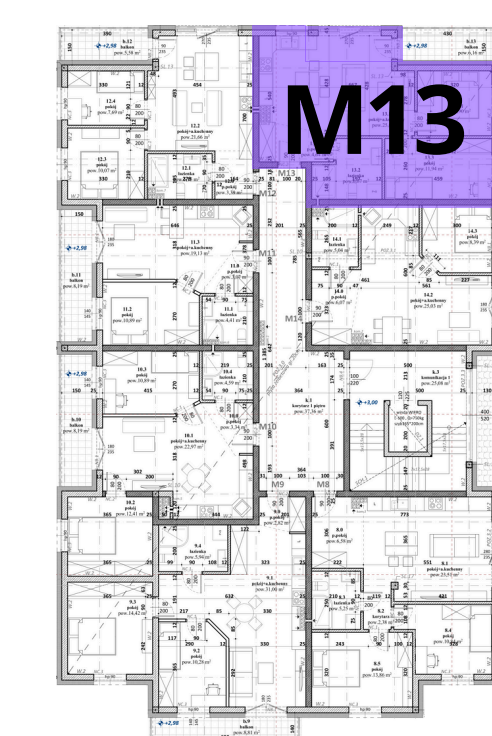

Jasień, ul. Nowy Świat