


# Osiedle Stanisławice nr 2

Stanisławice, ul. Senatorska  
budynek nr 2  
**M8 I piętro**

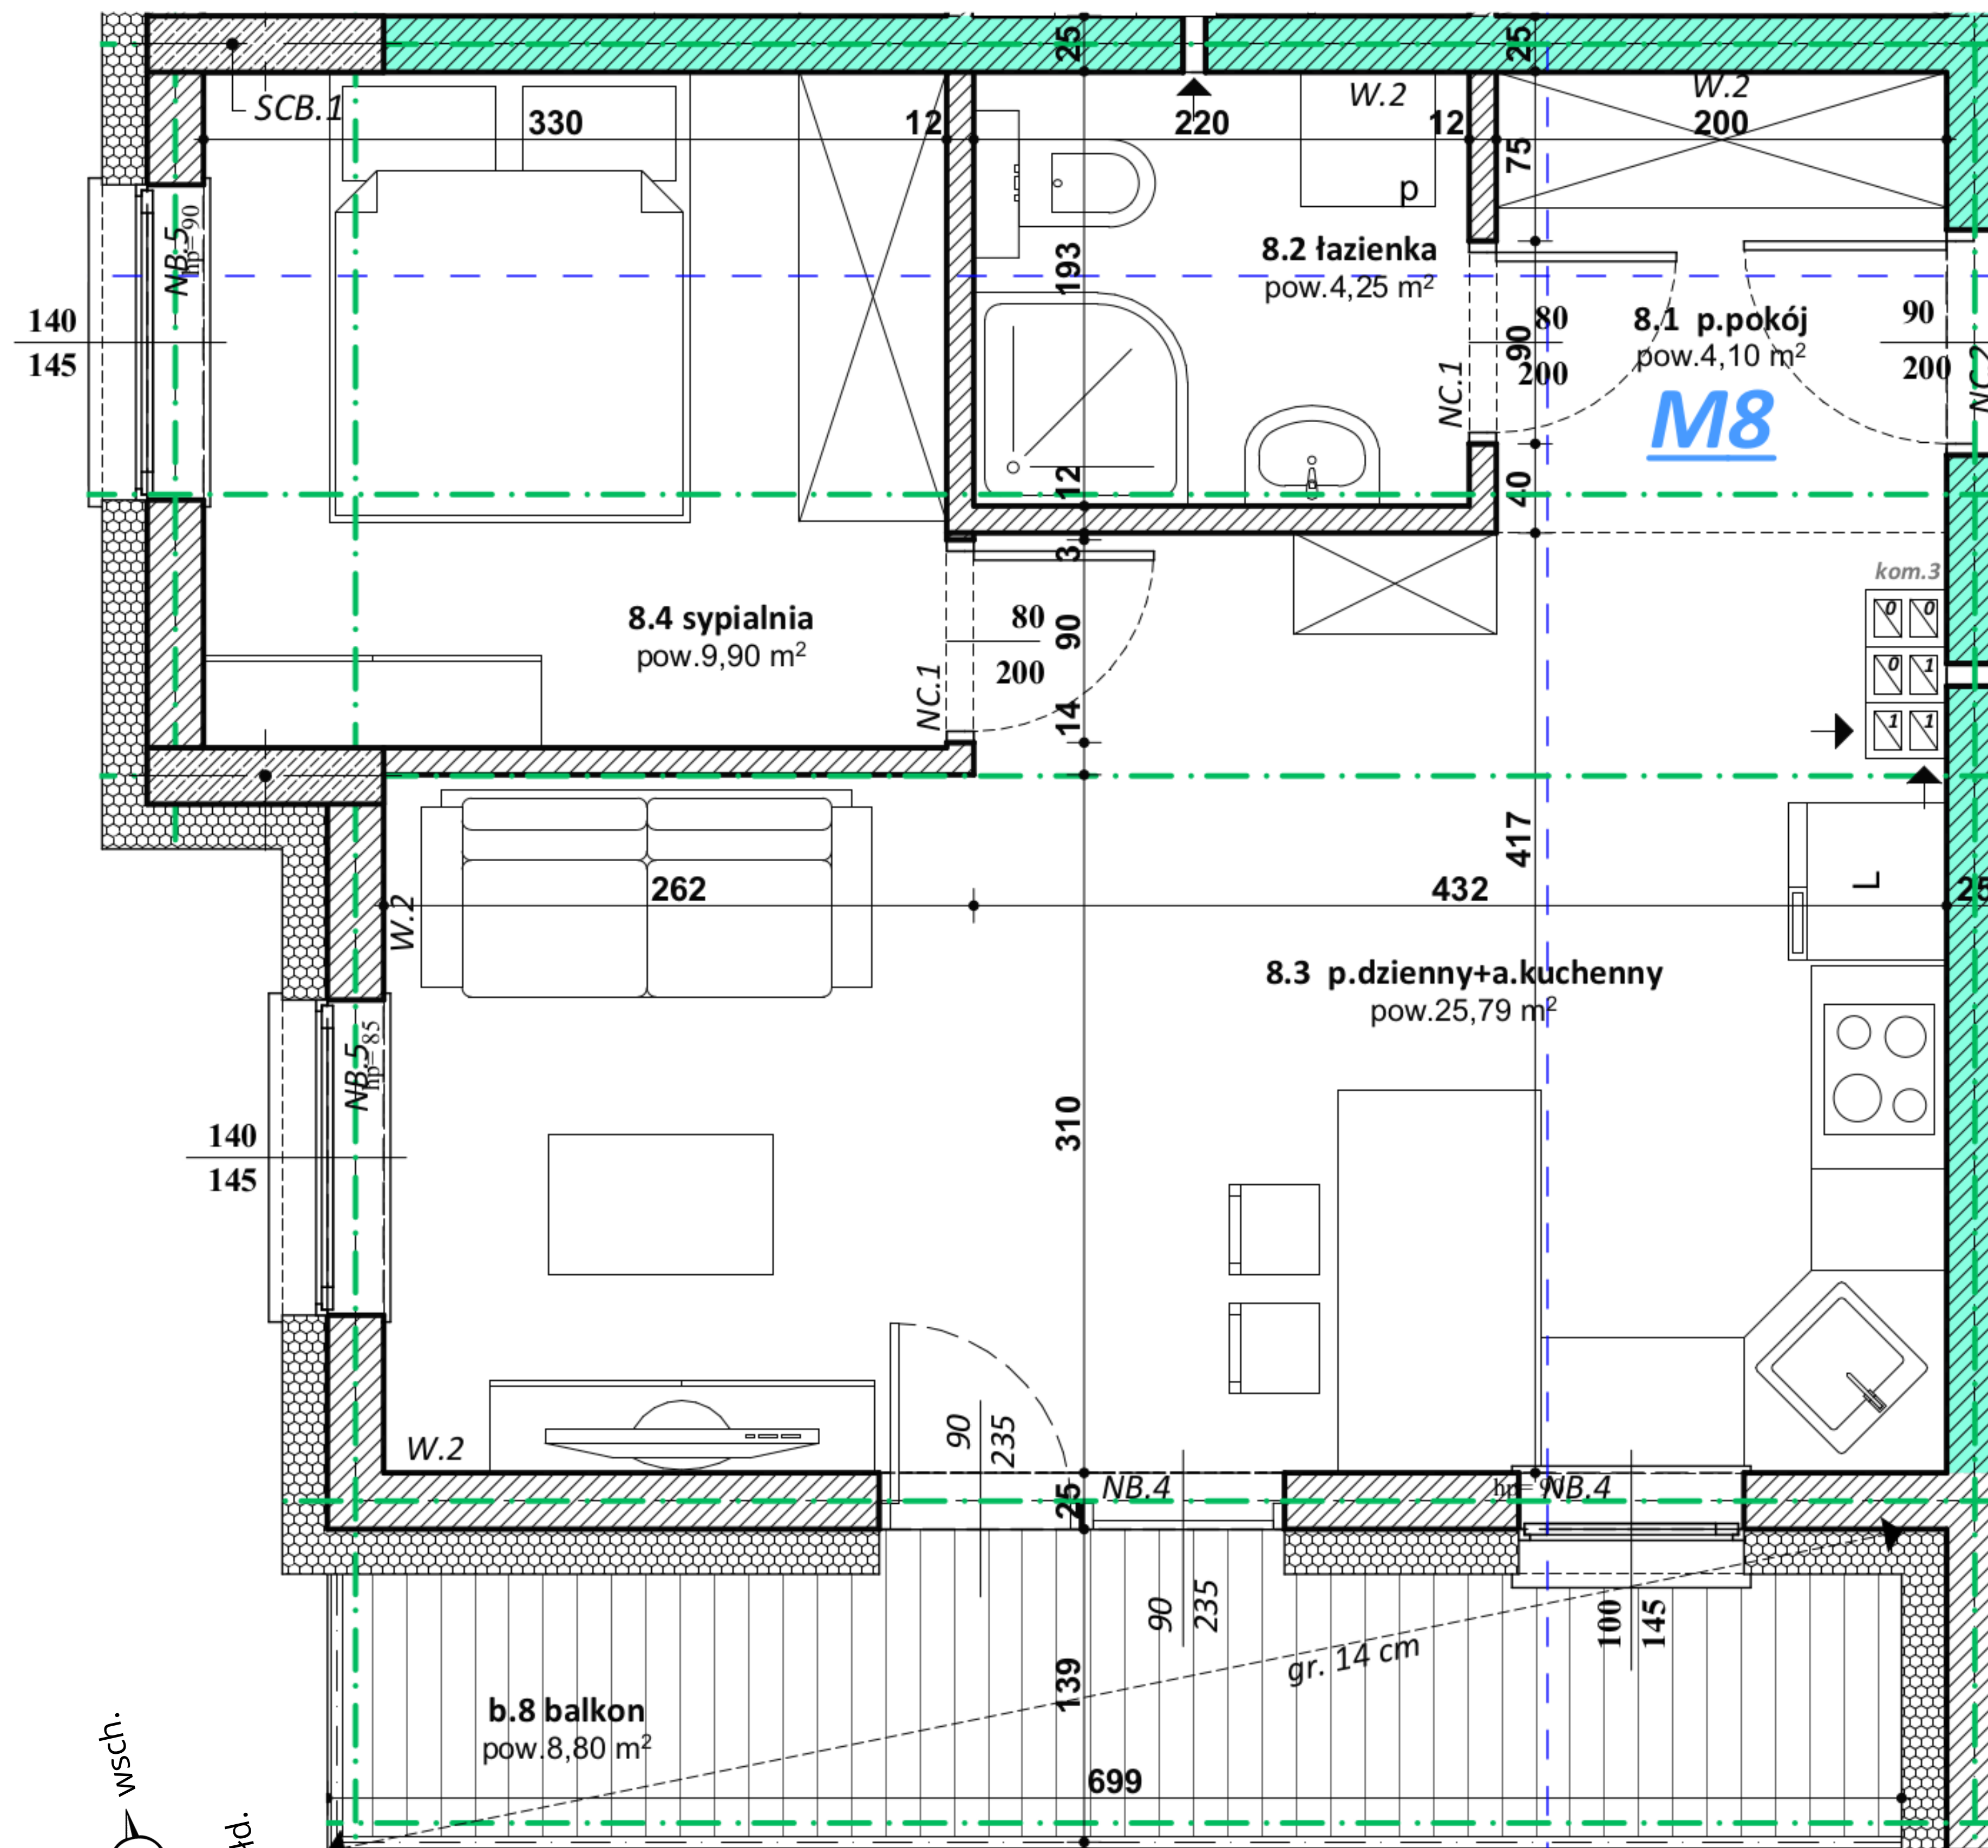

WEJŚCIE

## ZESTAWIENIE POWIERZCHNI UŻYTKOWEJ \_ M8

nazwa pomieszczenia	pow.w(m2)
8.1 p.pokój	4,10
8.2 łazienka	4,25
8.3 p.dzienny+a.kuchenny	25,79
8.4 sypialnia	9,90
	<b>44,04 m<sup>2</sup></b>
b.8 balkon	8,80

