


Mieszkania Stanisławice

Stanisławice, ul. Senatorska

budynek nr 3

parter

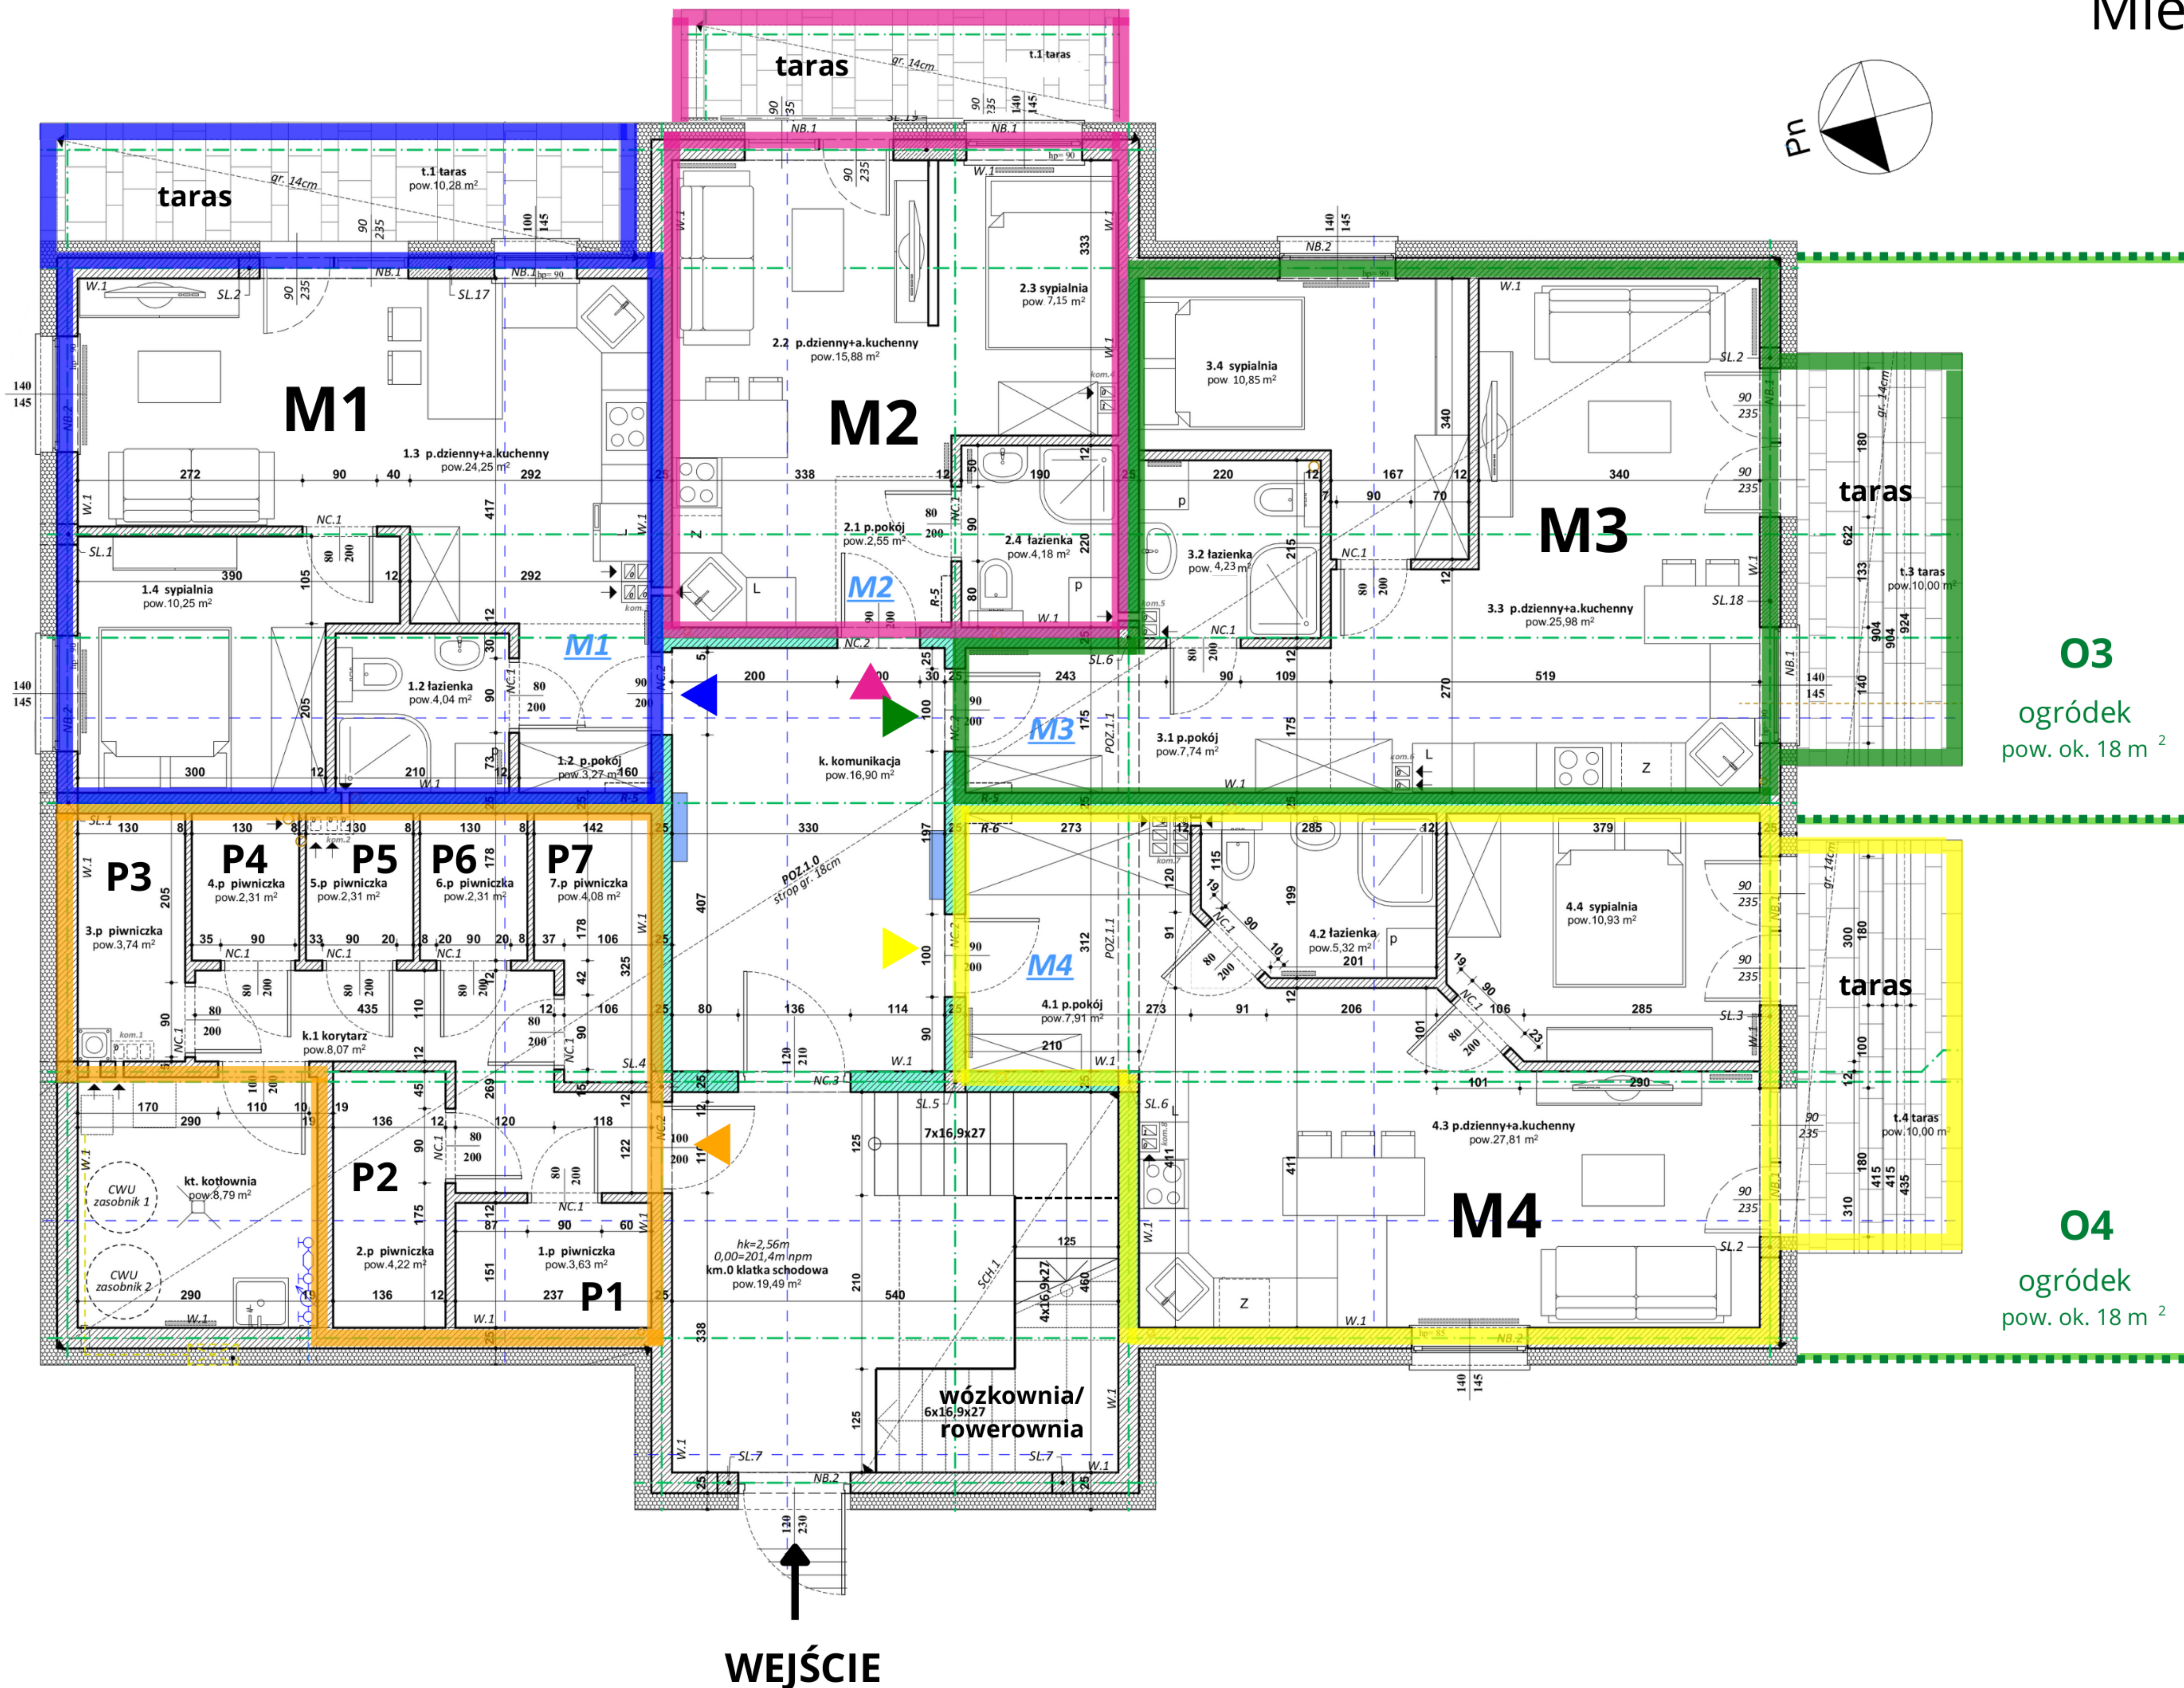

| ZESTAWIENIE POWIERZCHNI UŻYTKOWEJ _ M1 | |
|--|----------------------------|
| nazwa pomieszczenia | pow.w(m2) |
| 1.2 p.pokój | 3,27 |
| 1.2 łazienka | 4,04 |
| 1.3 p.dzienny+a.kuchenny | 24,25 |
| 1.4 sypialnia | 10,25 |
| | 41,81 m² |
| t.1 taras | 10,28 |

| ZESTAWIENIE POWIERZCHNI UŻYTKOWEJ _ M2 | |
|--|----------------------------|
| nazwa pomieszczenia | pow.w(m2) |
| 2.1 p.pokój | 2,55 |
| 2.2 p.dzienny+a.kuchenny | 15,88 |
| 2.3 sypialnia | 7,15 |
| 2.4 łazienka | 4,18 |
| | 29,76 m² |
| t.2 taras | 7,00 |

| ZESTAWIENIE POWIERZCHNI UŻYTKOWEJ _ M3 | |
|--|----------------------------|
| nazwa pomieszczenia | pow.w(m2) |
| 3.1 p.pokój | 7,74 |
| 3.2 łazienka | 4,23 |
| 3.3 p.dzienny+a.kuchenny | 25,98 |
| 3.4 sypialnia | 10,85 |
| | 48,80 m² |
| t.3 taras | 10,00 |

| ZESTAWIENIE POWIERZCHNI UŻYTKOWEJ _ M4 | |
|--|----------------------------|
| nazwa pomieszczenia | pow.w(m2) |
| 4.1 p.pokój | 7,91 |
| 4.2 łazienka | 5,32 |
| 4.3 p.dzienny+a.kuchenny | 27,81 |
| 4.4 sypialnia | 10,93 |
| | 51,97 m² |
| t.4 taras | 10,00 |

| ZESTAWIENIE POWIERZCHNI UŻYTKOWEJ PIWNICZEK | |
|---|----------------------------|
| nazwa pomieszczenia | pow.w(m2) |
| 1.p piwniczka | 3,63 |
| 2.p piwniczka | 4,22 |
| 3.p piwniczka | 3,74 |
| 4.p piwniczka | 2,31 |
| 5.p piwniczka | 2,31 |
| 6.p piwniczka | 2,31 |
| 7.p piwniczka | 4,08 |
| | 22,60 m² |

