


WJAZD DO  
GARAŻU PODZIEMNEGO

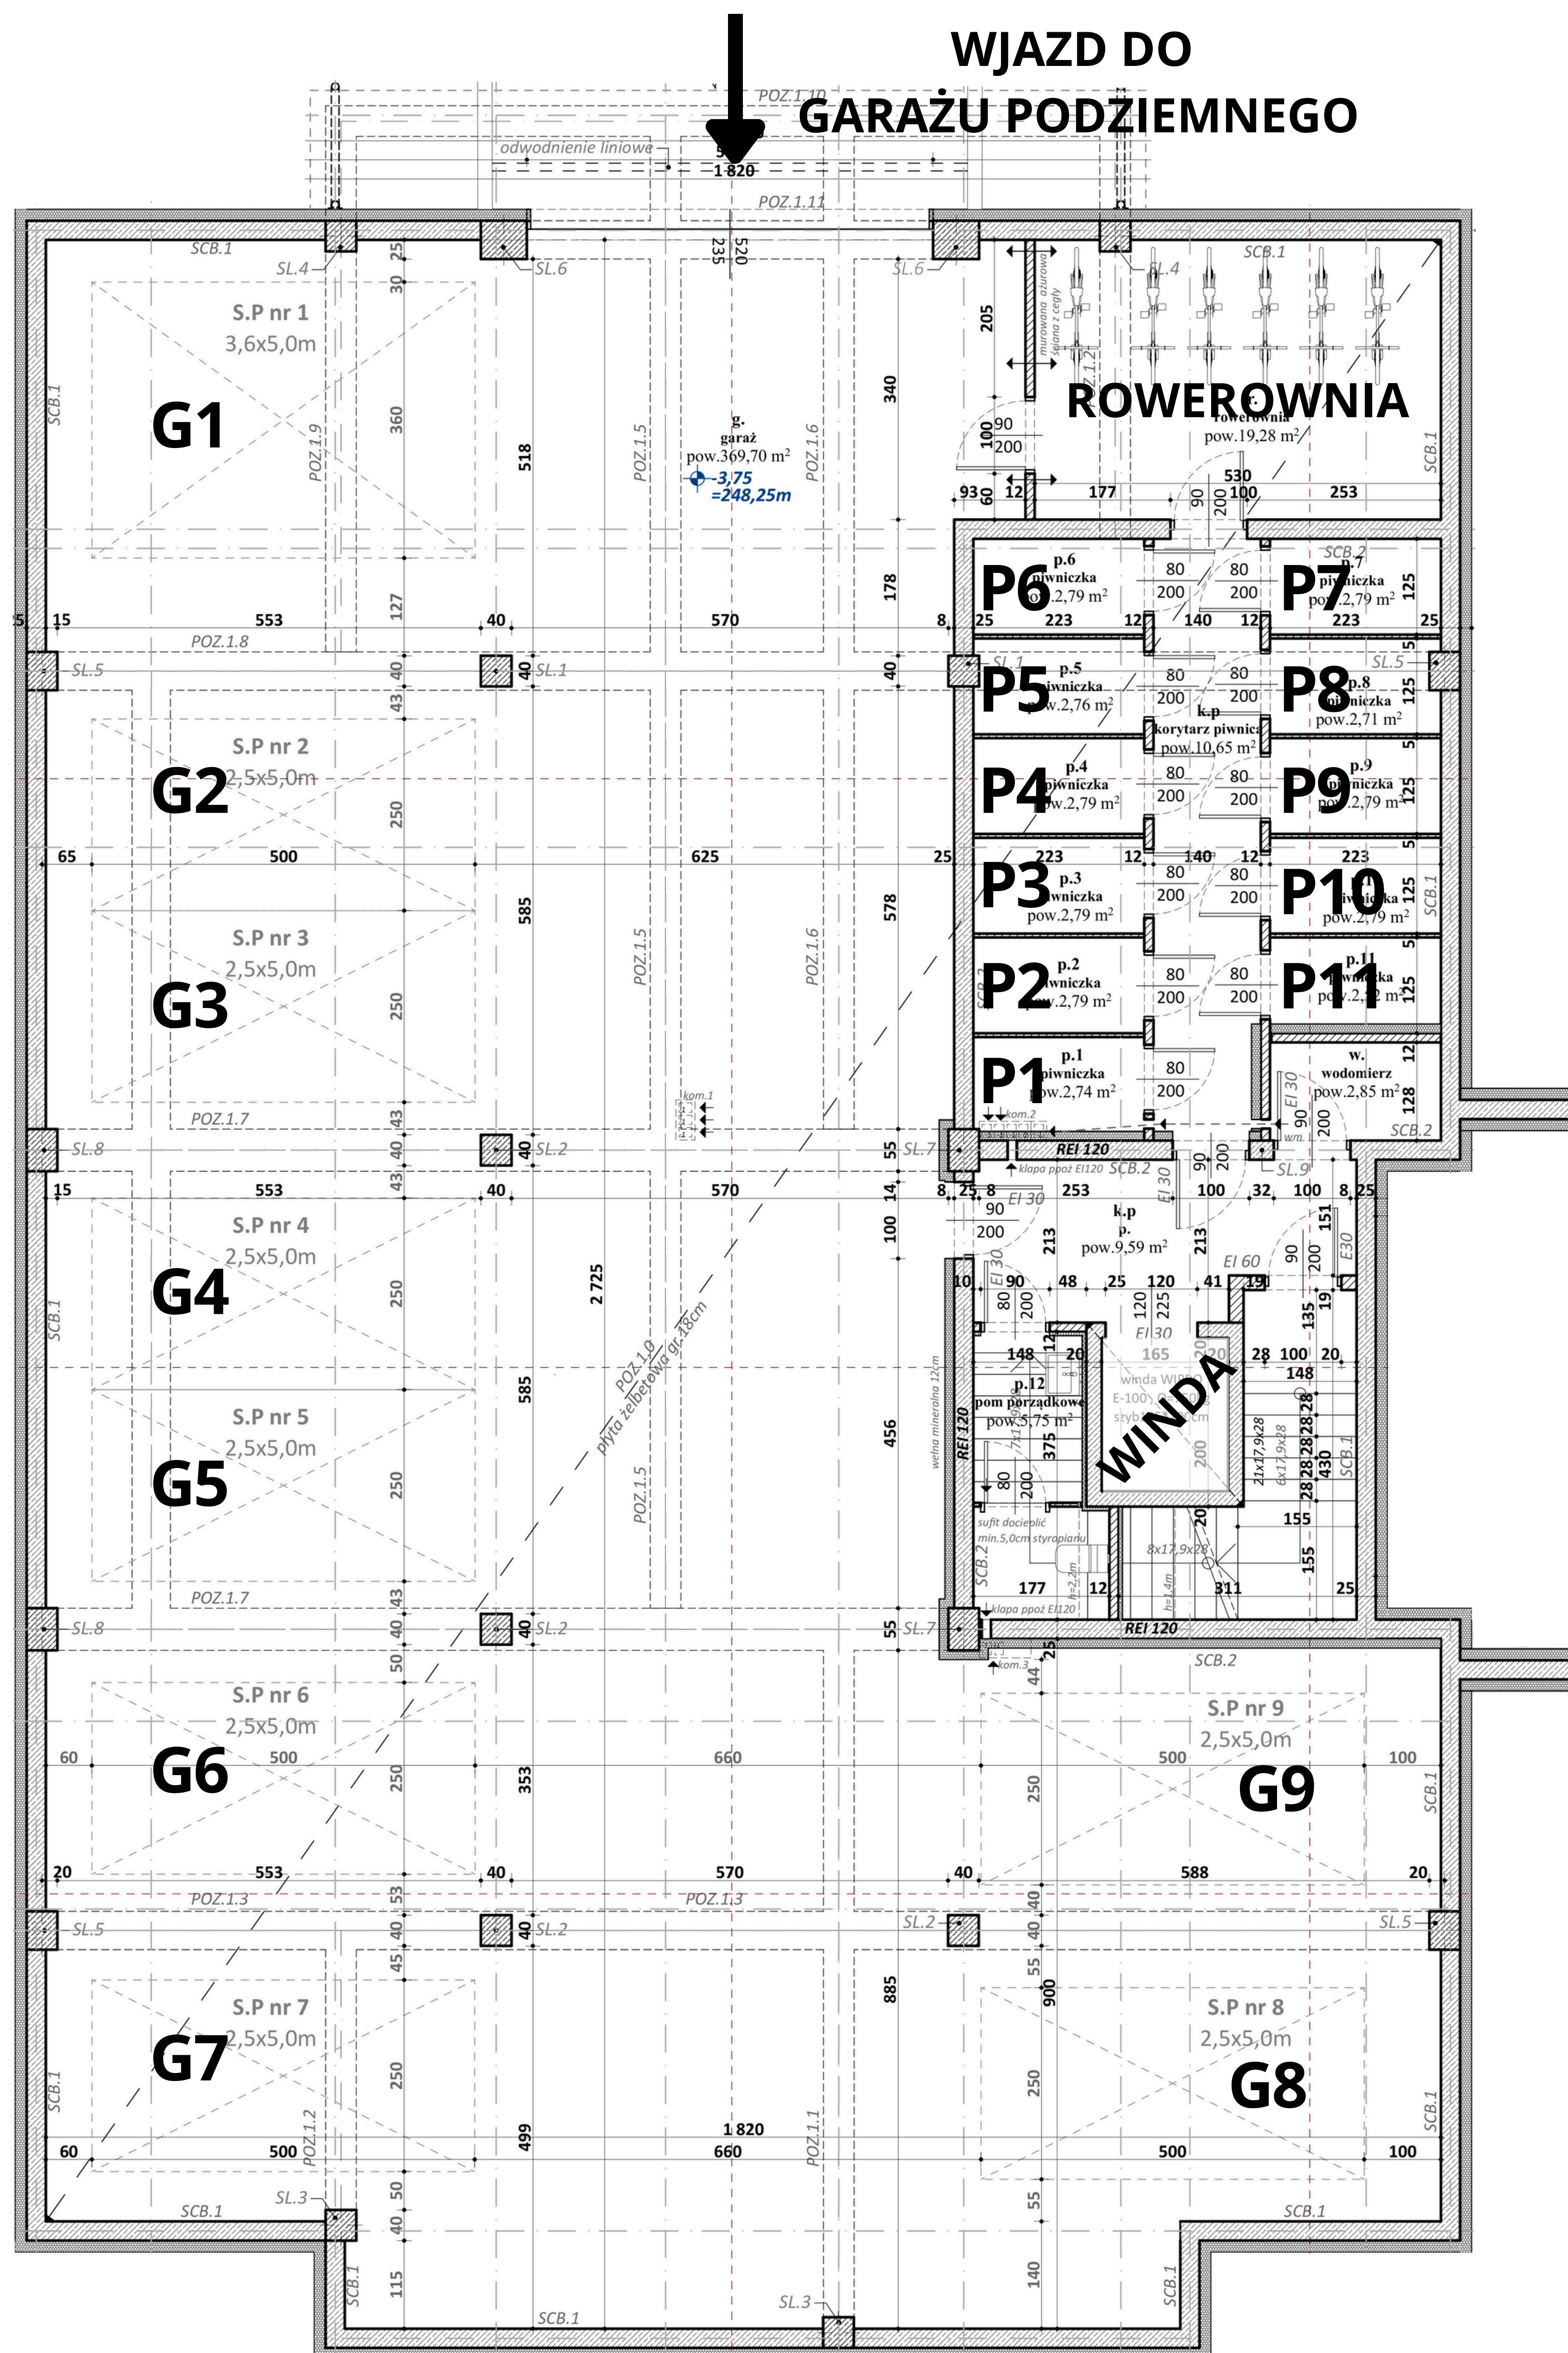

# RZUT GARAŻU

## POWIERZCHNIA GARAŻU

Nr. pom.	Nazwa pomieszczenia	Pow.
g.	garaż	369,70
		<b>369,70 m<sup>2</sup></b>

## POWIERZCHNIA PIWNCZEK

Nr. pom.	Nazwa pomieszczenia	Pow.
p.1	piwniczka	2,74
p.2	piwniczka	2,79
p.3	piwniczka	2,79
p.4	piwniczka	2,79
p.5	piwniczka	2,76
p.6	piwniczka	2,79
p.7	piwniczka	2,79
p.8	piwniczka	2,71
p.9	piwniczka	2,79
p.10	piwniczka	2,79
p.11	piwniczka	2,52
		<b>30,26 m<sup>2</sup></b>



Jasień, ul. Nowy Świat