
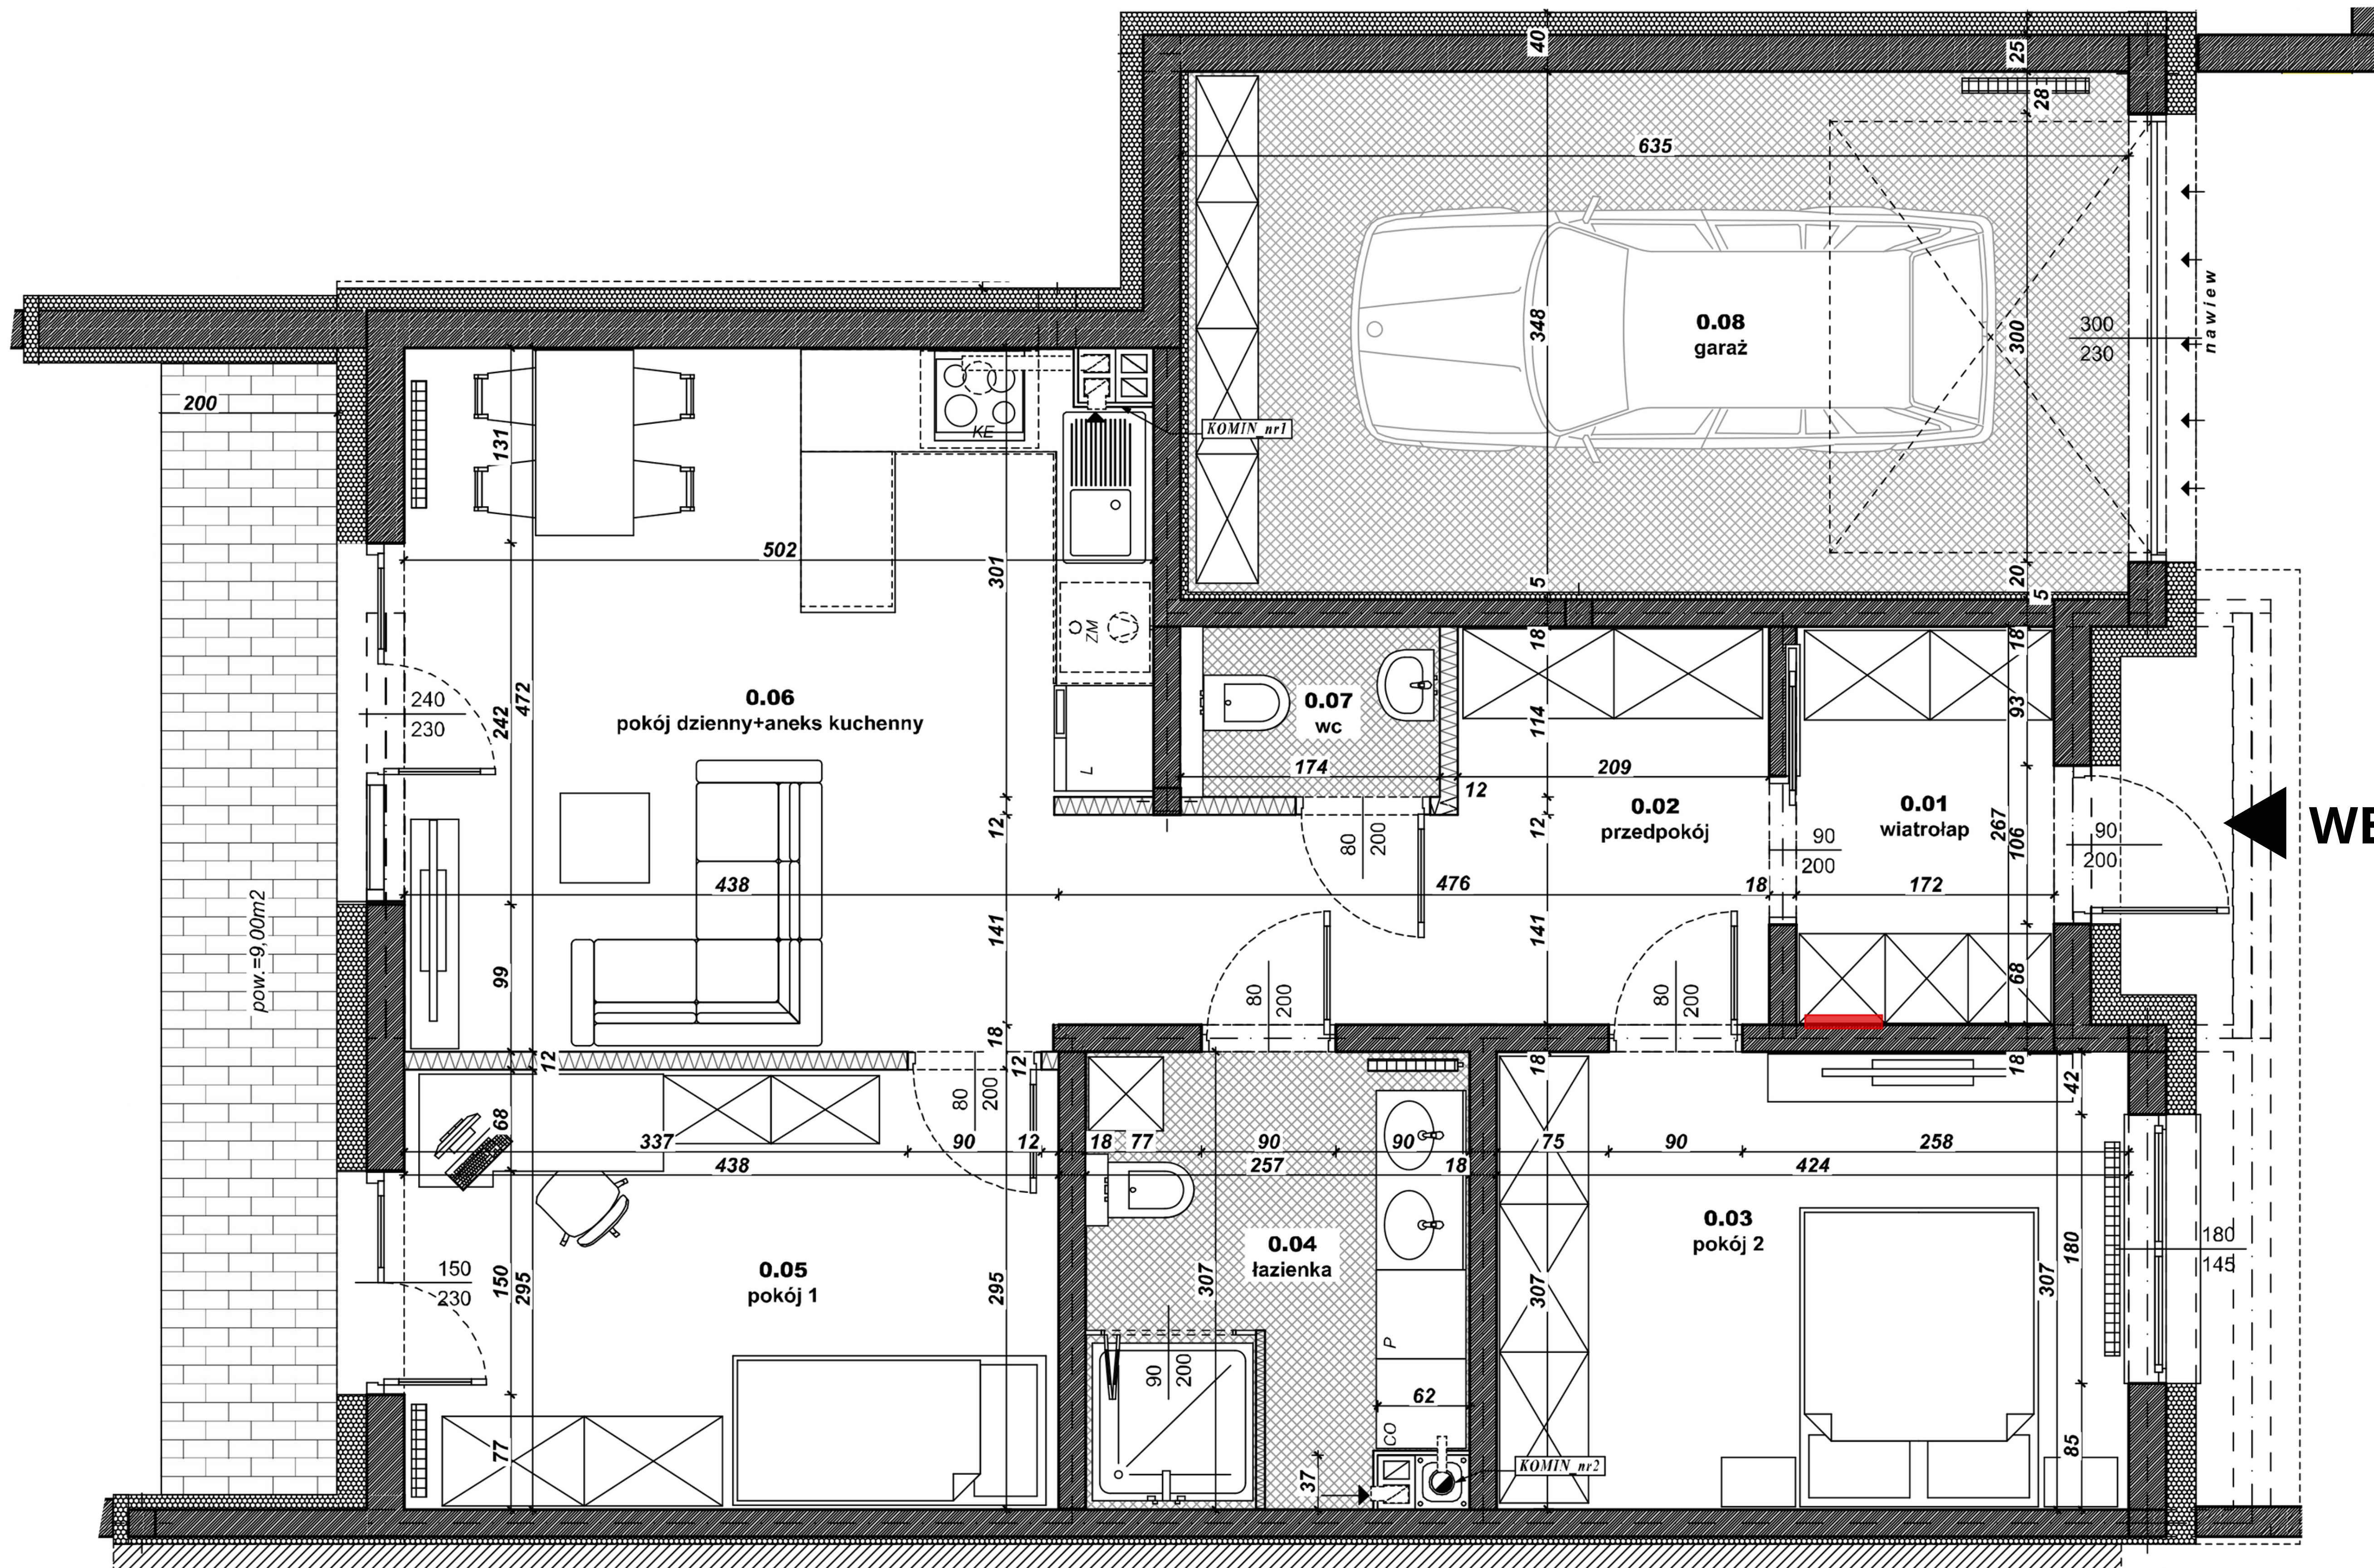


APARTAMENTY ZALESIE

Bochnia, ul. Dąbrowskiego

budynek A1, mieszkanie M2

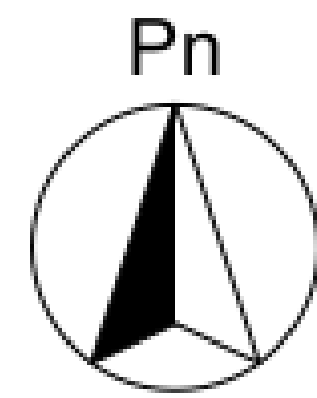

nr pom.	nazwa pomieszczenia	powierzchnia (m ²)
0.01	wiatrołap	4,51
0.02	przedpokój	8,35
0.03	pokój 2	12,97
0.04	łazienka	7,63
0.05	pokój 1	12,84
0.06	pokój dzienny+aneks kuchenny	23,30
0.07	wc	1,96
		71,56 m²

nr pom.	nazwa pomieszczenia	powierzchnia (m ²)
0.08	garaż	21,95
		21,95 m²

WEJŚCIE

ul. Dąbrowskiego

