


RZUT PARTERU

Jasień, ul. Nowy Świat

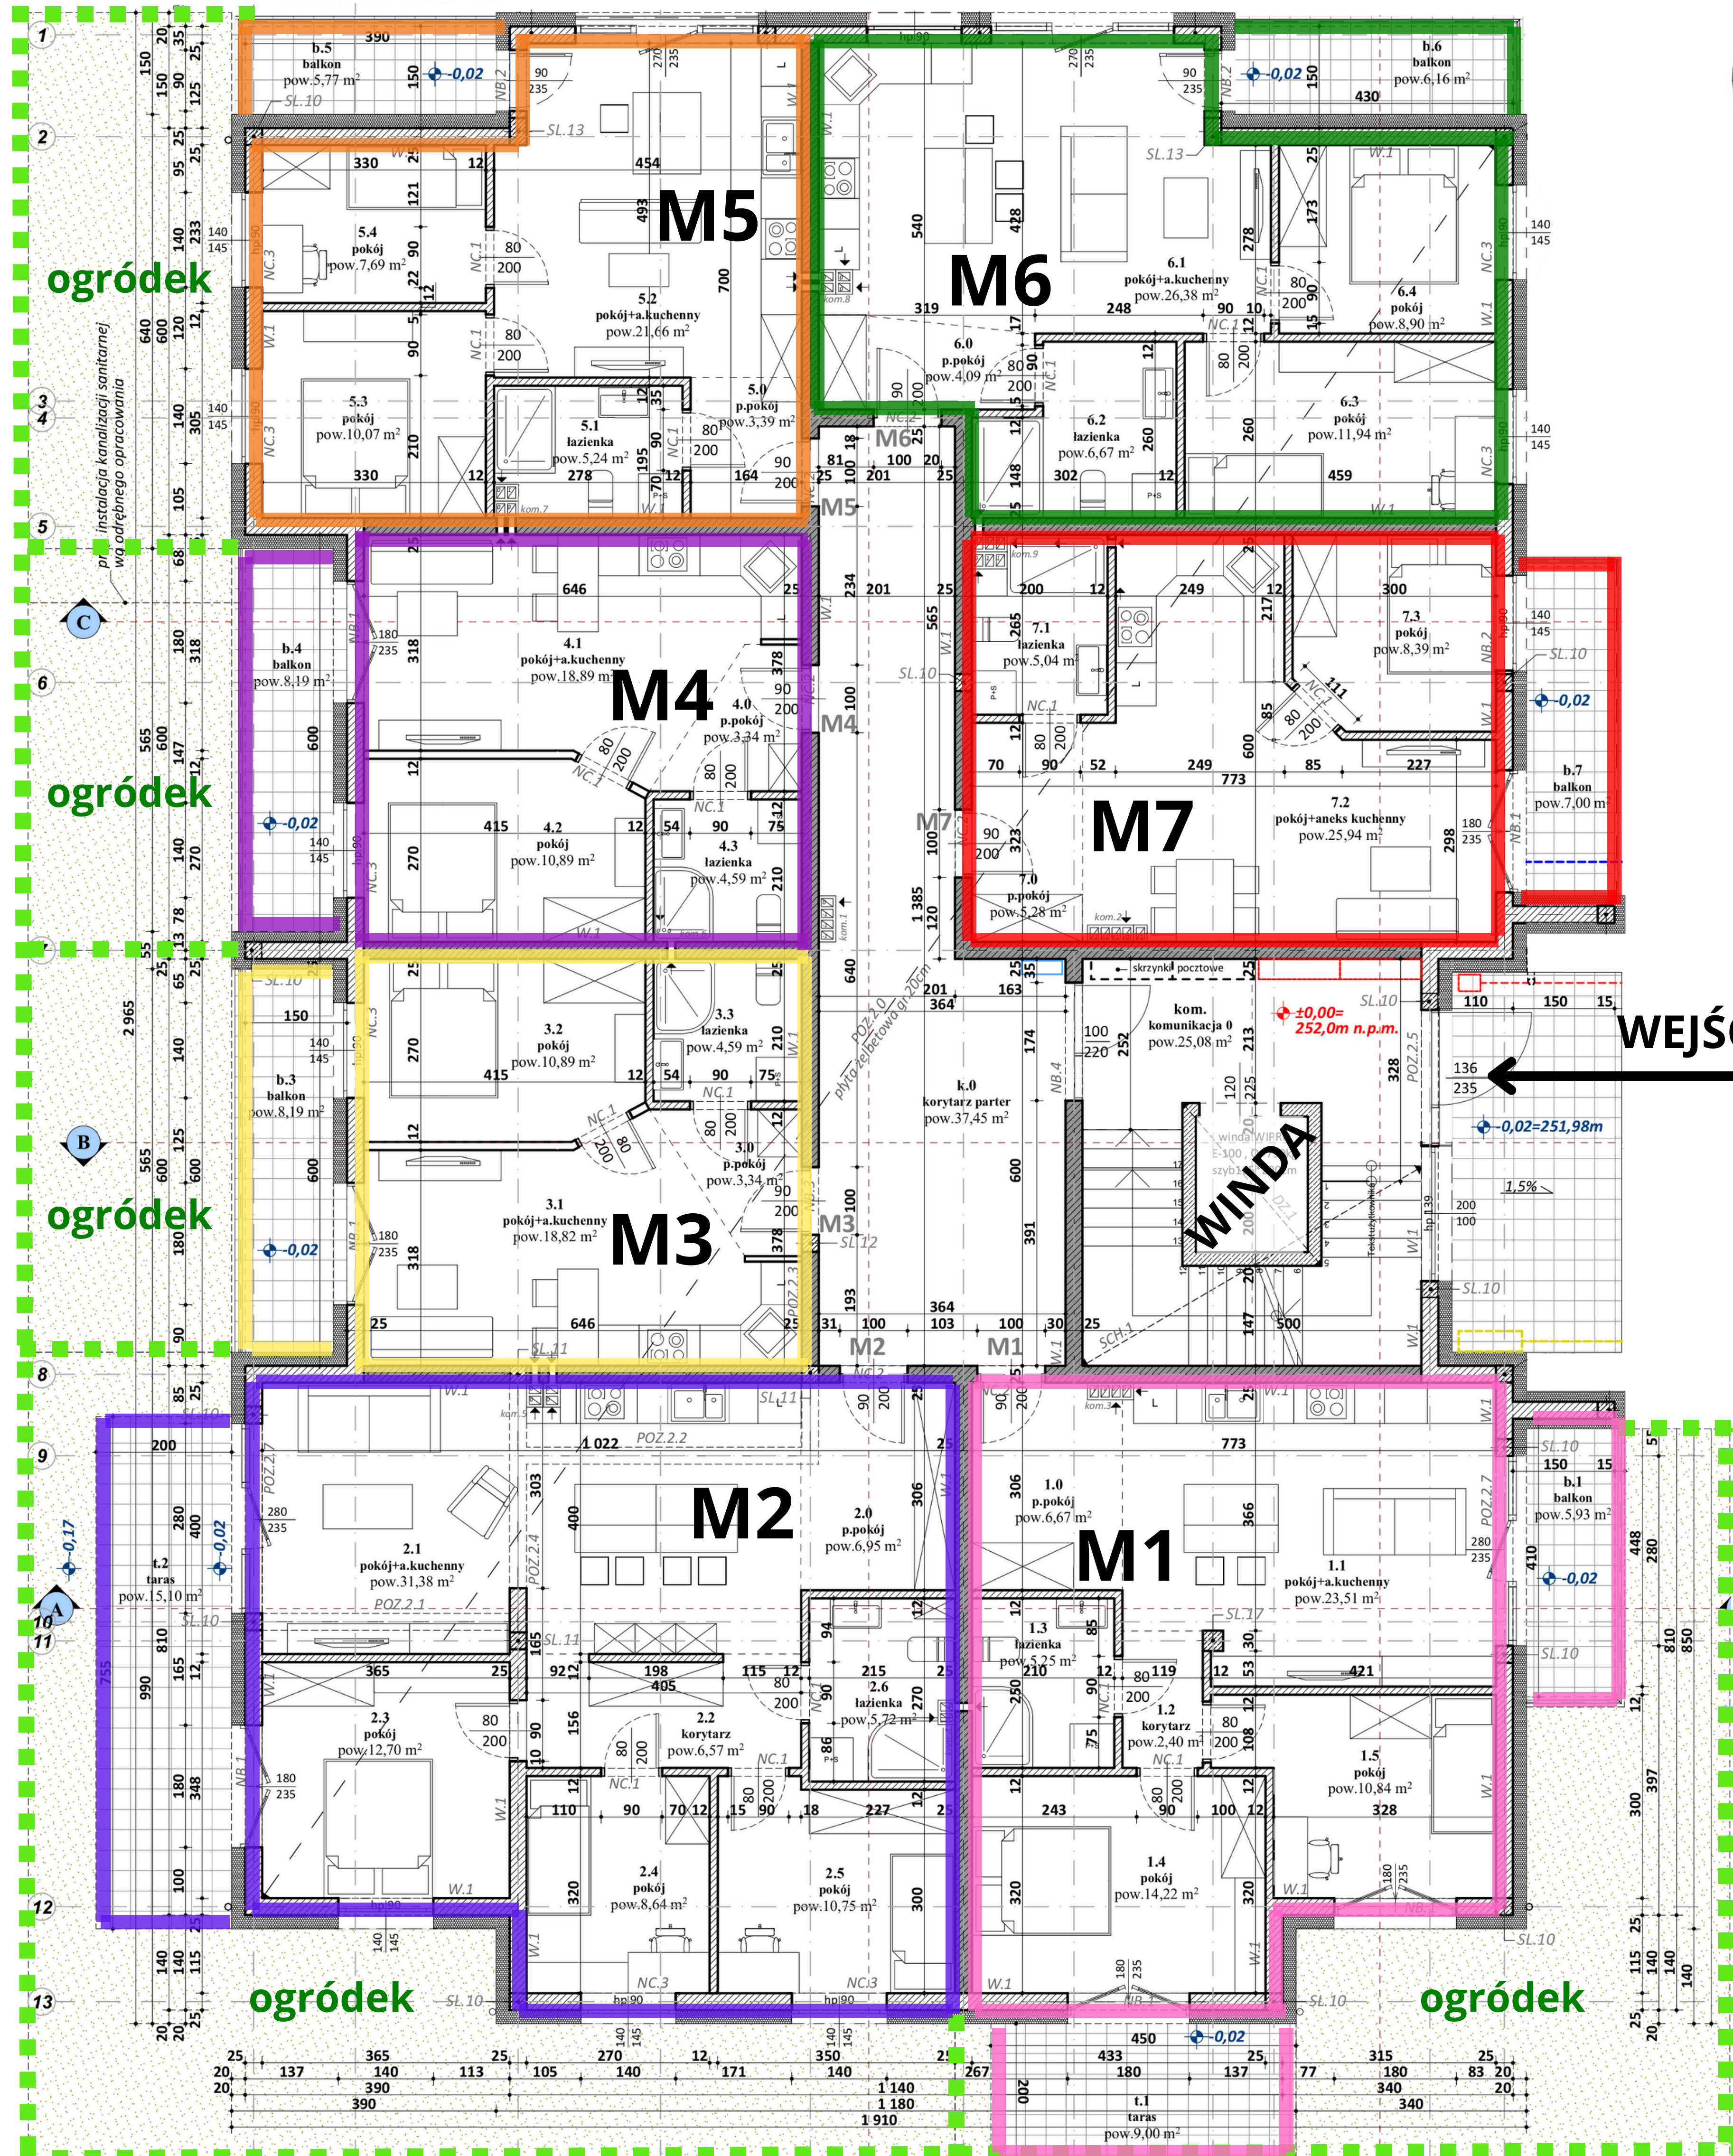

**ZESTAWIENIE POWIERZCHNI
- mieszkanie M 1-**

Nr. pom.	Nazwa pomieszczenia	Pow.
1.0	p.pokój	6,67
1.1	pokój+a.kuchenny	23,51
1.2	korytarz	2,40
1.3	łazienka	5,25
1.4	pokój	14,22
1.5	pokój	10,84
		62,89 m²

**ZESTAWIENIE POWIERZCHNI
- mieszkanie M 2-**

Nr. pom.	Nazwa pomieszczenia	Pow.
2.0	p.pokój	6,95
2.1	pokój+a.kuchenny	31,38
2.2	korytarz	6,57
2.3	pokój	12,70
2.4	pokój	8,64
2.5	pokój	10,75
2.6	łazienka	5,72
		82,71 m²

**ZESTAWIENIE POWIERZCHNI
- mieszkanie M 3-**

Nr. pom.	Nazwa pomieszczenia	Pow.
3.0	p.pokój	3,34
3.1	pokój+a.kuchenny	18,82
3.2	pokój	10,89
3.3	łazienka	4,59
		37,64 m²

**ZESTAWIENIE POWIERZCHNI
- mieszkanie M 4 -**

Nr. pom.	Nazwa pomieszczenia	Pow.
4.0	p.pokój	3,34
4.1	pokój+a.kuchenny	18,89
4.2	pokój	10,89
4.3	łazienka	4,59
		37,71 m²

**ZESTAWIENIE POWIERZCHNI
- mieszkanie M 5 -**

Nr. pom.	Nazwa pomieszczenia	Pow.
5.0	p.pokój	3,39
5.1	łazienka	5,24
5.2	pokój+a.kuchenny	21,66
5.3	pokój	10,07
5.4	pokój	7,69
		48,05 m²

**ZESTAWIENIE POWIERZCHNI
- mieszkanie M 6 -**

Nr. pom.	Nazwa pomieszczenia	Pow.
6.0	p.pokój	4,09
6.1	pokój+a.kuchenny	26,38
6.2	łazienka	6,67
6.3	pokój	11,94
6.4	pokój	8,90
		57,98 m²

**ZESTAWIENIE POWIERZCHNI
- mieszkanie M 7 -**

Nr. pom.	Nazwa pomieszczenia	Pow.
7.0	p.pokój	5,28
7.1	łazienka	5,04
7.2	pokój+aneks kuchenny	25,94
7.3	pokój	8,39
		44,65 m²