
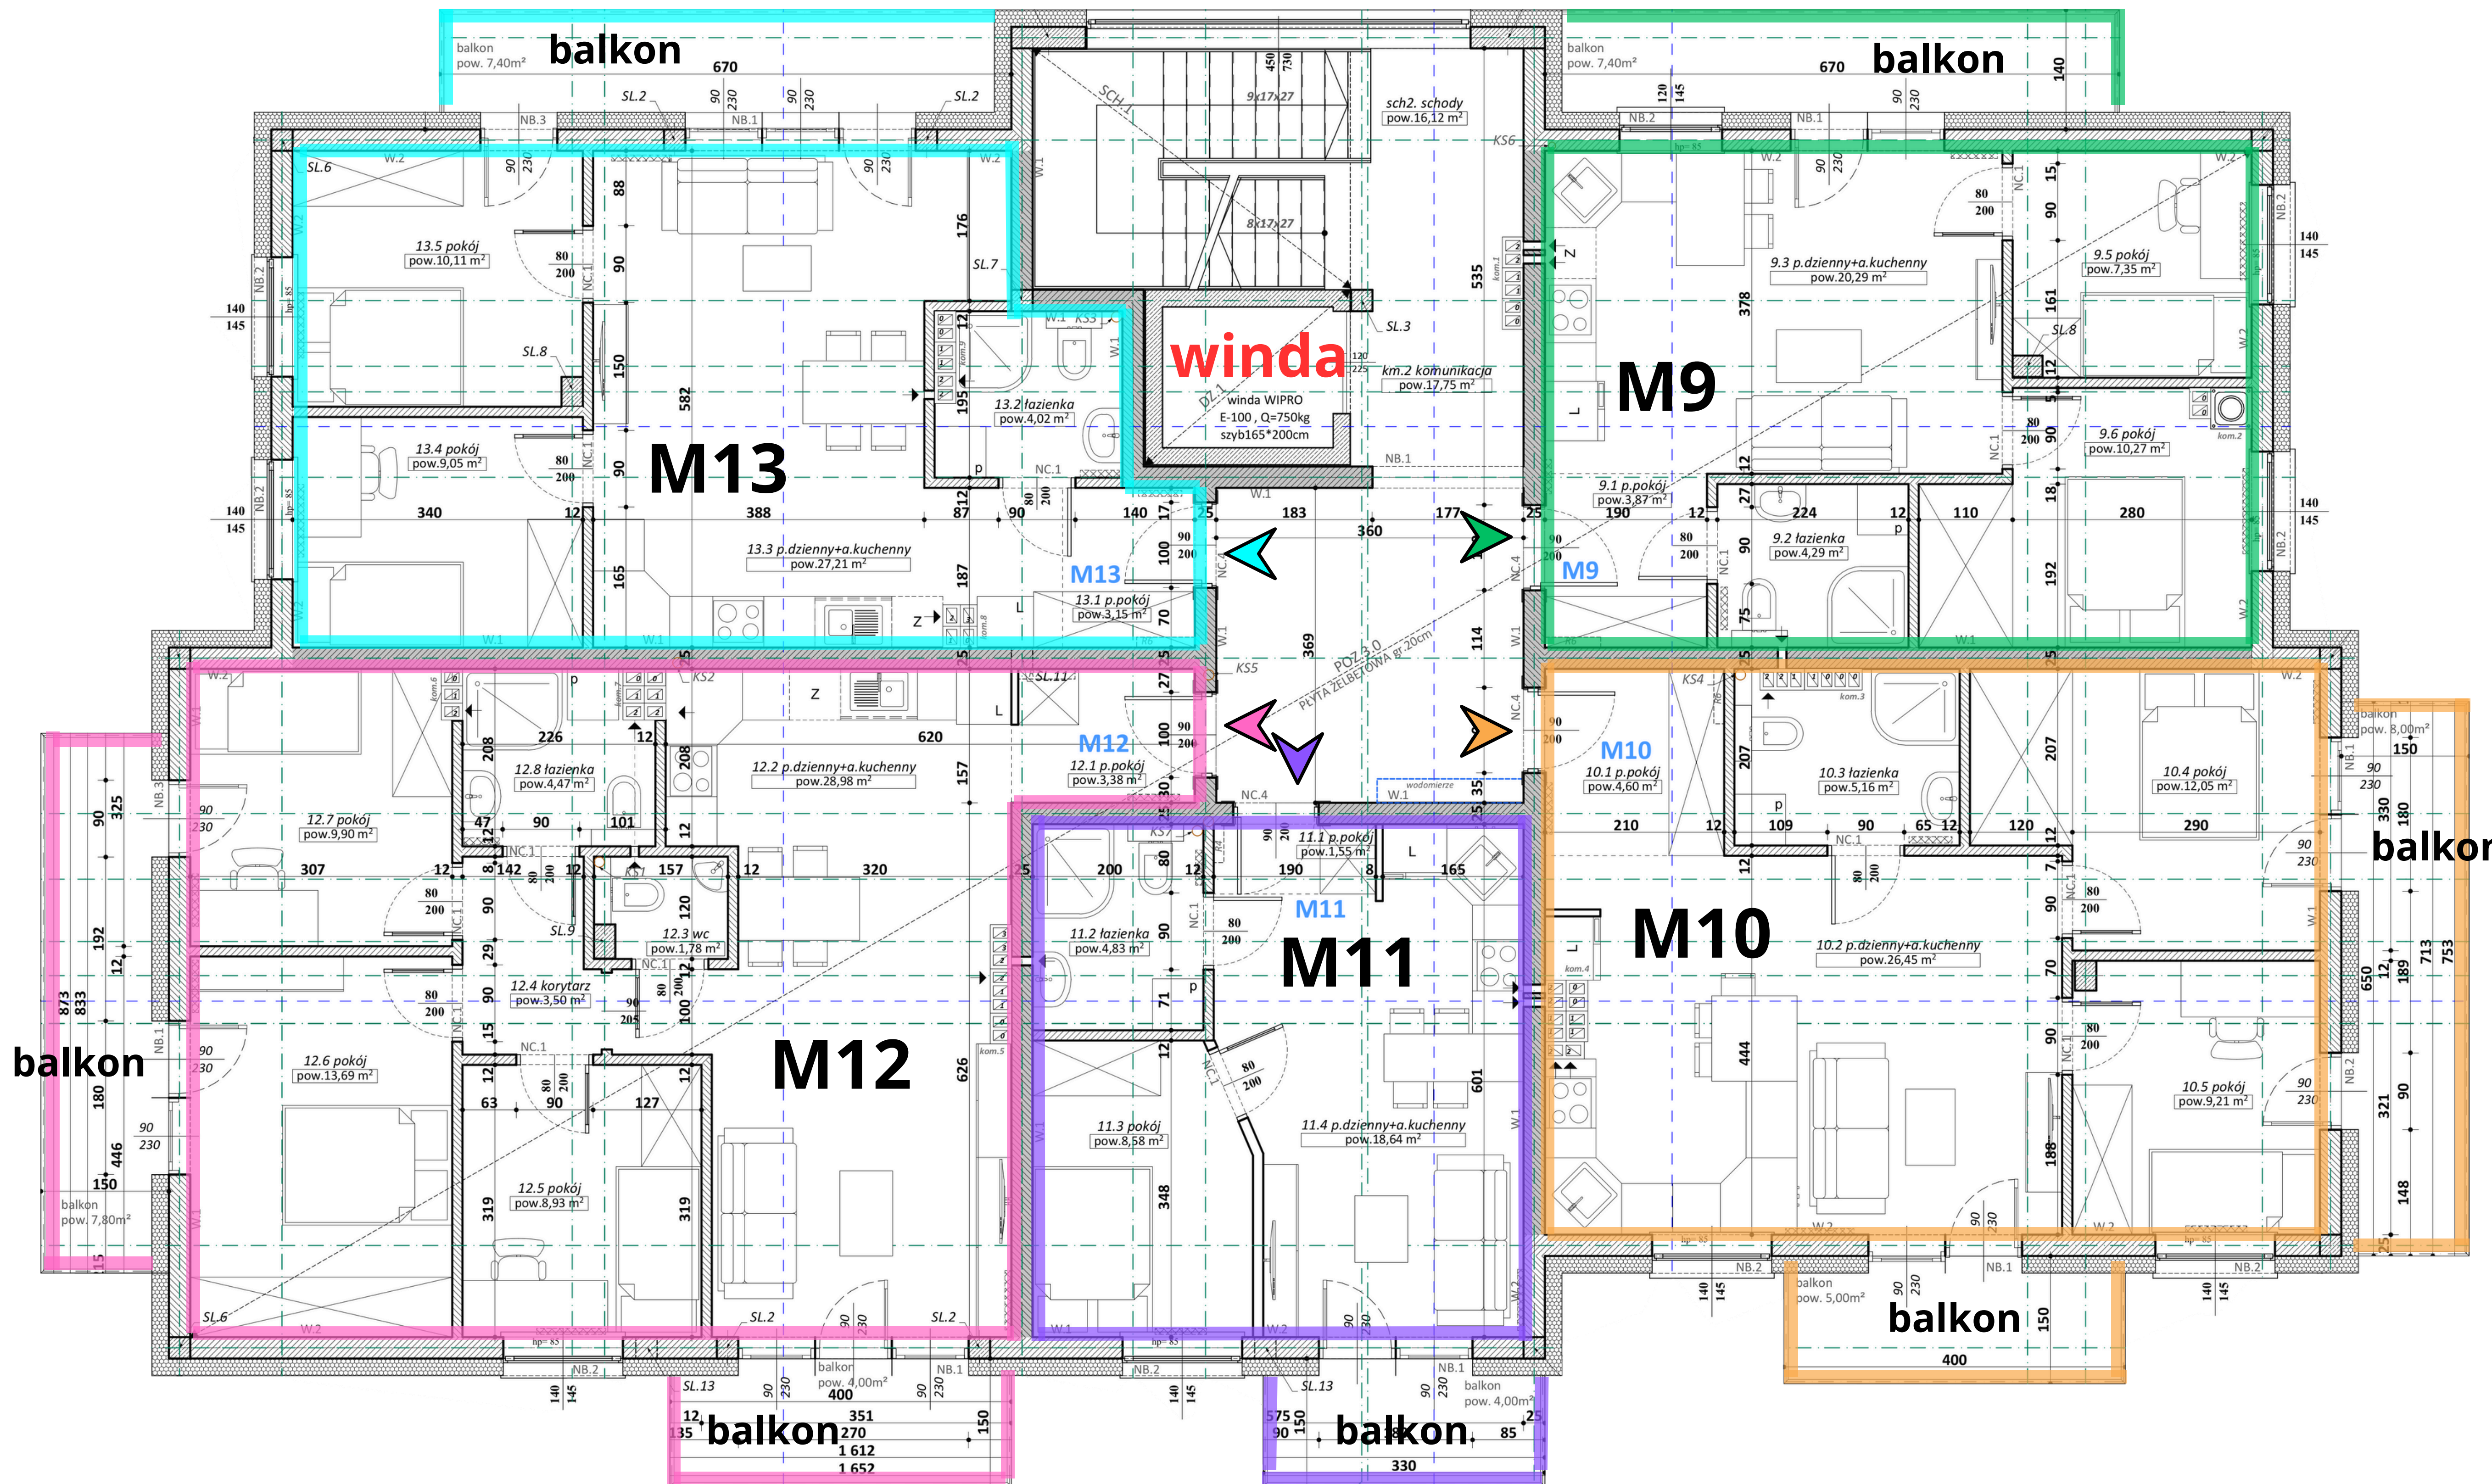


Mieszkania Stanisławice budynek nr 4 piętro 2

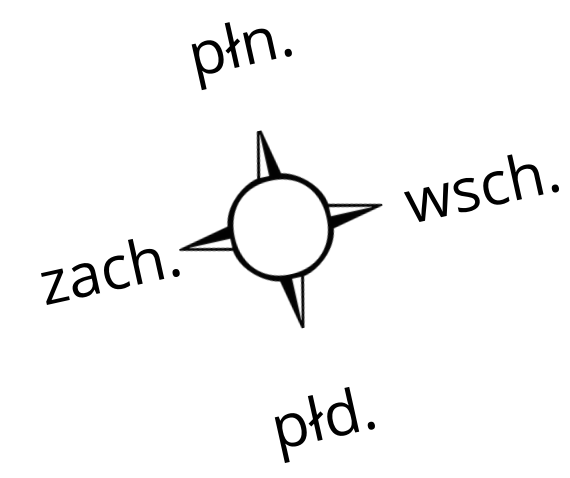

ZESTAWIENIE POWIERZCHNI UŻYTKOWEJ _ M9	
nazwa pomieszczenia	pow.w(m2)
9.1 p.pokój	3,87
9.2 łazienka	4,29
9.3 p.dzienny+a.kuchenny	20,29
9.5 pokój	7,35
9.6 pokój	10,27
	46,07 m²

ZESTAWIENIE POWIERZCHNI UŻYTKOWEJ _ M10	
nazwa pomieszczenia	pow.w(m2)
10.1 p.pokój	4,60
10.2 p.dzienny+a.kuchenny	26,45
10.3 łazienka	5,16
10.4 pokój	12,05
10.5 pokój	9,21
	57,47 m²

ZESTAWIENIE POWIERZCHNI UŻYTKOWEJ _ M11	
nazwa pomieszczenia	pow.w(m2)
11.1 p.pokój	1,55
11.2 łazienka	4,83
11.3 pokój	8,58
11.4 p.dzienny+a.kuchenny	18,64
	33,60 m²

ZESTAWIENIE POWIERZCHNI UŻYTKOWEJ _ M12	
nazwa pomieszczenia	pow.w(m2)
12.1 p.pokój	3,38
12.2 p.dzienny+a.kuchenny	28,98
12.3 wc	1,78
12.4 korytarz	3,50
12.5 pokój	8,93
12.6 pokój	13,69
12.7 pokój	9,90
12.8 łazienka	4,47
	74,63 m²

ZESTAWIENIE POWIERZCHNI UŻYTKOWEJ _ M13	
nazwa pomieszczenia	pow.w(m2)
13.1 p.pokój	3,15
13.2 łazienka	4,02
13.3 p.dzienny+a.kuchenny	27,21
13.4 pokój	9,05
13.5 pokój	10,11
	53,54 m²