


Mieszkania Stanisławice

Stanisławice, ul. Senatorska
budynek nr 3
II piętro

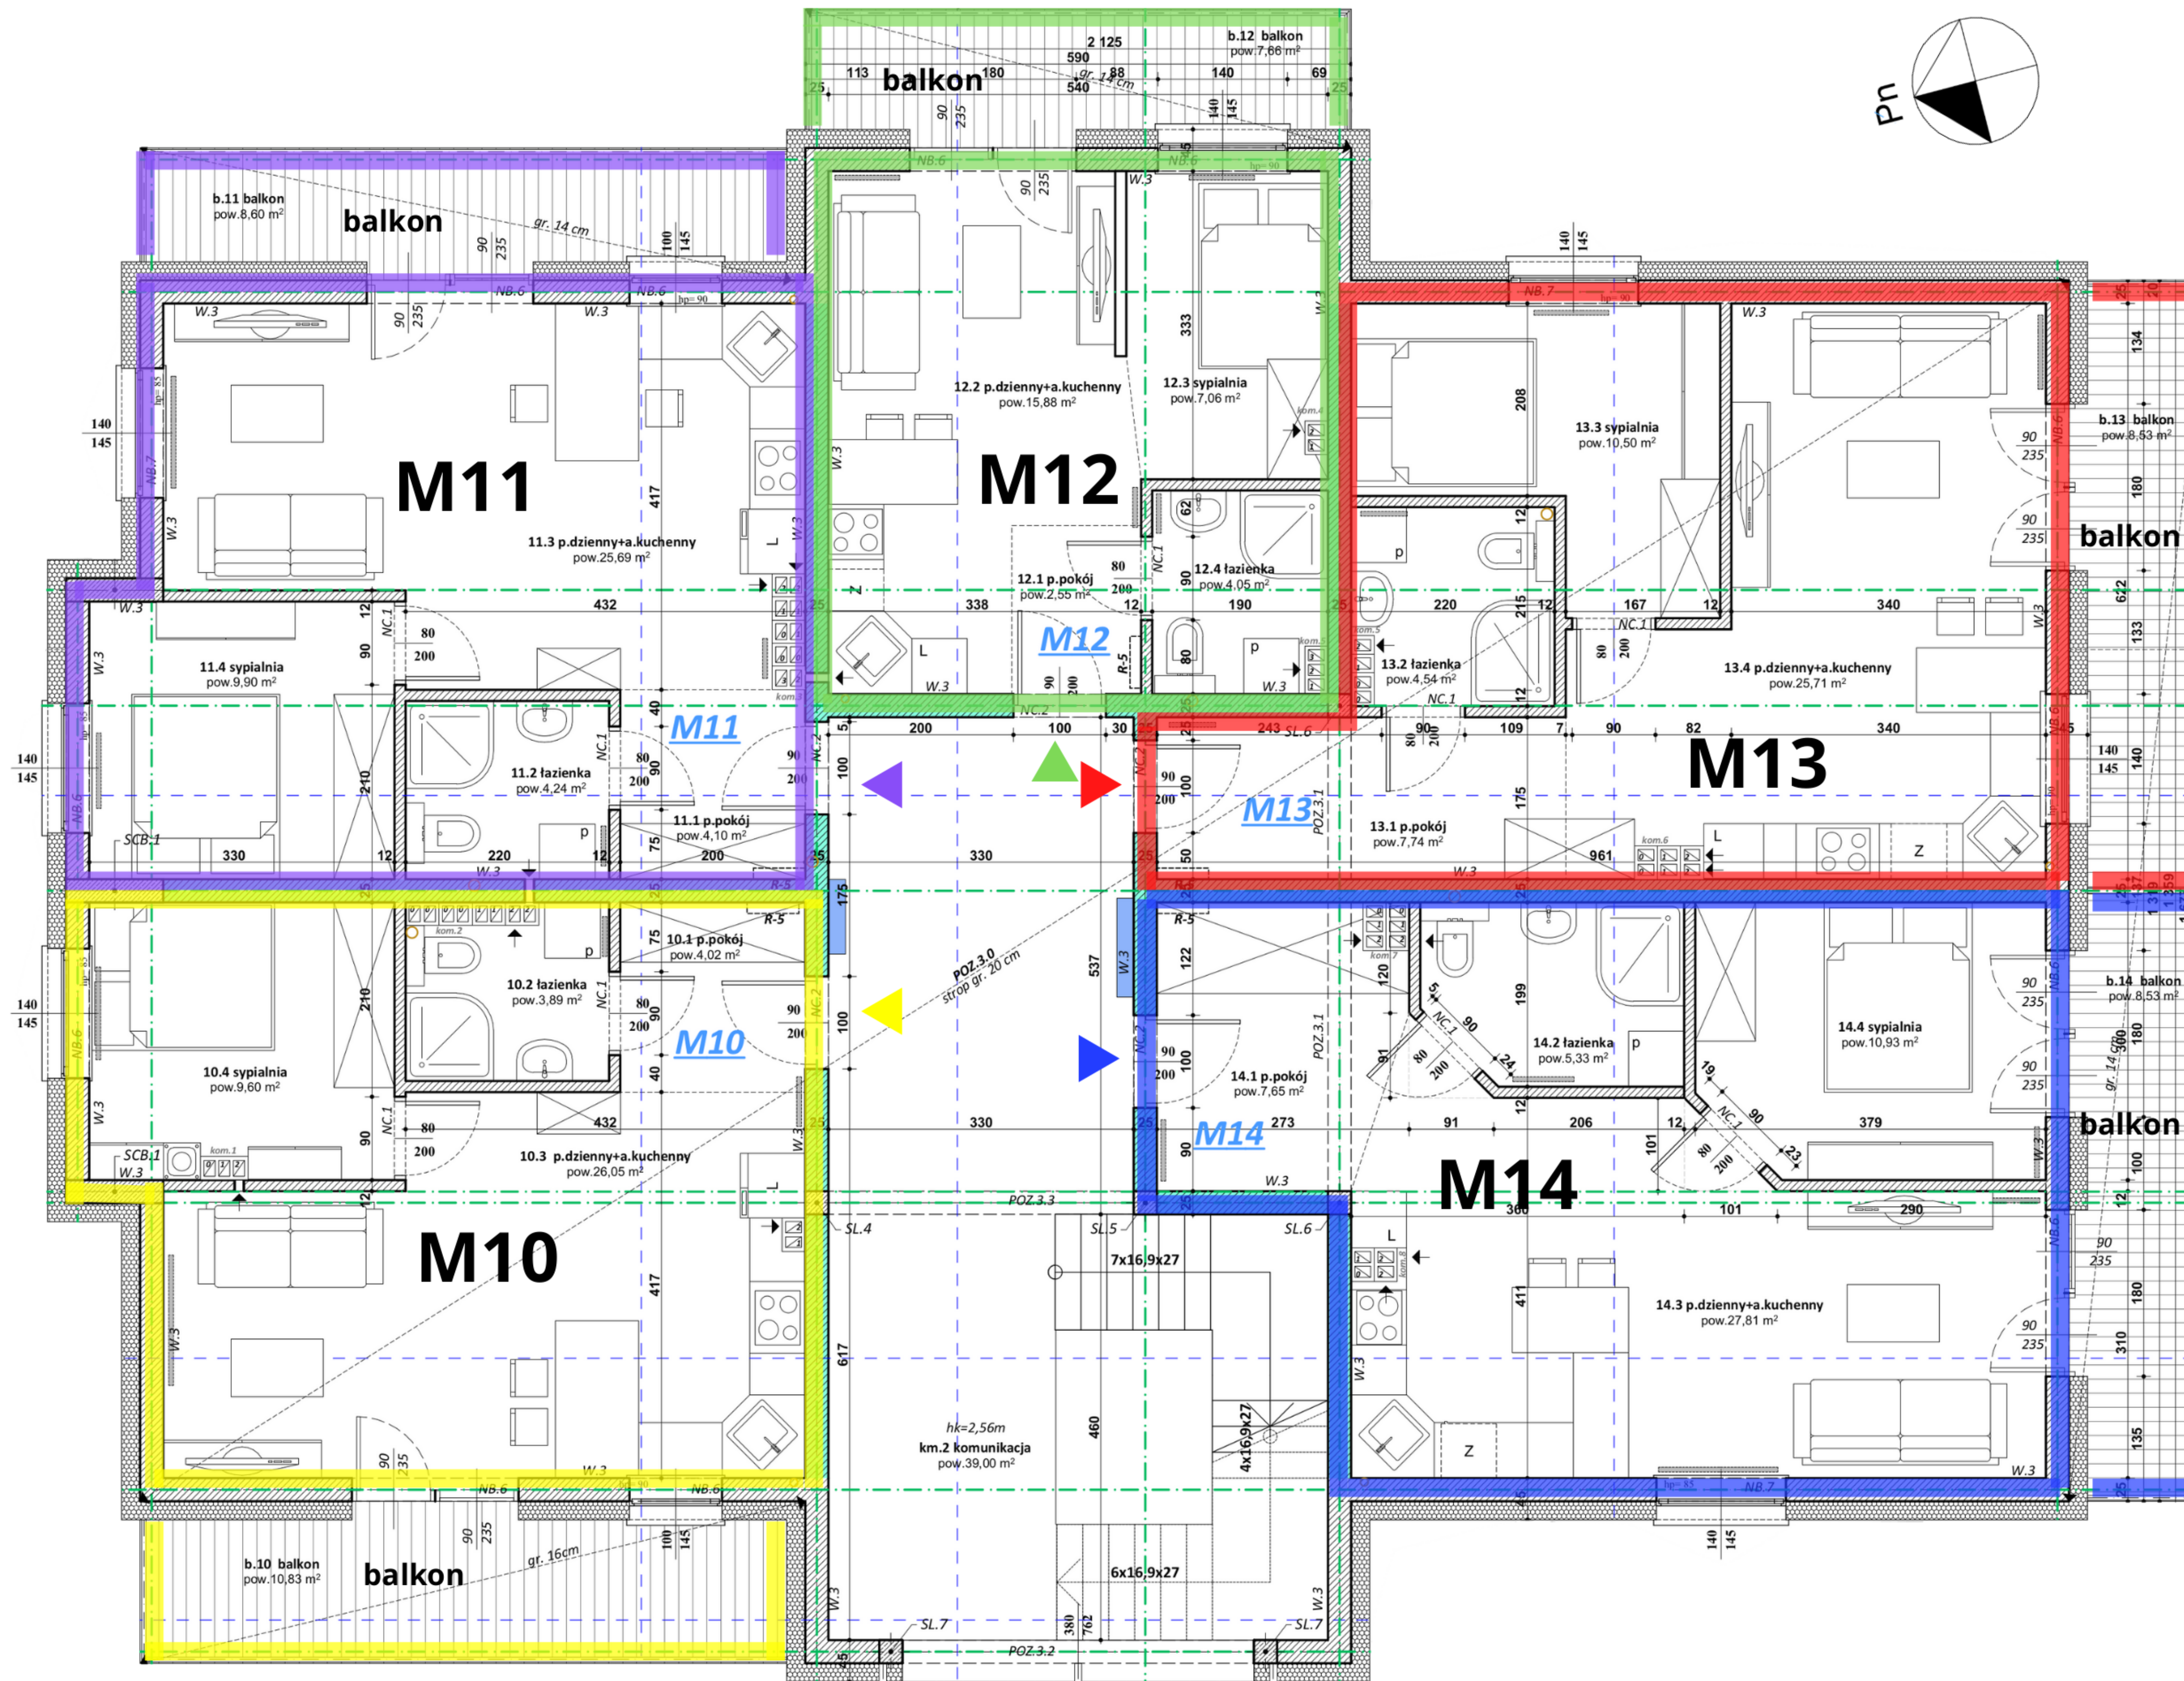

| ZESTAWIENIE POWIERZCHNI UŻYTKOWEJ_ M10 | |
|----------------------------------------|----------------------------|
| nazwa pomieszczenia | pow.w(m2) |
| 10.1 p.pokój | 4,02 |
| 10.2 łazienka | 3,89 |
| 10.3 p.dzienny+a.kuchenny | 26,05 |
| 10.4 sypialnia | 9,60 |
| | 43,56 m² |
| b.10 balkon | 10,83 |

| ZESTAWIENIE POWIERZCHNI UŻYTKOWEJ_ M11 | |
|----------------------------------------|----------------------------|
| nazwa pomieszczenia | pow.w(m2) |
| 11.1 p.pokój | 4,10 |
| 11.2 łazienka | 4,24 |
| 11.3 p.dzienny+a.kuchenny | 25,69 |
| 11.4 sypialnia | 9,90 |
| | 43,93 m² |
| b.11 balkon | 8,60 |

| ZESTAWIENIE POWIERZCHNI UŻYTKOWEJ_ M12 | |
|----------------------------------------|----------------------------|
| nazwa pomieszczenia | pow.w(m2) |
| 12.1 p.pokój | 2,55 |
| 12.2 p.dzienny+a.kuchenny | 15,88 |
| 12.3 sypialnia | 7,06 |
| 12.4 łazienka | 4,05 |
| | 29,54 m² |
| b.12 balkon | 7,66 |

| ZESTAWIENIE POWIERZCHNI UŻYTKOWEJ_ M13 | |
|----------------------------------------|----------------------------|
| nazwa pomieszczenia | pow.w(m2) |
| 13.1 p.pokój | 7,74 |
| 13.2 łazienka | 4,54 |
| 13.3 sypialnia | 10,50 |
| 13.4 p.dzienny+a.kuchenny | 25,71 |
| | 48,49 m² |
| b.13 balkon | 8,53 |

| ZESTAWIENIE POWIERZCHNI UŻYTKOWEJ_ M14 | |
|----------------------------------------|----------------------------|
| nazwa pomieszczenia | pow.w(m2) |
| 14.1 p.pokój | 7,65 |
| 14.2 łazienka | 5,33 |
| 14.3 p.dzienny+a.kuchenny | 27,81 |
| 14.4 sypialnia | 10,93 |
| | 51,72 m² |
| b.14 balkon | 8,53 |

