

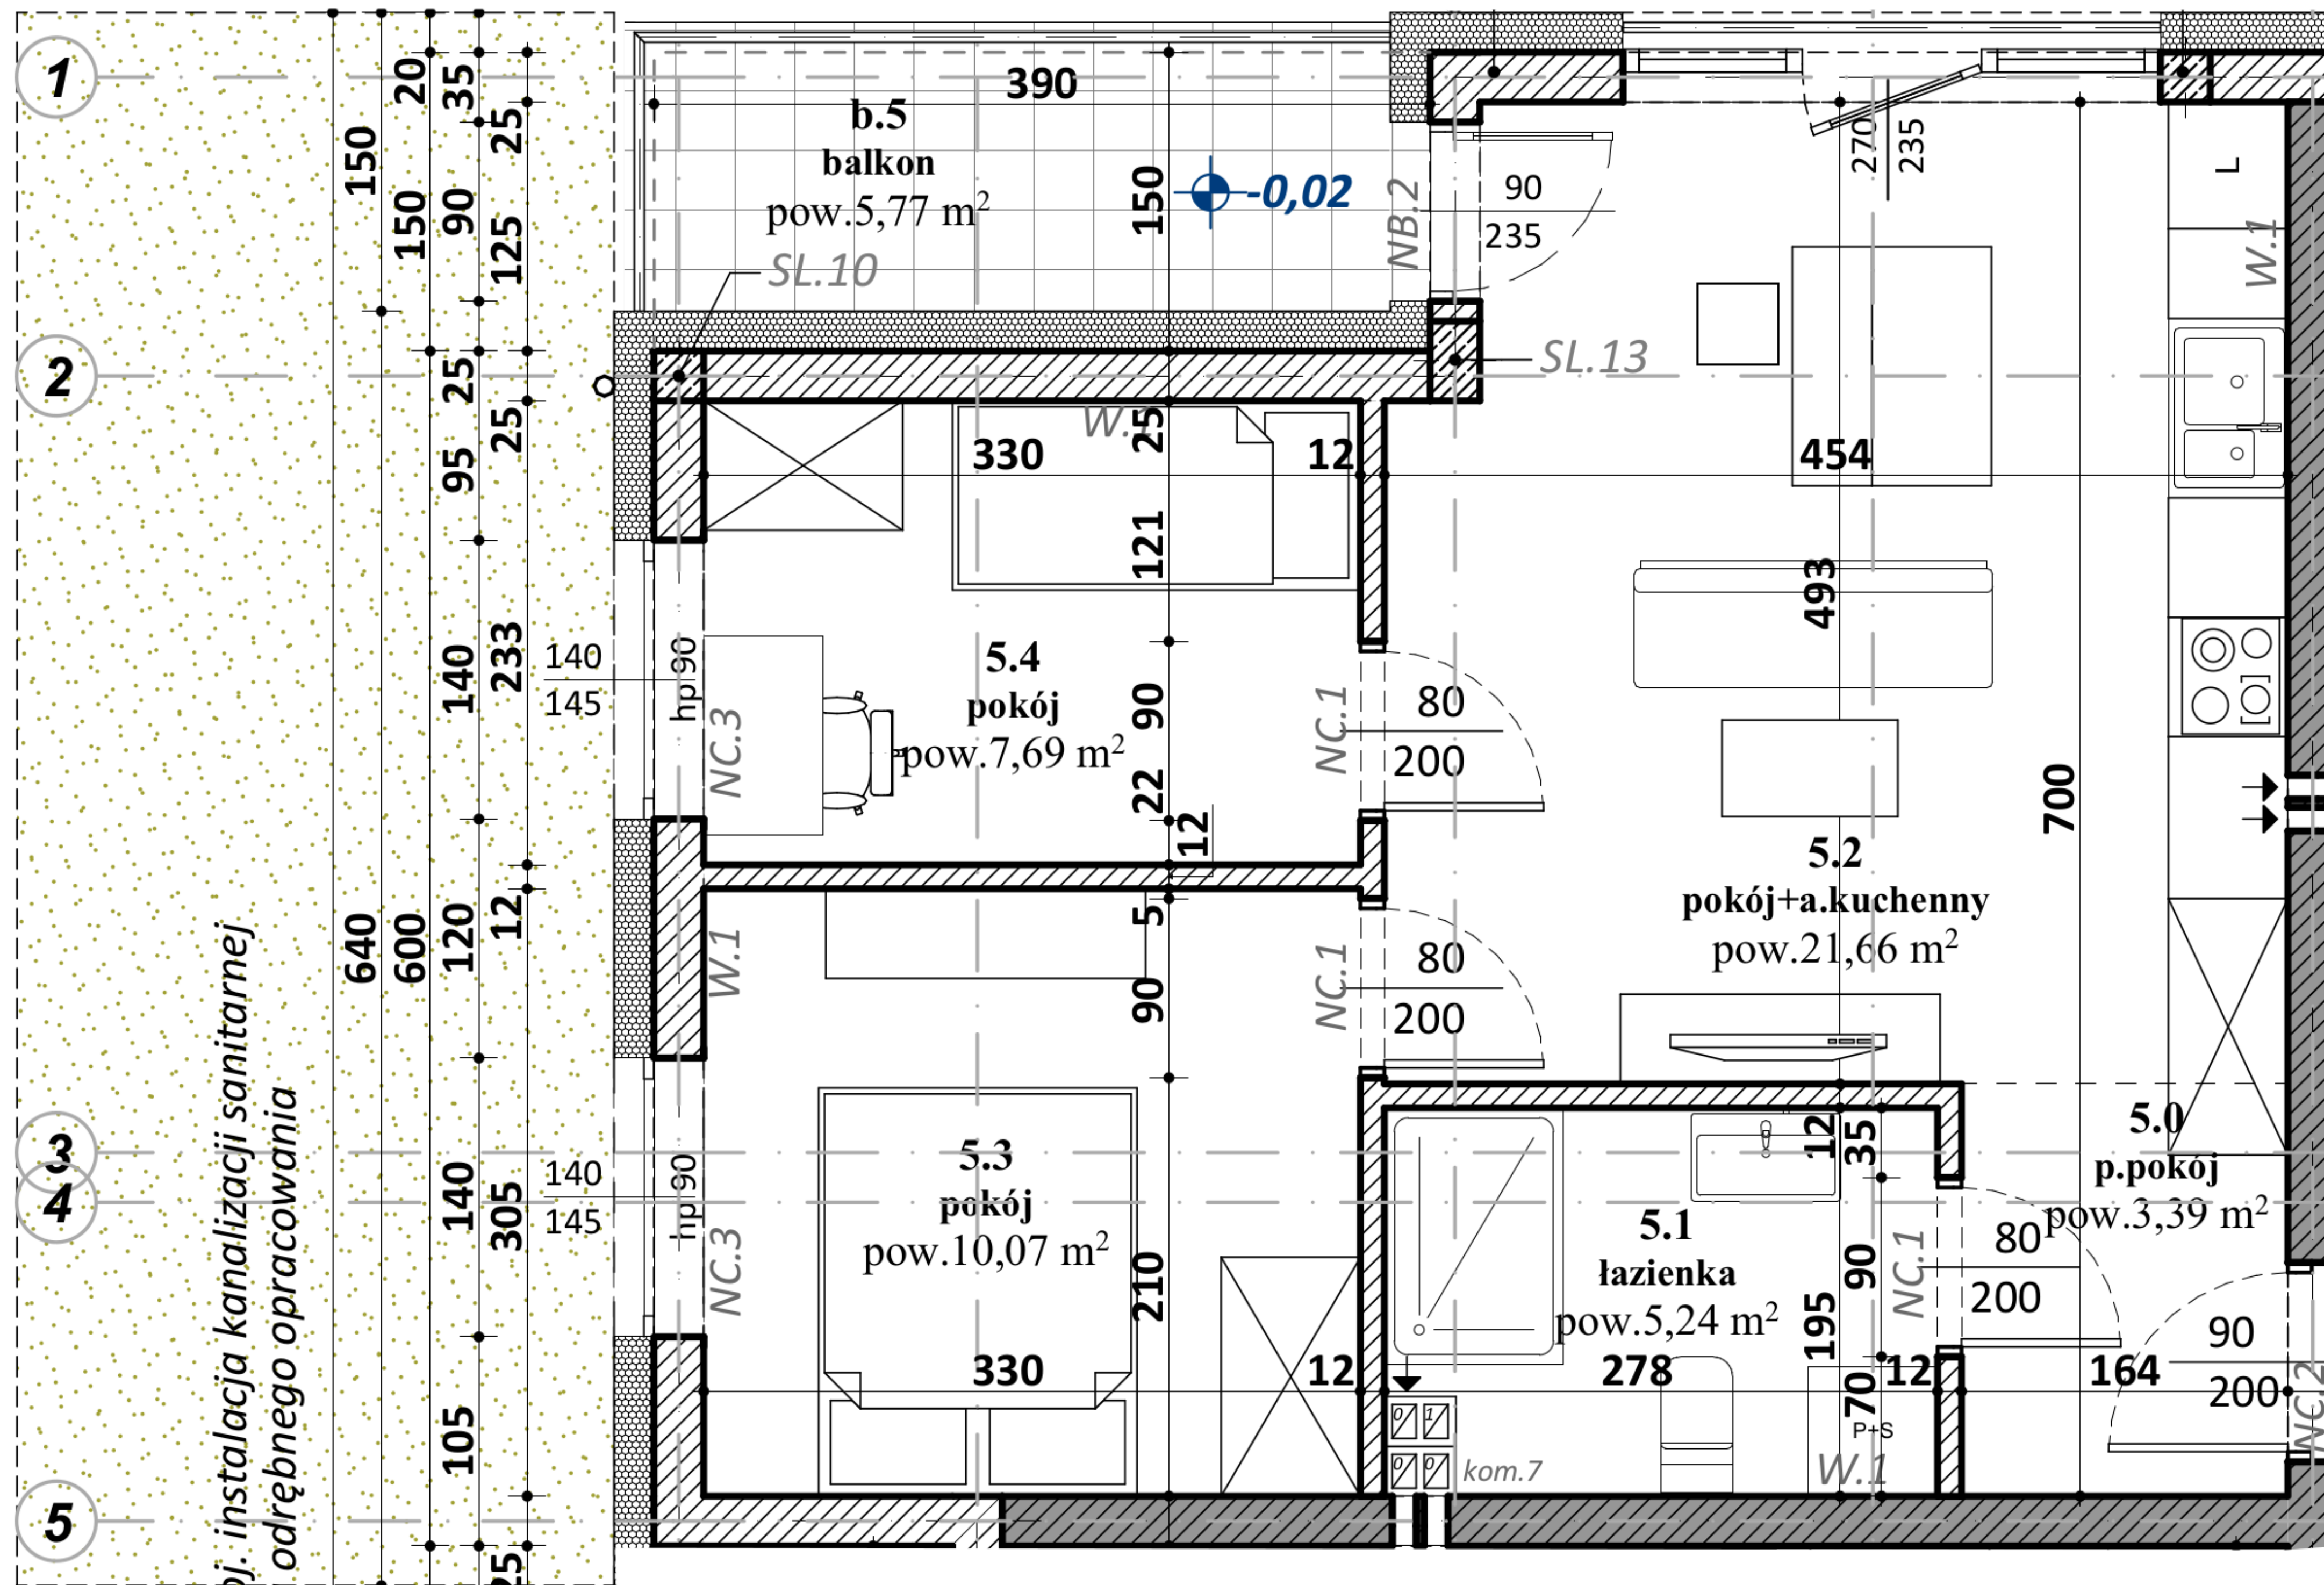


Mieszkanie 5 parter

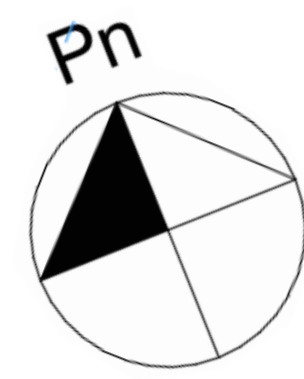

ZESTAWIENIE POWIERZCHNI - mieszkanie M 5 -		
Nr. pom.	Nazwa pomieszczenia	Pow.
5.0	p.pokój	3,39
5.1	łazienka	5,24
5.2	pokój+a.kuchenny	21,66
5.3	pokój	10,07
5.4	pokój	7,69
		48,05 m²

balkon 5,77
ogródek 23,7

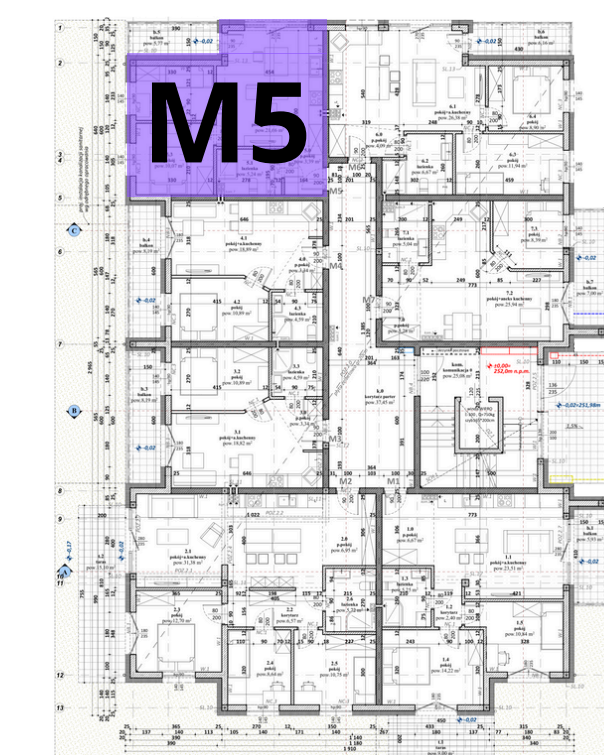

WEJŚCIE
←



Jasień, ul. Nowy Świat