


Mieszkanie 20 piętro 2

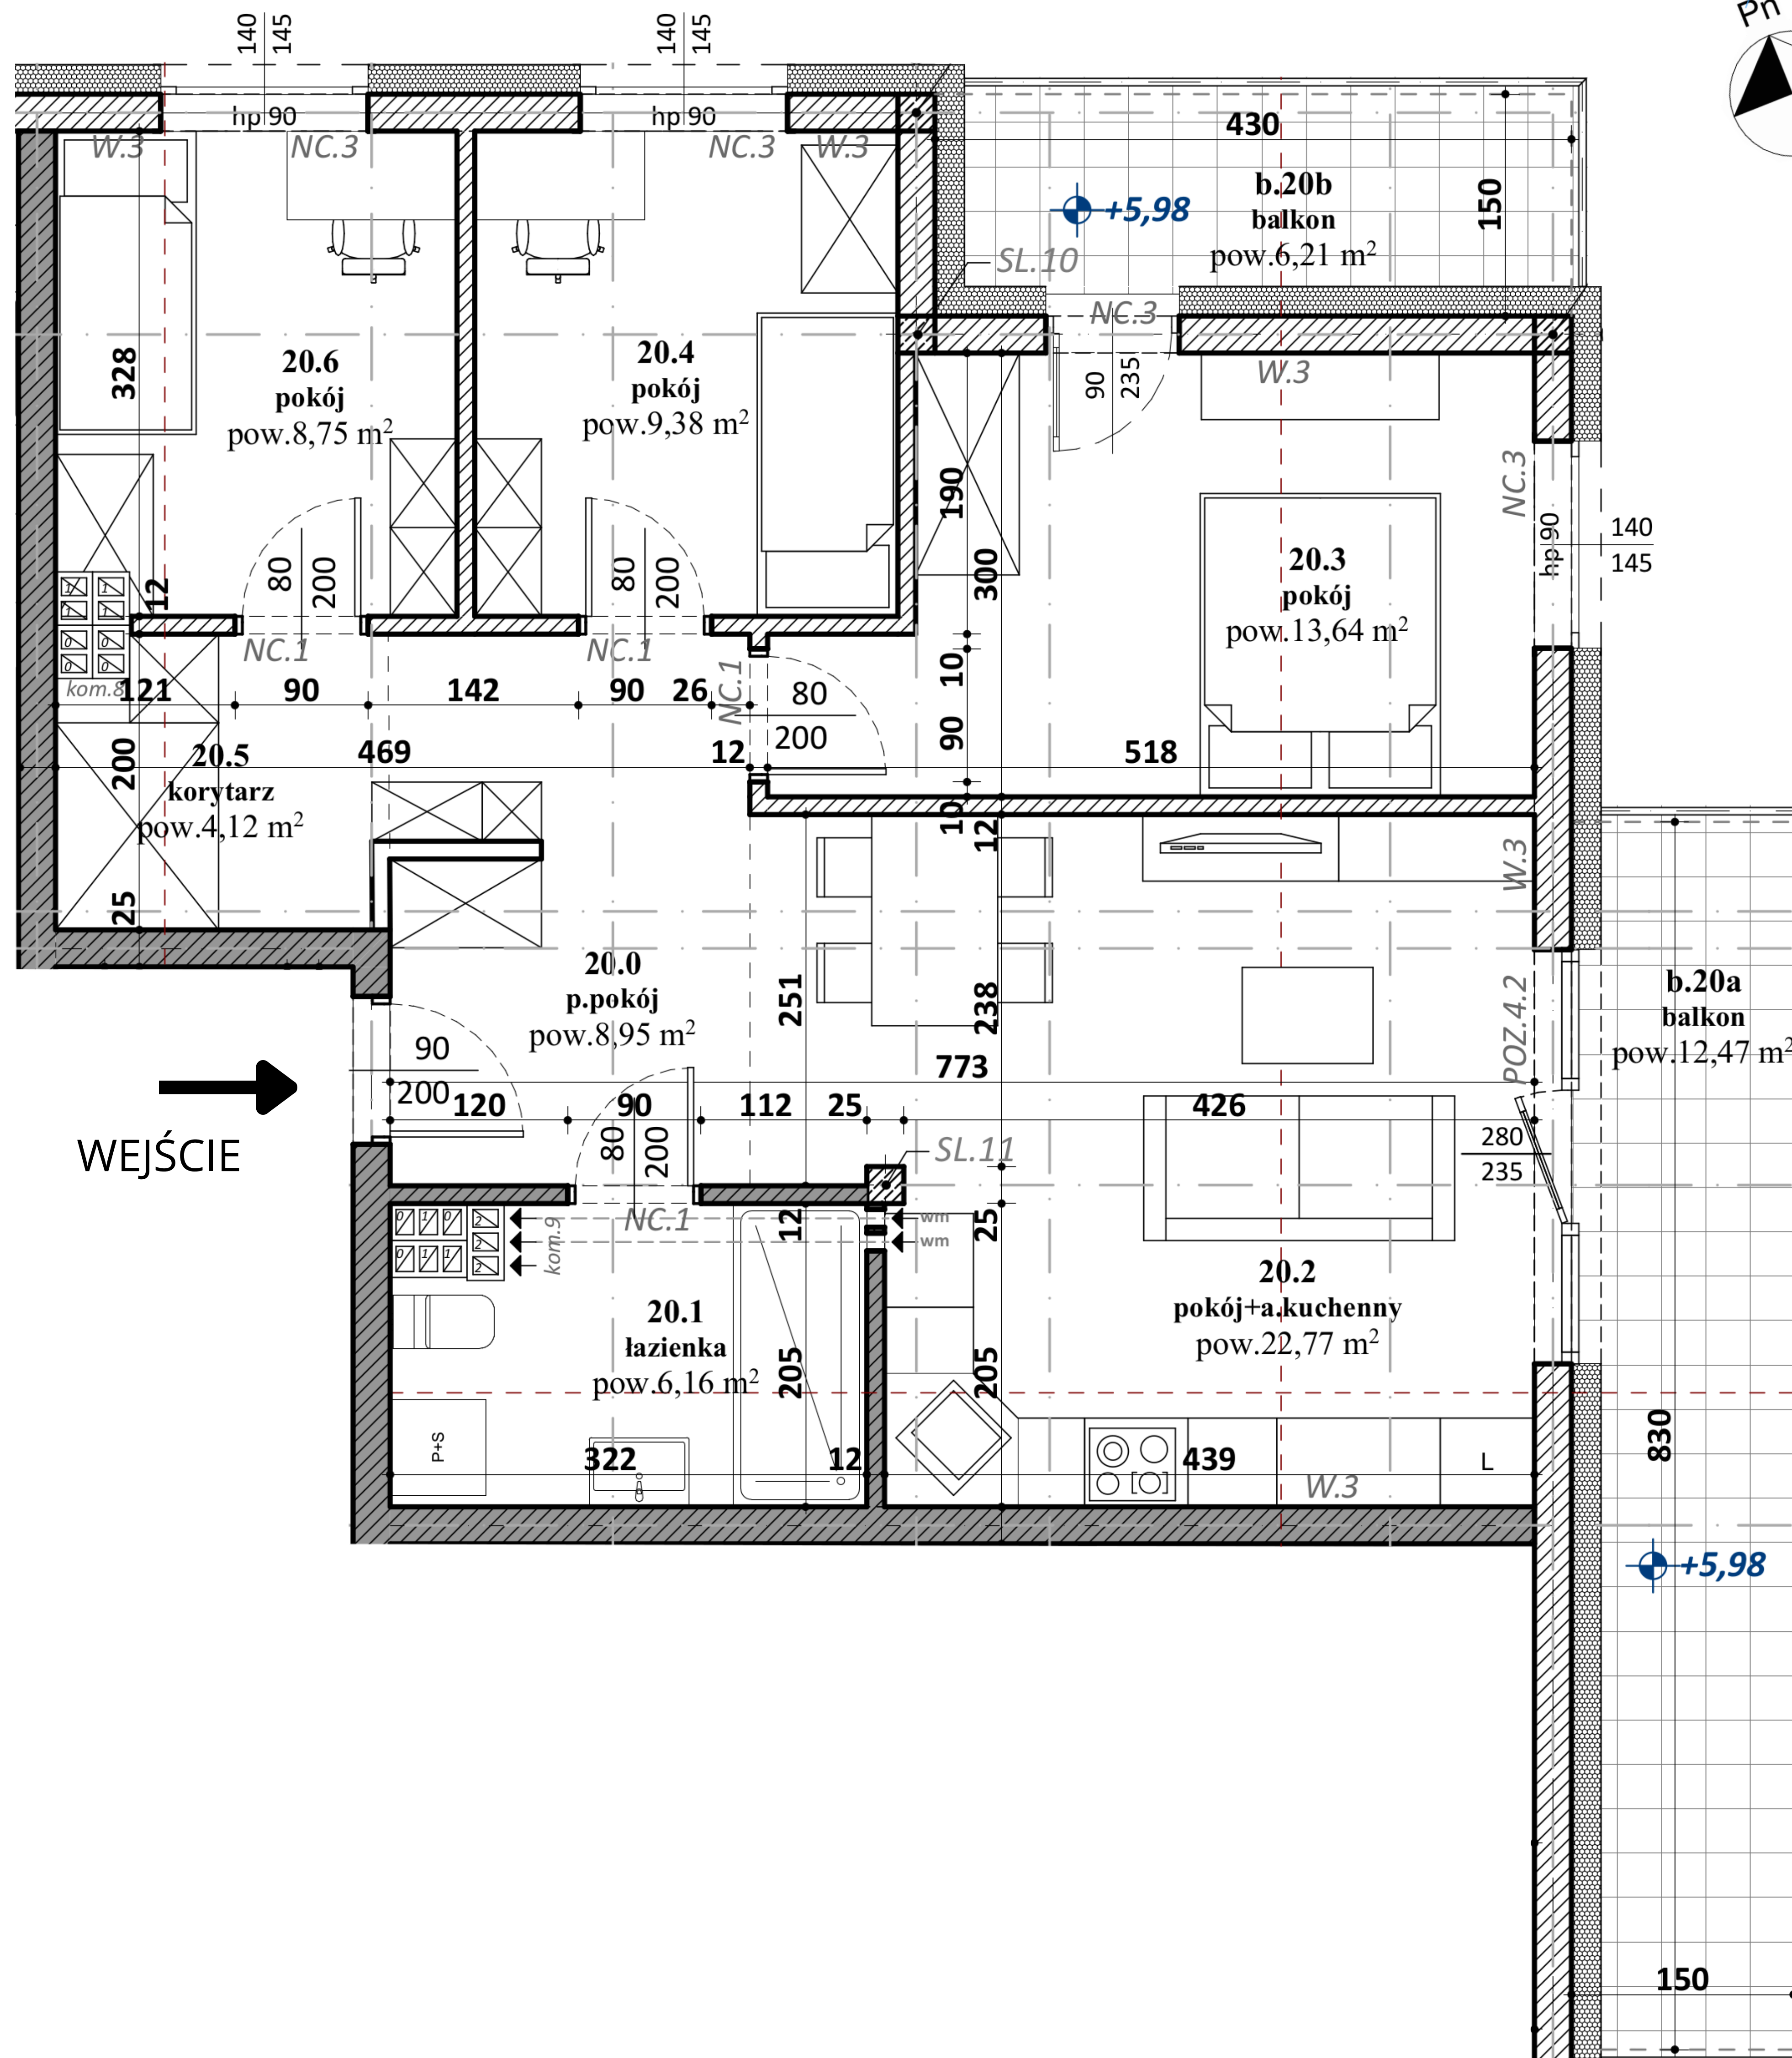

ZESTAWIENIE POWIERZCHNI - mieszkanie M 20 -		
Nr. pom.	Nazwa pomieszczenia	Pow.
20.0	p.pokój	8,95
20.1	łazienka	6,16
20.2	pokój+a.kuchenny	22,77
20.3	pokój	13,64
20.4	pokój	9,38
20.5	korytarz	4,12
20.6	pokój	8,75
		73,77 m²

balkon 6,21
balkon 12,47



Jasień, ul. Nowy Świat