


Stanisławice, ul. Senatorska  
**budynek nr 3**  
**M9 I piętro**

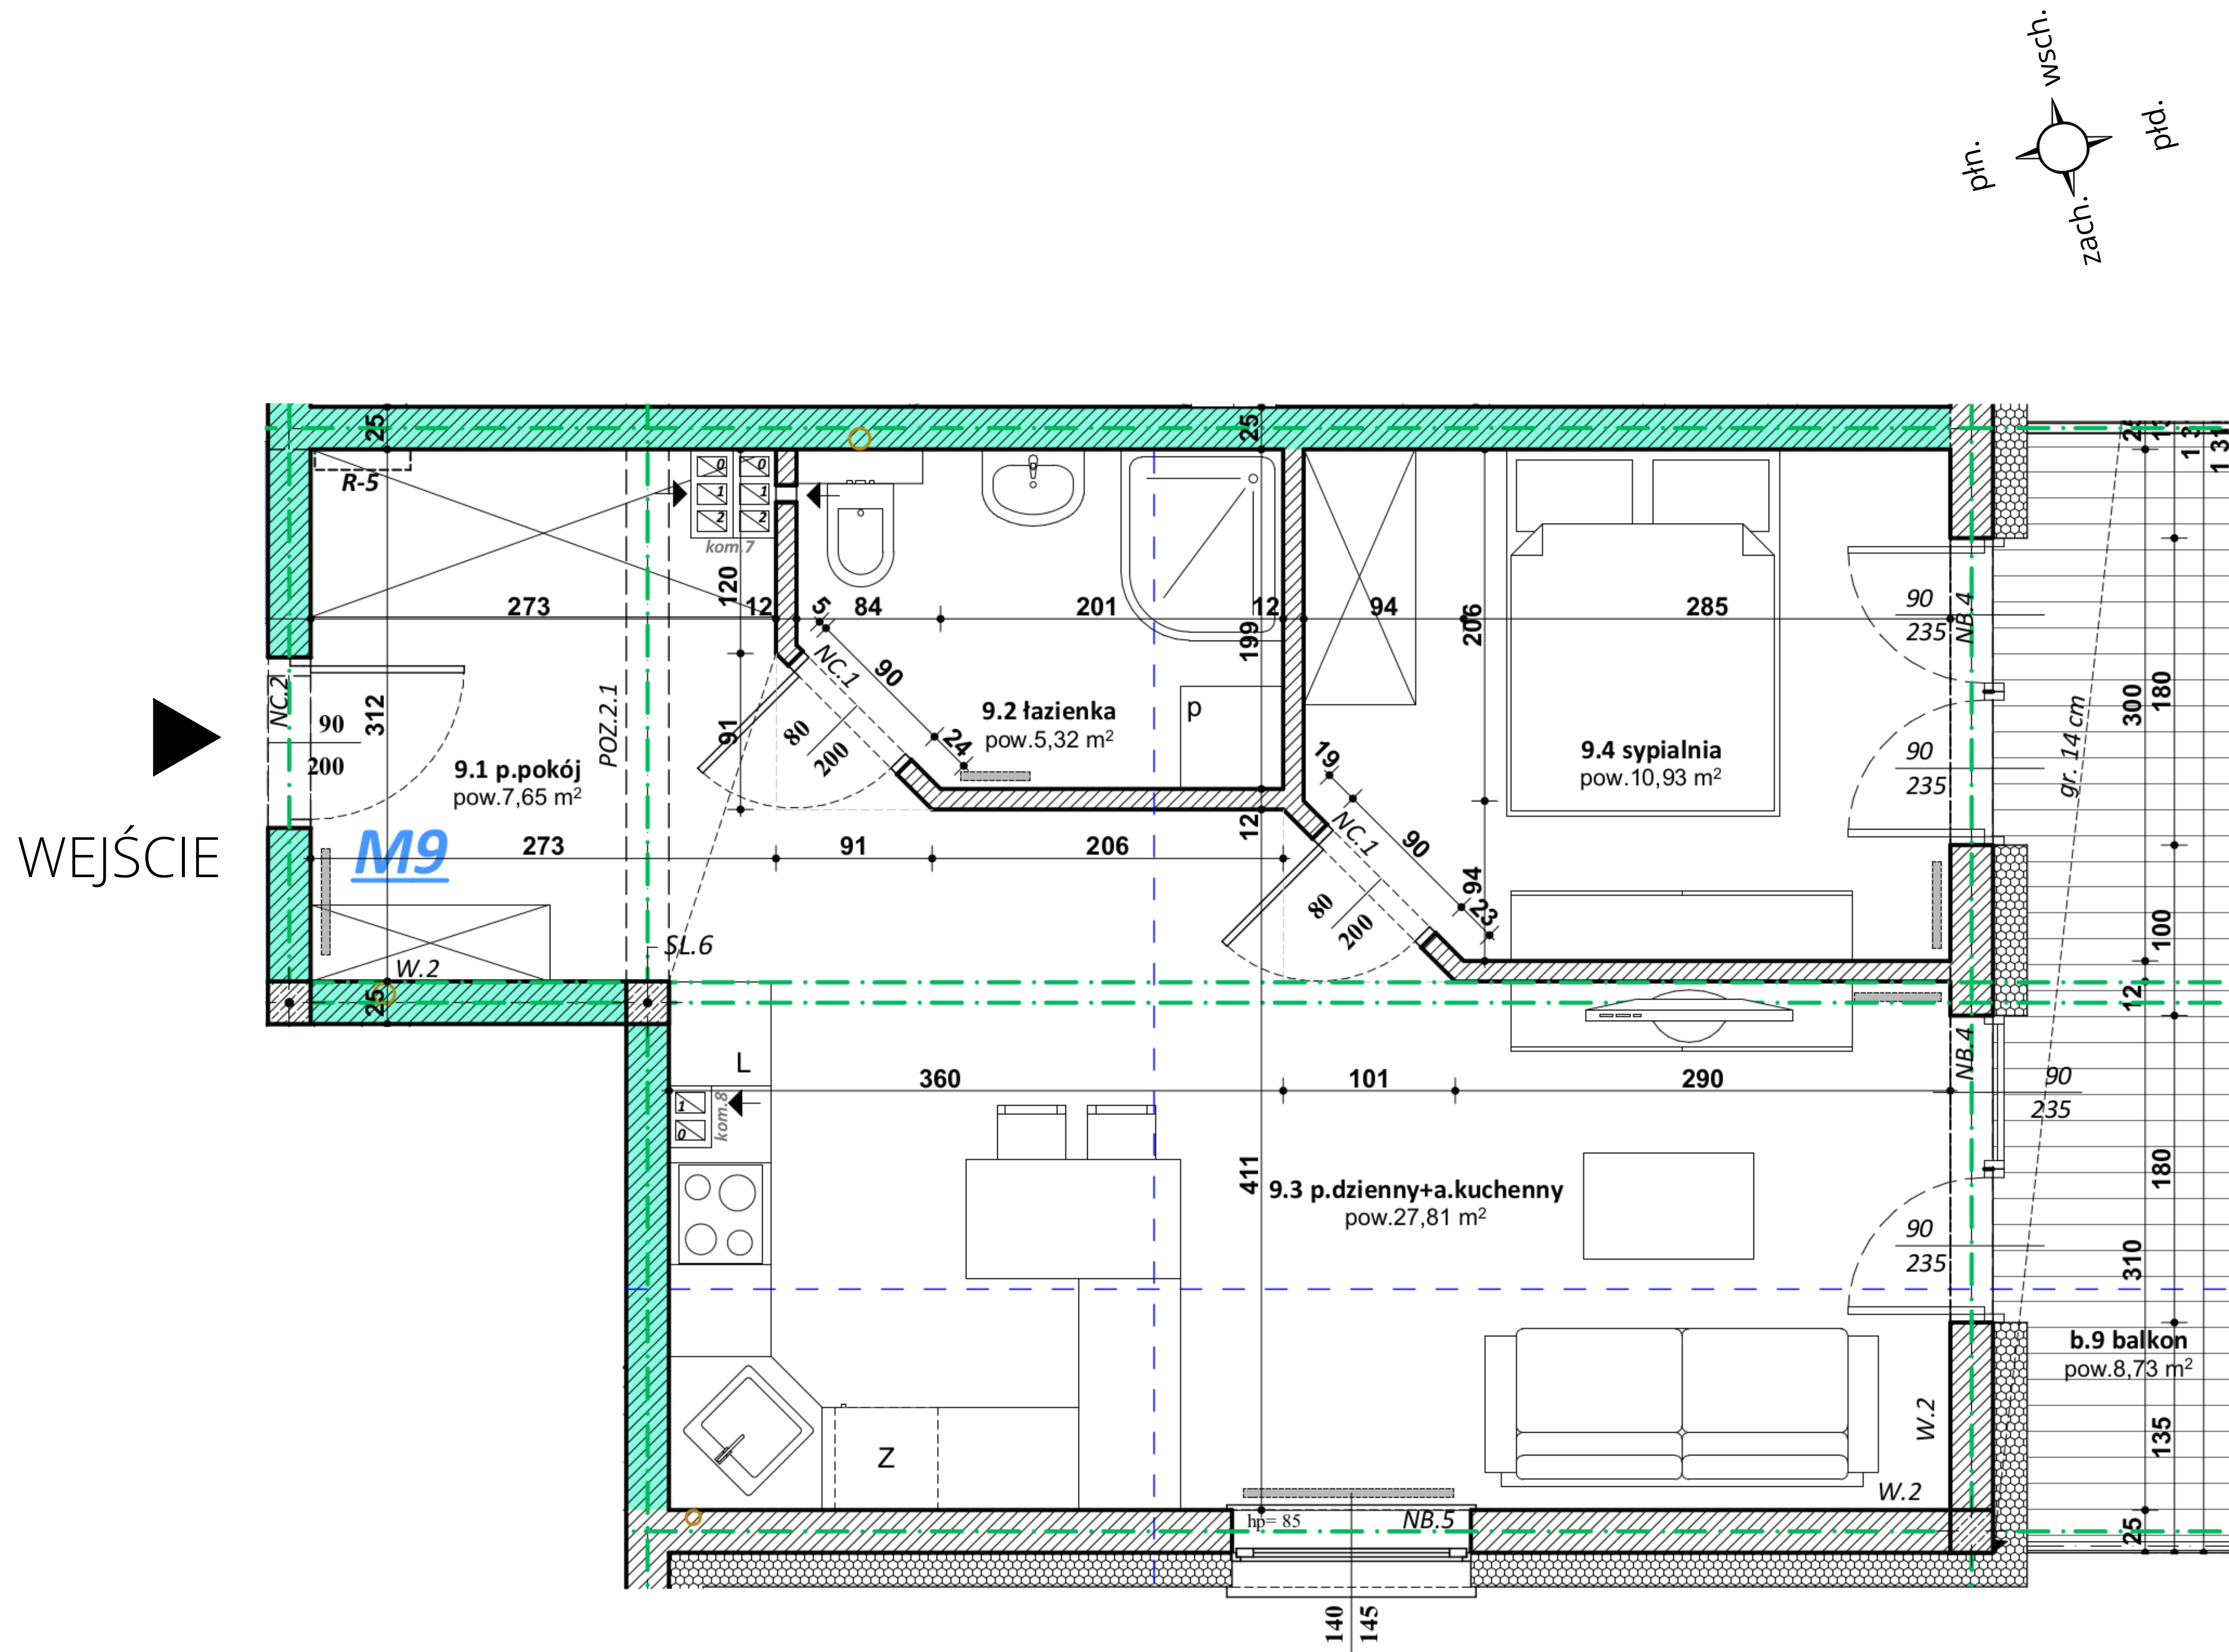

ZESTAWIENIE POWIERZCHNI UŻYTKOWEJ _ M9	
nazwa pomieszczenia	pow.w(m2)
9.1 p.pokój	7,65
9.2 łazienka	5,32
9.3 p.dzienny+a.kuchenny	27,81
9.4 sypialnia	10,93
	<b>51,71 m<sup>2</sup></b>
b.9 balkon	8,73

