



Stanisławice, ul. Senatorska
budynek nr 1
M3 parter

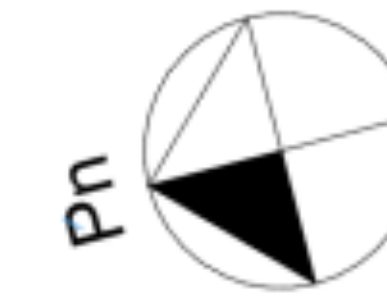


WEJŚCIE

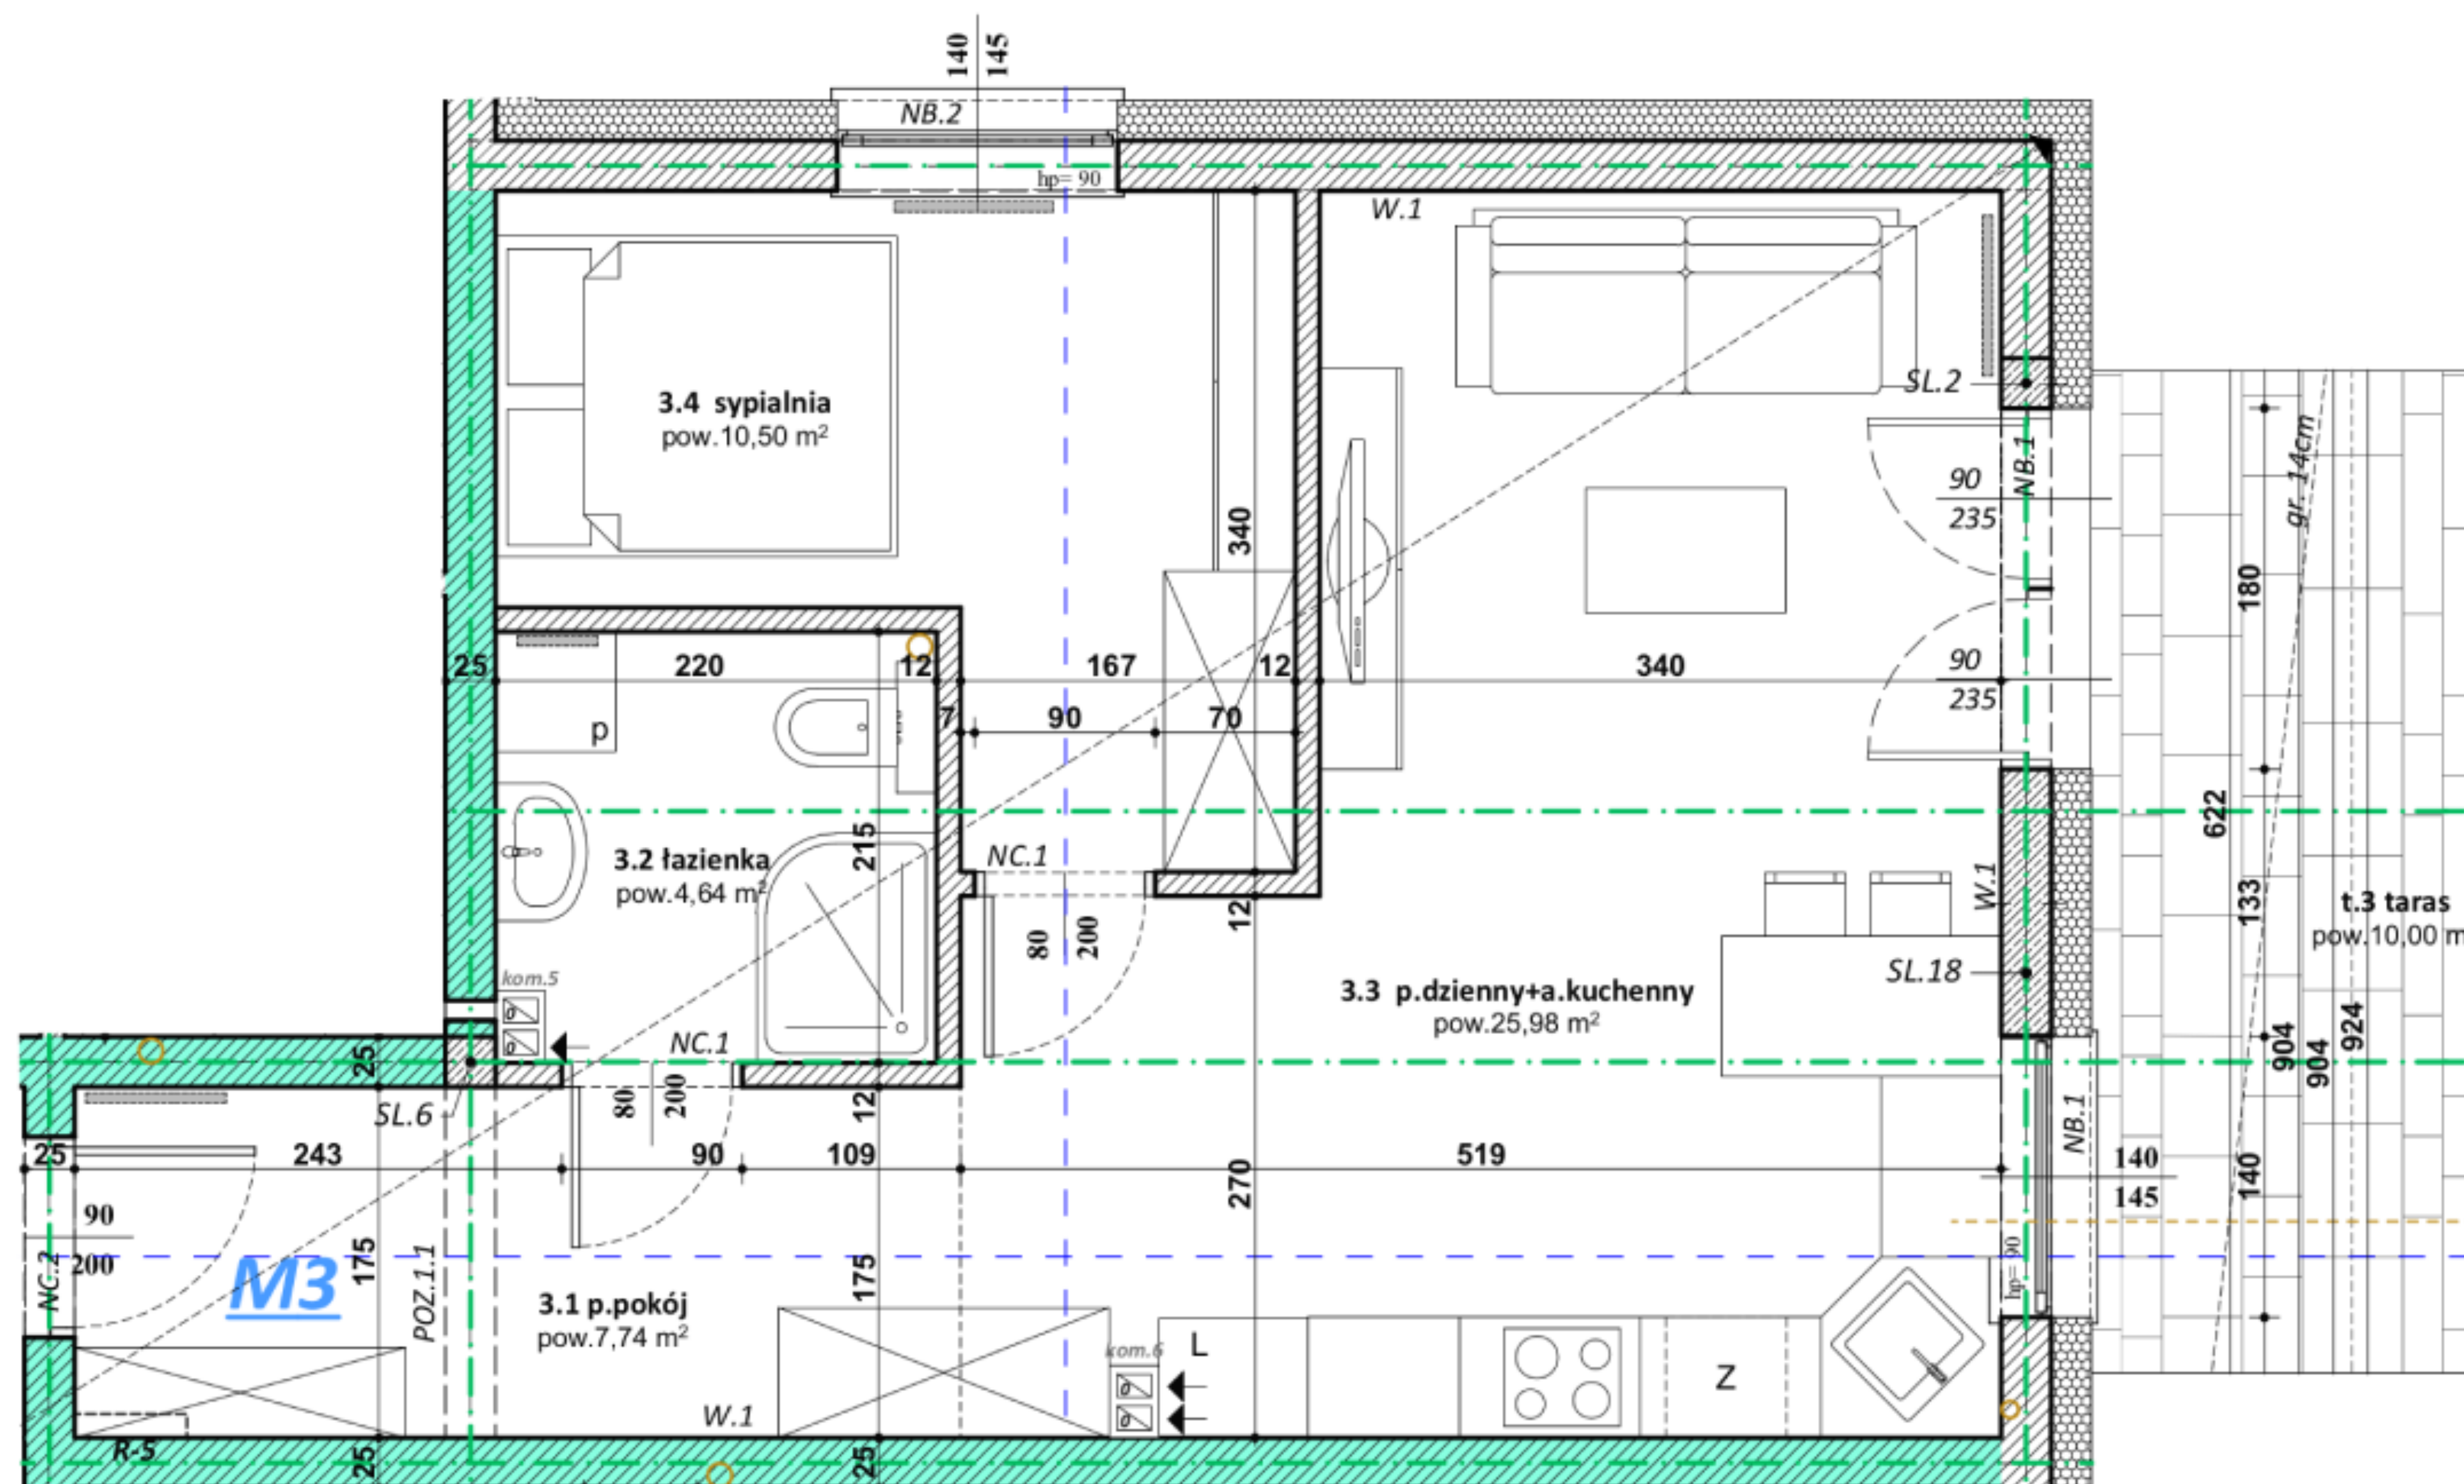

ZESTAWIENIE POWIERZCHNI
UŻYTKOWEJ _ M3

nazwa pomieszczenia	pow.w(m2)
3.1 p.pokój	7,74
3.2 łazienka	4,23
3.3 p.dzienny+a.kuchenny	25,98
3.4 sypialnia	10,85
	48,80 m²
t.3 taras	10,00

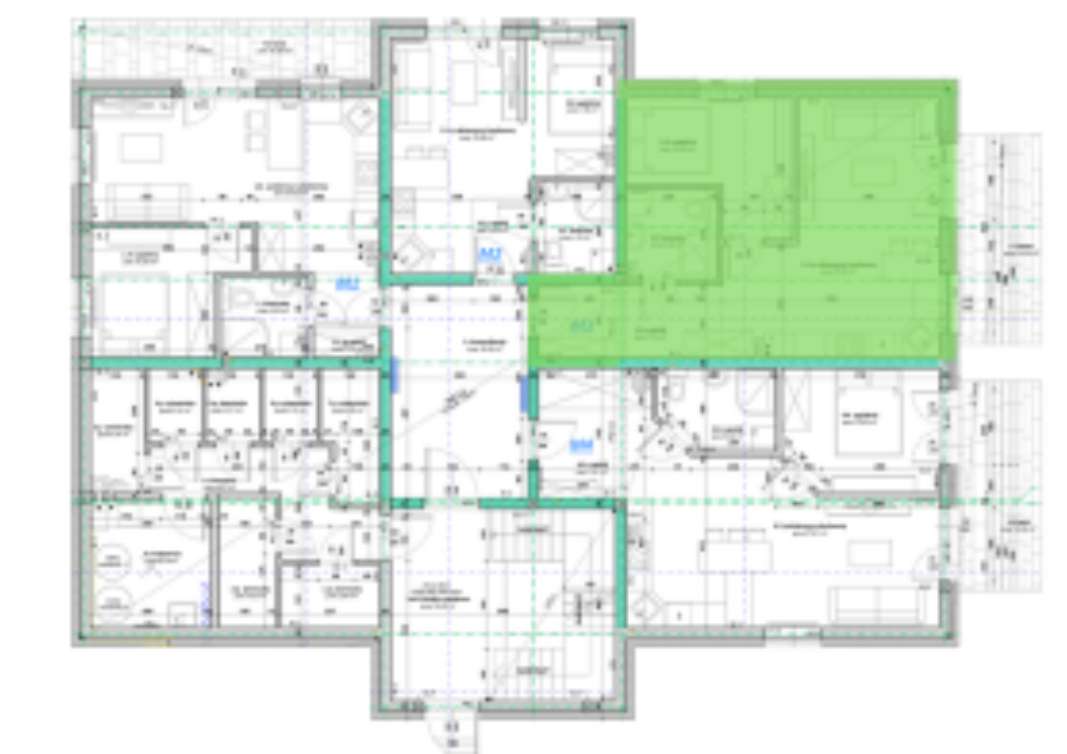

Biuro sprzedaży:
Bochnia, ul. Kościuszki 11
www.archiinwest.pl