


RZUT II PIĘTRA

Jasień, ul. Nowy Świat

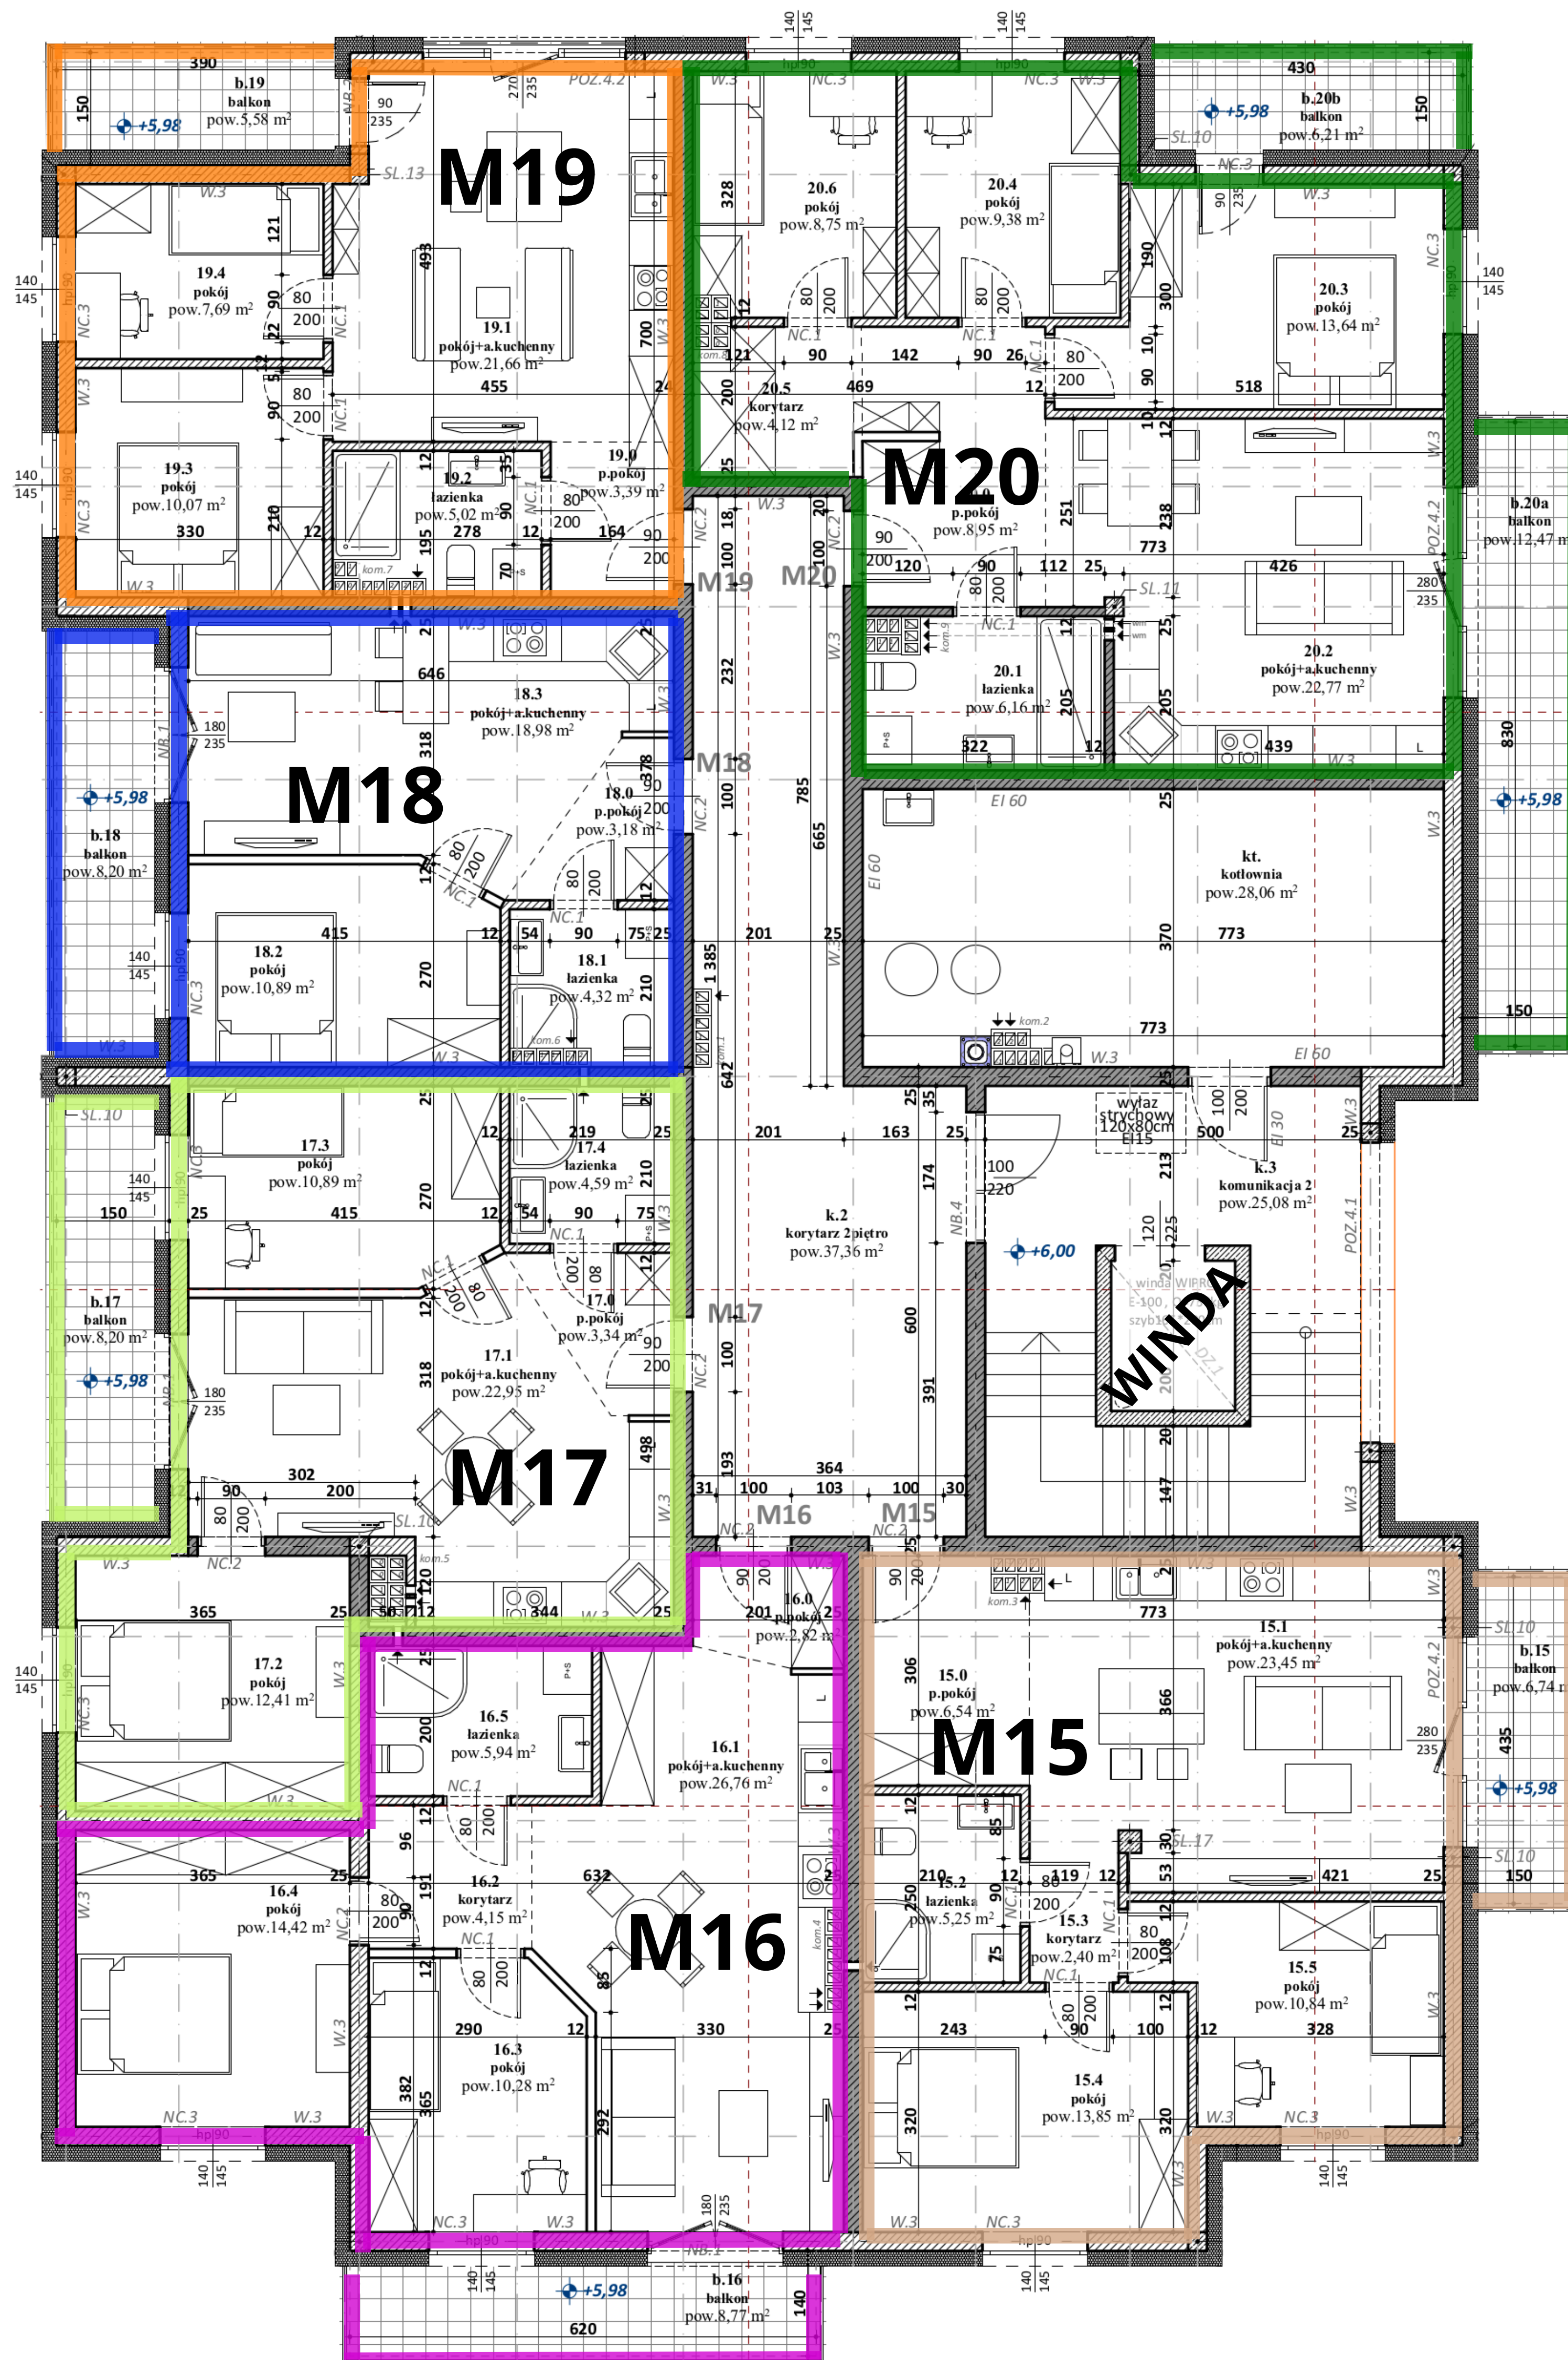

ZESTAWIENIE POWIERZCHNI - mieszkanie M 15 -

Nr. pom.	Nazwa pomieszczenia	Pow.
15.0	p.pokój	6,54
15.1	pokój+a.kuchenny	23,45
15.2	łazienka	5,25
15.3	korytarz	2,40
15.4	pokój	13,85
15.5	pokój	10,84
		62,33 m²

ZESTAWIENIE POWIERZCHNI - mieszkanie M 16 -

Nr. pom.	Nazwa pomieszczenia	Pow.
16.0	p.pokój	2,82
16.1	pokój+a.kuchenny	26,76
16.2	korytarz	4,15
16.3	pokój	10,28
16.4	pokój	14,42
16.5	łazienka	5,94
		64,37 m²

ZESTAWIENIE POWIERZCHNI - mieszkanie M 17 -

Nr. pom.	Nazwa pomieszczenia	Pow.
17.0	p.pokój	3,34
17.1	pokój+a.kuchenny	22,95
17.2	pokój	12,41
17.3	pokój	10,89
17.4	łazienka	4,59
		54,18 m²

ZESTAWIENIE POWIERZCHNI - mieszkanie M 18 -

Nr. pom.	Nazwa pomieszczenia	Pow.
18.0	p.pokój	3,18
18.1	łazienka	4,32
18.2	pokój	10,89
18.3	pokój+a.kuchenny	18,98
		37,37 m²

ZESTAWIENIE POWIERZCHNI - mieszkanie M 19 -

Nr. pom.	Nazwa pomieszczenia	Pow.
19.0	p.pokój	3,39
19.1	pokój+a.kuchenny	21,66
19.2	łazienka	5,02
19.3	pokój	10,07
19.4	pokój	7,69
		47,83 m²

ZESTAWIENIE POWIERZCHNI - mieszkanie M 20 -

Nr. pom.	Nazwa pomieszczenia	Pow.
20.0	p.pokój	8,95
20.1	łazienka	6,16
20.2	pokój+a.kuchenny	22,77
20.3	pokój	13,64
20.4	pokój	9,38
20.5	korytarz	4,12
20.6	pokój	8,75
		73,77 m²