


Mieszkania Stanisławice

plan zagospodarowania terenu dla budynków nr 1, 2, 3

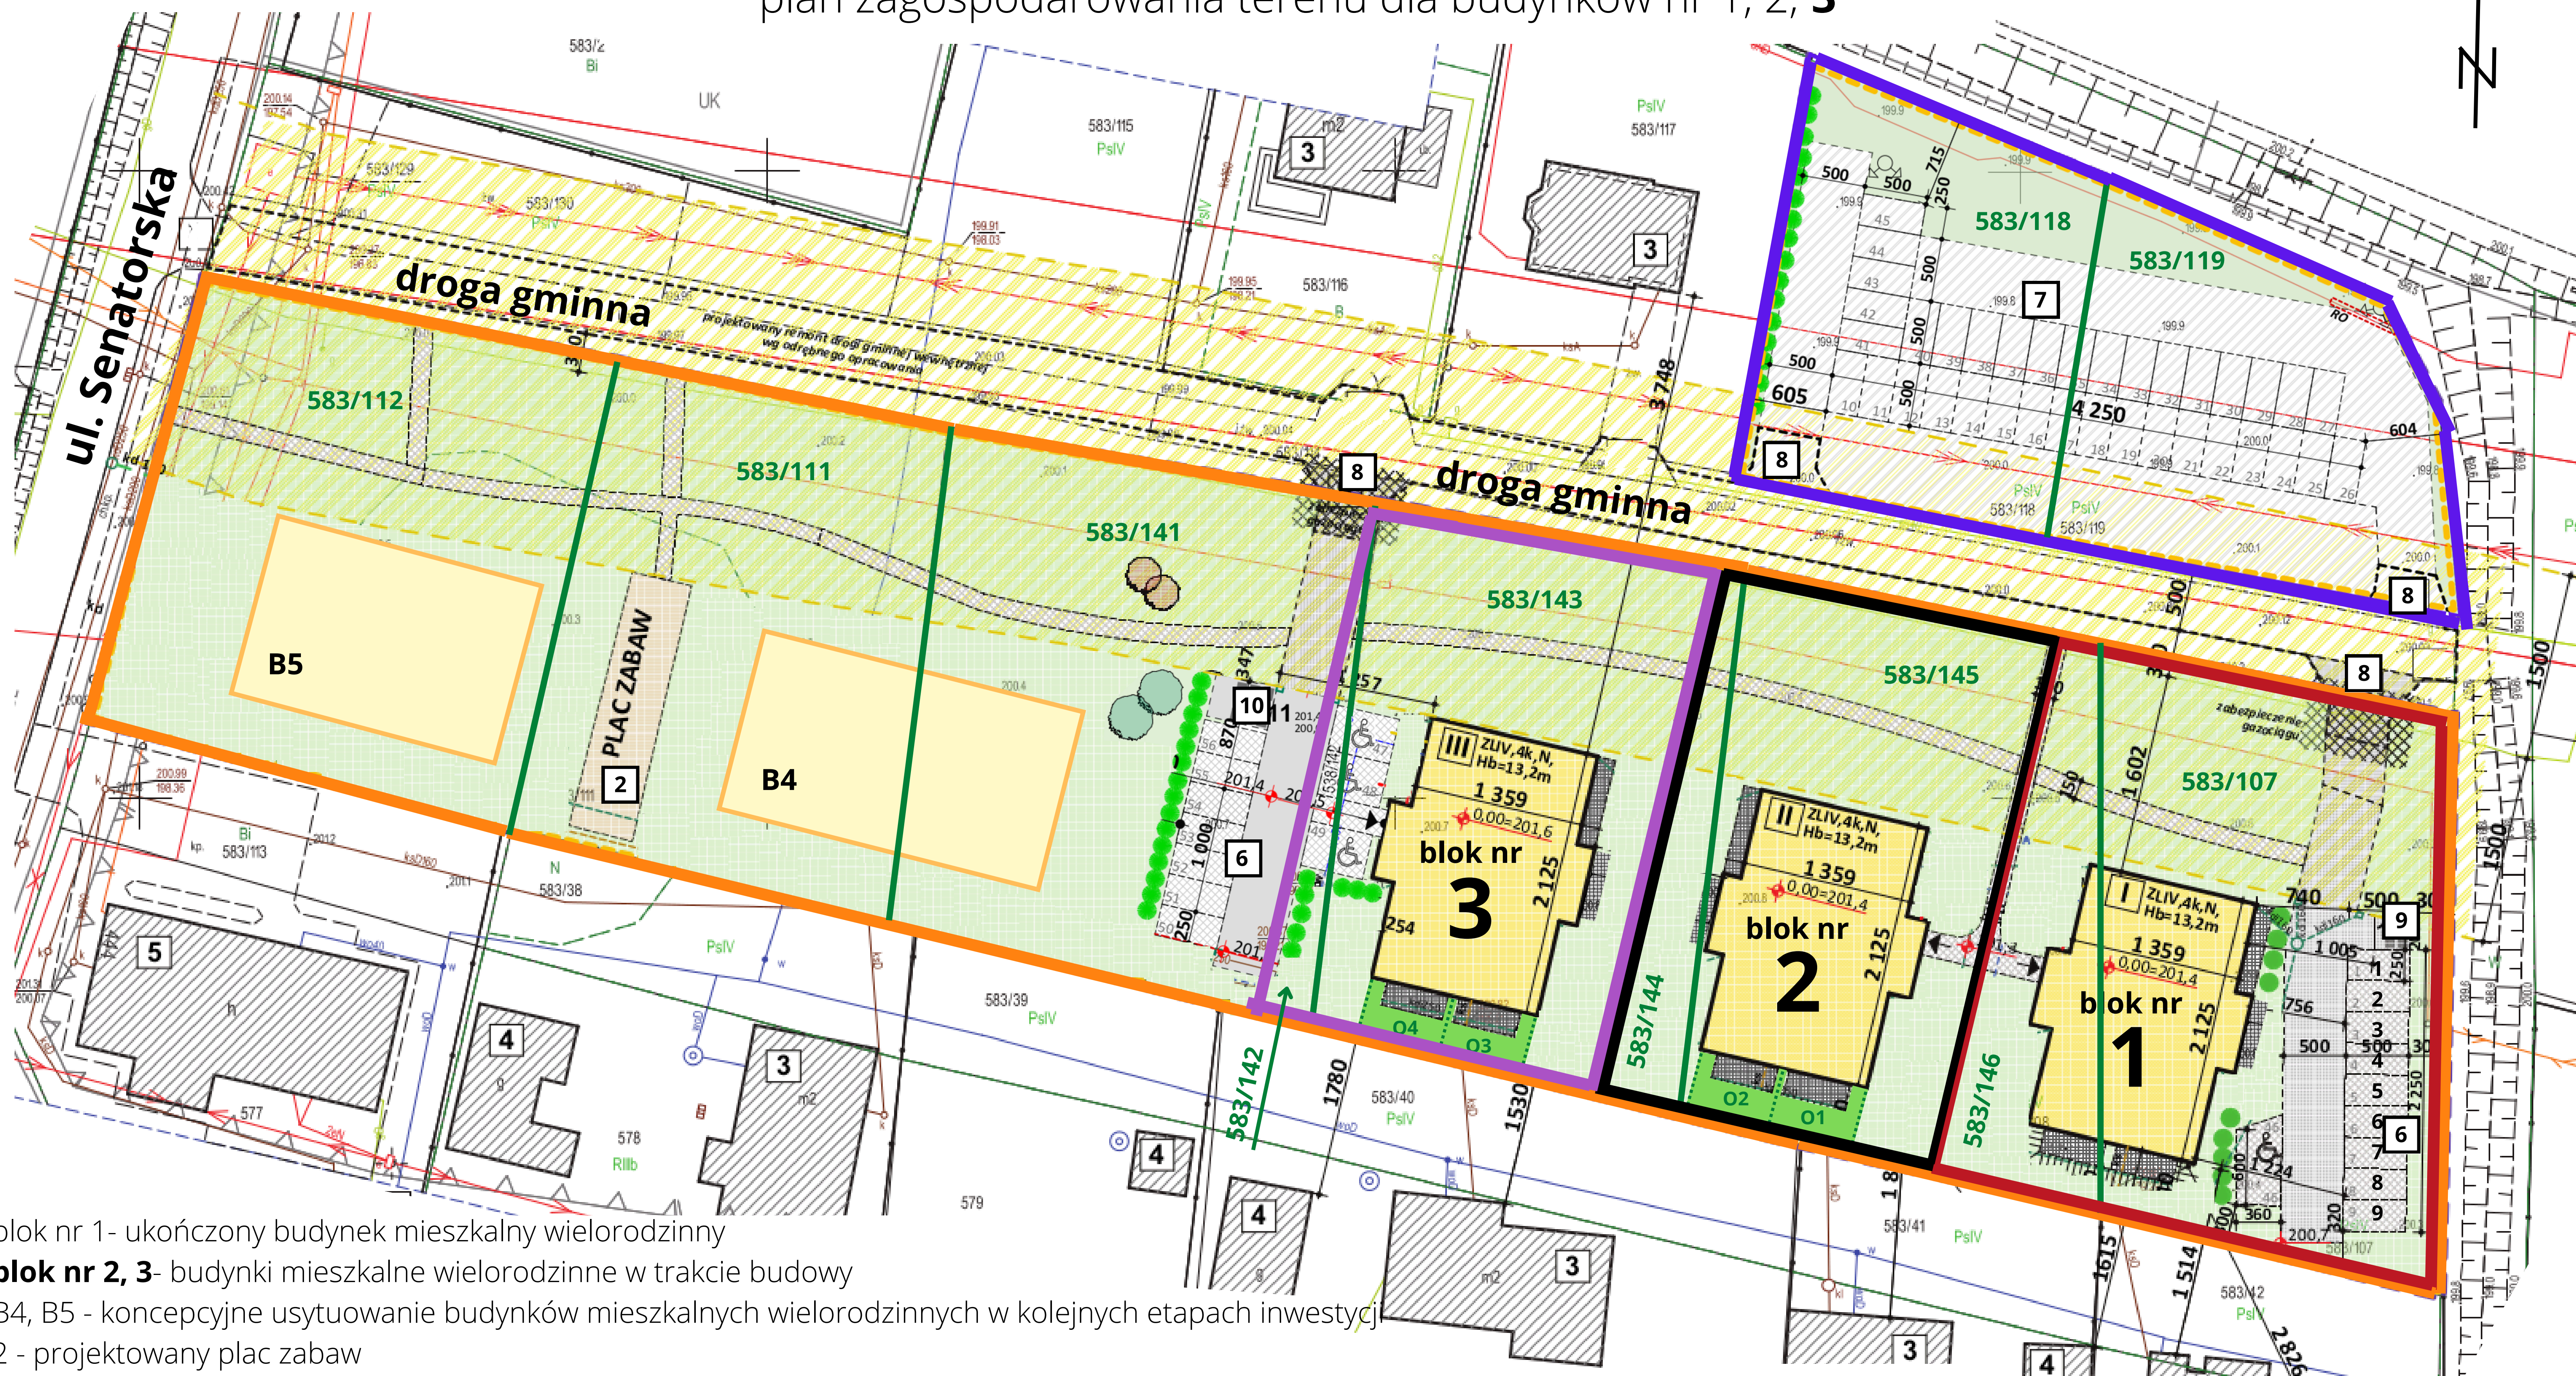

- blok nr 1- ukończony budynek mieszkalny wielorodzinny
- blok nr 2, 3-** budynki mieszkalne wielorodzinne w trakcie budowy
- B4, B5 - koncepcyjne usytuowanie budynków mieszkalnych wielorodzinnych w kolejnych etapach inwestycji
- 2 - projektowany plac zabaw
- 3, 4 - istniejące budynki mieszkalne jednorodzinne i garażowo-gospodarcze na działkach sąsiednich
- 5 - istniejący budynek usługowy na działce sąsiedniej
- 6 - projektowany parking z miejscami postojowymi (prawo wyłącznego korzystania z miejsca parkingowego oznaczonego numerem 1-9; 50-56)
- 7 - projektowany parking z miejscami postojowymi (10-45)
- planowane wydzielenie ogródków do mieszkań na parterze
- istniejąca sieć elektroenergetyczna napowietrzna wraz ze strefą ochronną SN 15kW

- 8 - projektowane zjazdy z drogi gminnej
- 10 - projektowane miejsca na odpady stałe dla bloku nr 3 i 4
- teren inwestycji
- teren wydzielony dla przyszłej wspólnoty mieszkaniowej bloku nr 1
- teren wydzielony dla przyszłej wspólnoty mieszkaniowej bloku nr 2
- teren wydzielony dla przyszłej wspólnoty mieszkaniowej **bloku nr 3**
- działki wydzielone pod projektowany parking z miejscami postojowymi
- istniejąca sieć gazowa wraz ze strefą ochronną gD250