



Mieszkania Stanisławice budynek nr 4 parter

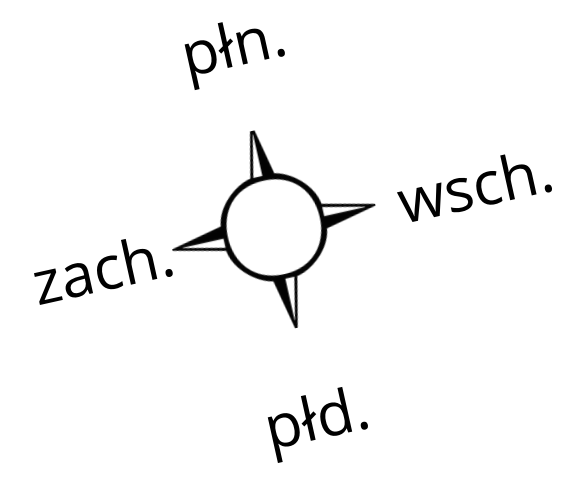

WEJŚCIE

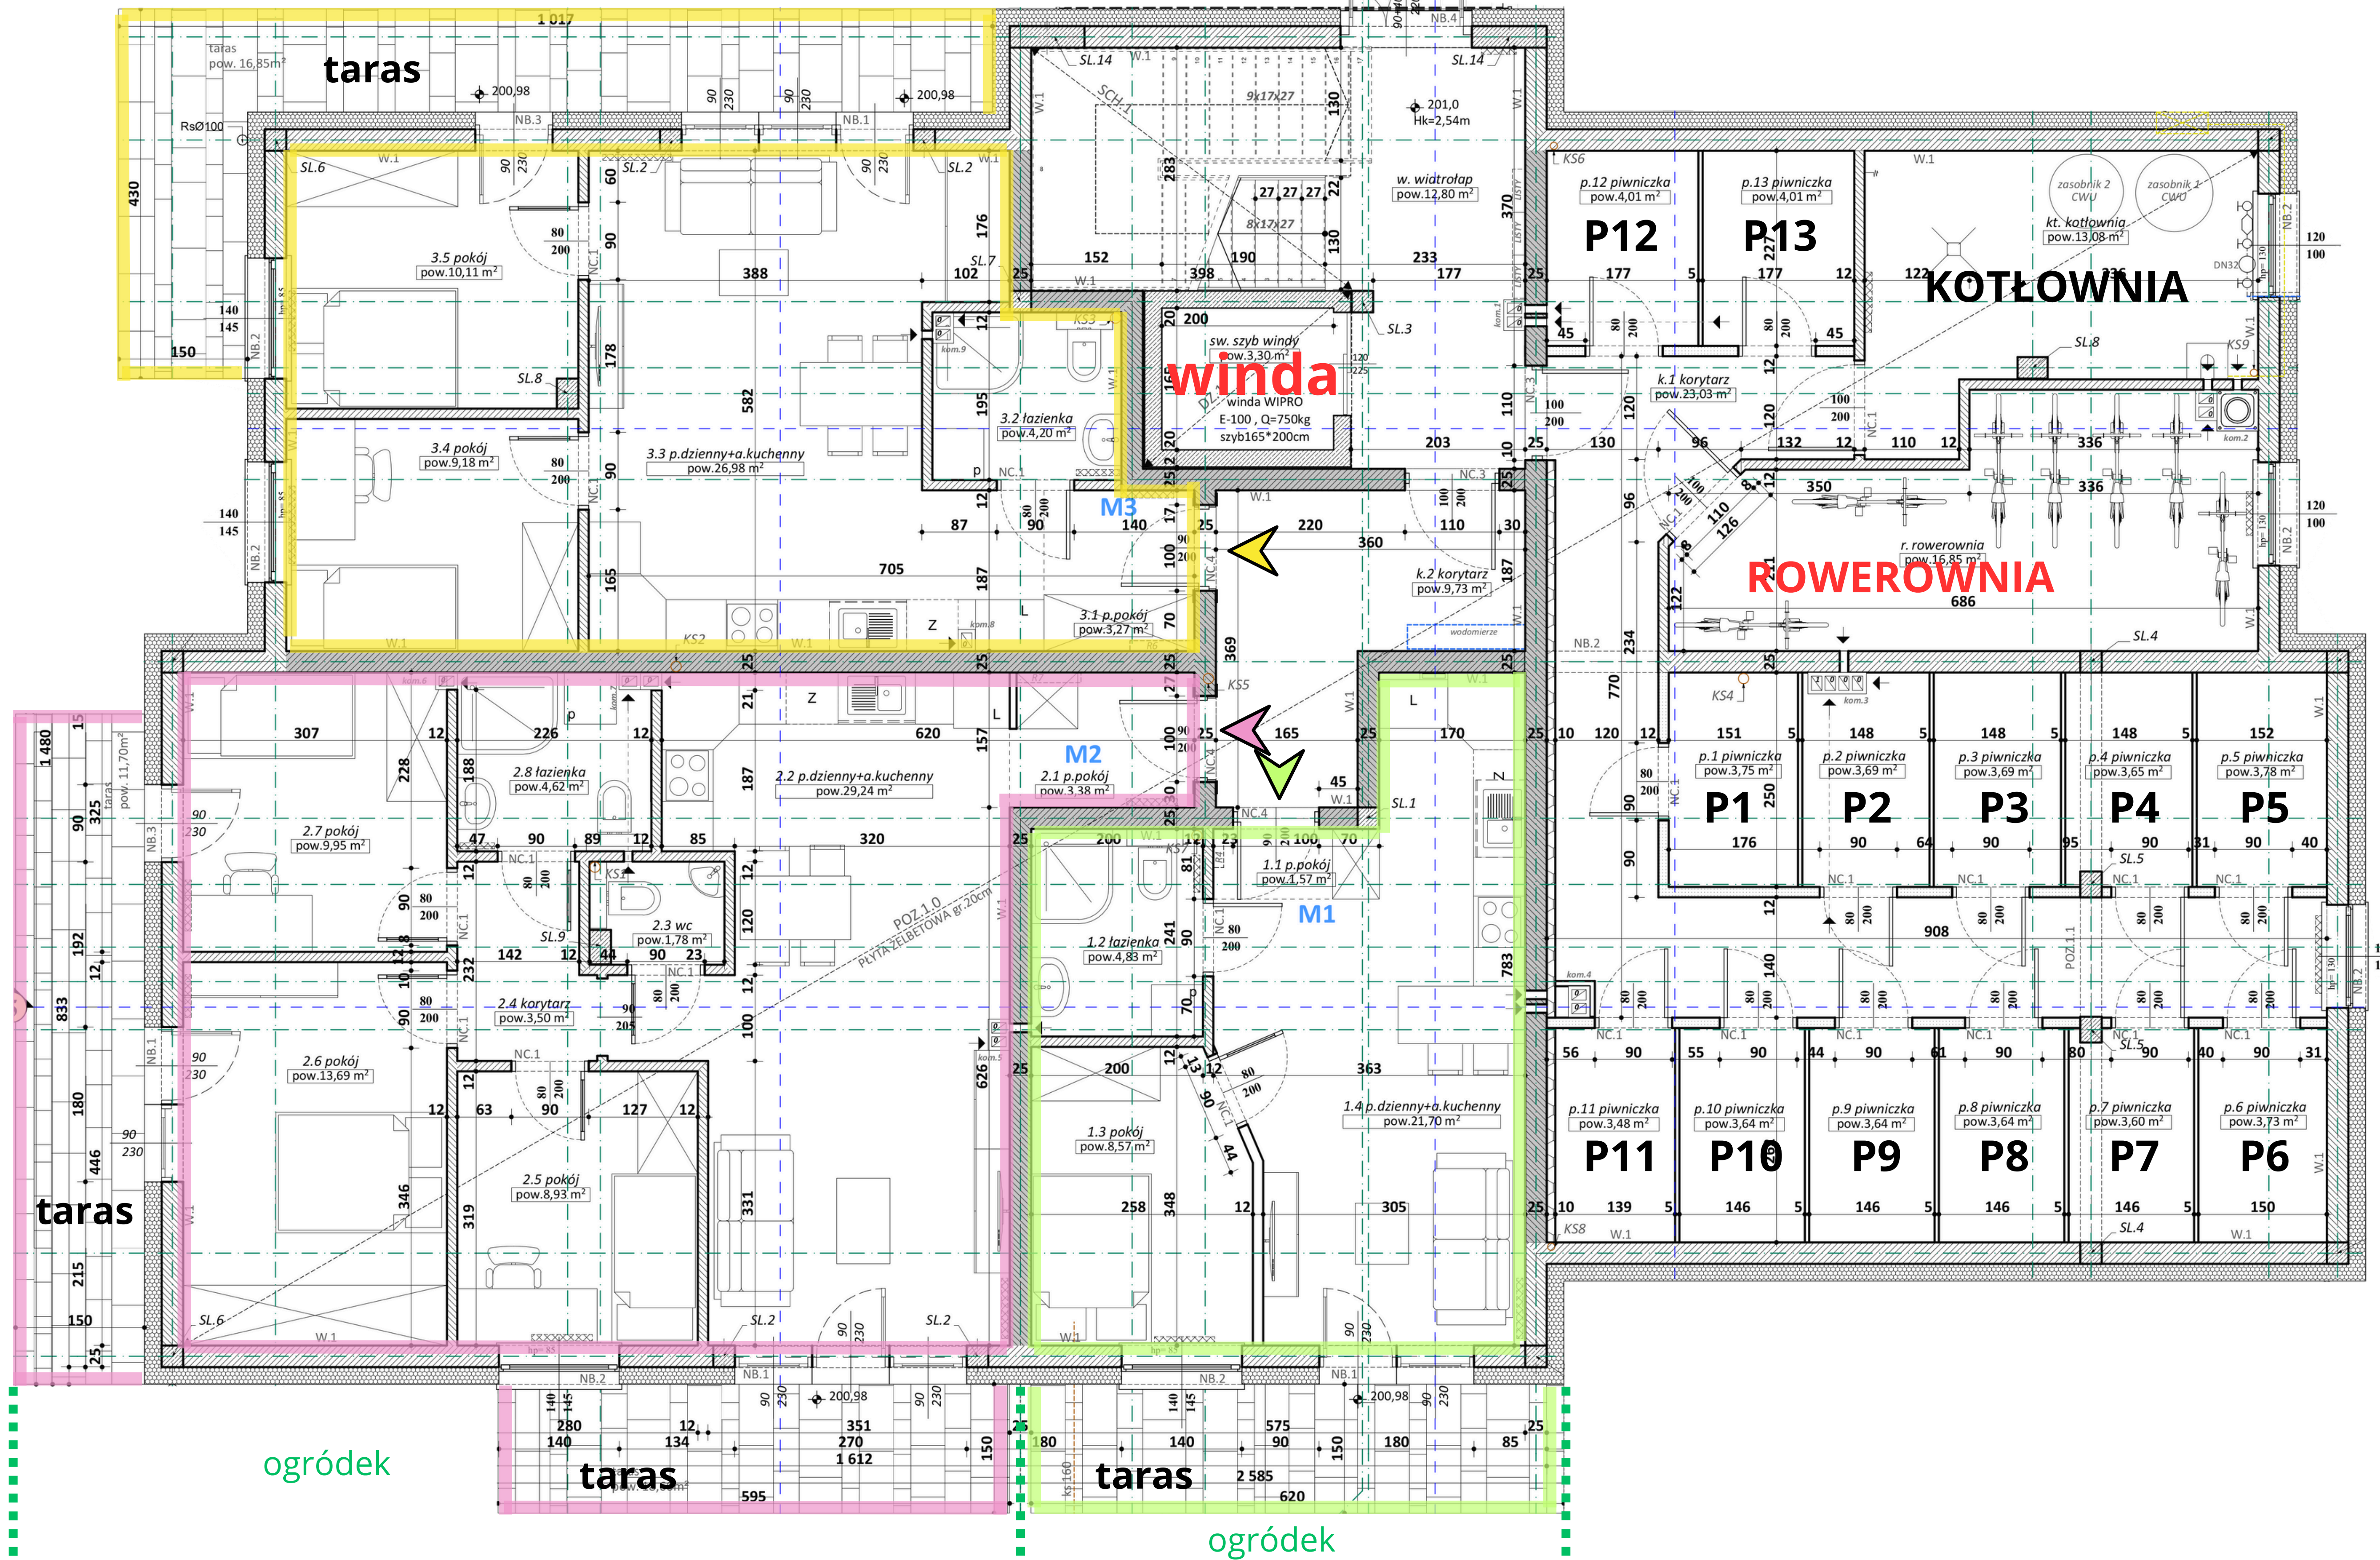

ZESTAWIENIE POWIERZCHNI UŻYTKOWEJ _ M1	
nazwa pomieszczenia	pow.w(m2)
1.1 p.pokój	1,57
1.2 łazienka	4,83
1.3 pokój	8,57
1.4 p.dzienny+a.kuchenny	21,70
	36,67 m²

ZESTAWIENIE POWIERZCHNI UŻYTKOWEJ _ M2	
nazwa pomieszczenia	pow.w(m2)
2.1 p.pokój	3,38
2.2 p.dzienny+a.kuchenny	29,24
2.3 wc	1,78
2.4 korytarz	3,50
2.5 pokój	8,93
2.6 pokój	13,69
2.7 pokój	9,95
2.8 łazienka	4,62
	75,09 m²

ZESTAWIENIE POWIERZCHNI UŻYTKOWEJ _ M3	
nazwa pomieszczenia	pow.w(m2)
3.1 p.pokój	3,27
3.2 łazienka	4,20
3.3 p.dzienny+a.kuchenny	26,98
3.4 pokój	9,18
3.5 pokój	10,11
	53,74 m²

ZESTAWIENIE POWIERZCHNI UŻYTKOWEJ PIWNICZEK	
nazwa pomieszczenia	pow.w(m2)
p.1 piwniczka	3,75
p.2 piwniczka	3,69
p.3 piwniczka	3,69
p.4 piwniczka	3,65
p.5 piwniczka	3,78
p.6 piwniczka	3,73
p.7 piwniczka	3,60
p.8 piwniczka	3,64
p.9 piwniczka	3,64
p.10 piwniczka	3,64
p.11 piwniczka	3,48
p.12 piwniczka	4,01
p.13 piwniczka	4,01
	48,31 m²