


# Mieszkania Stanisławice

plan zagospodarowania terenu dla budynków nr 4 i 5

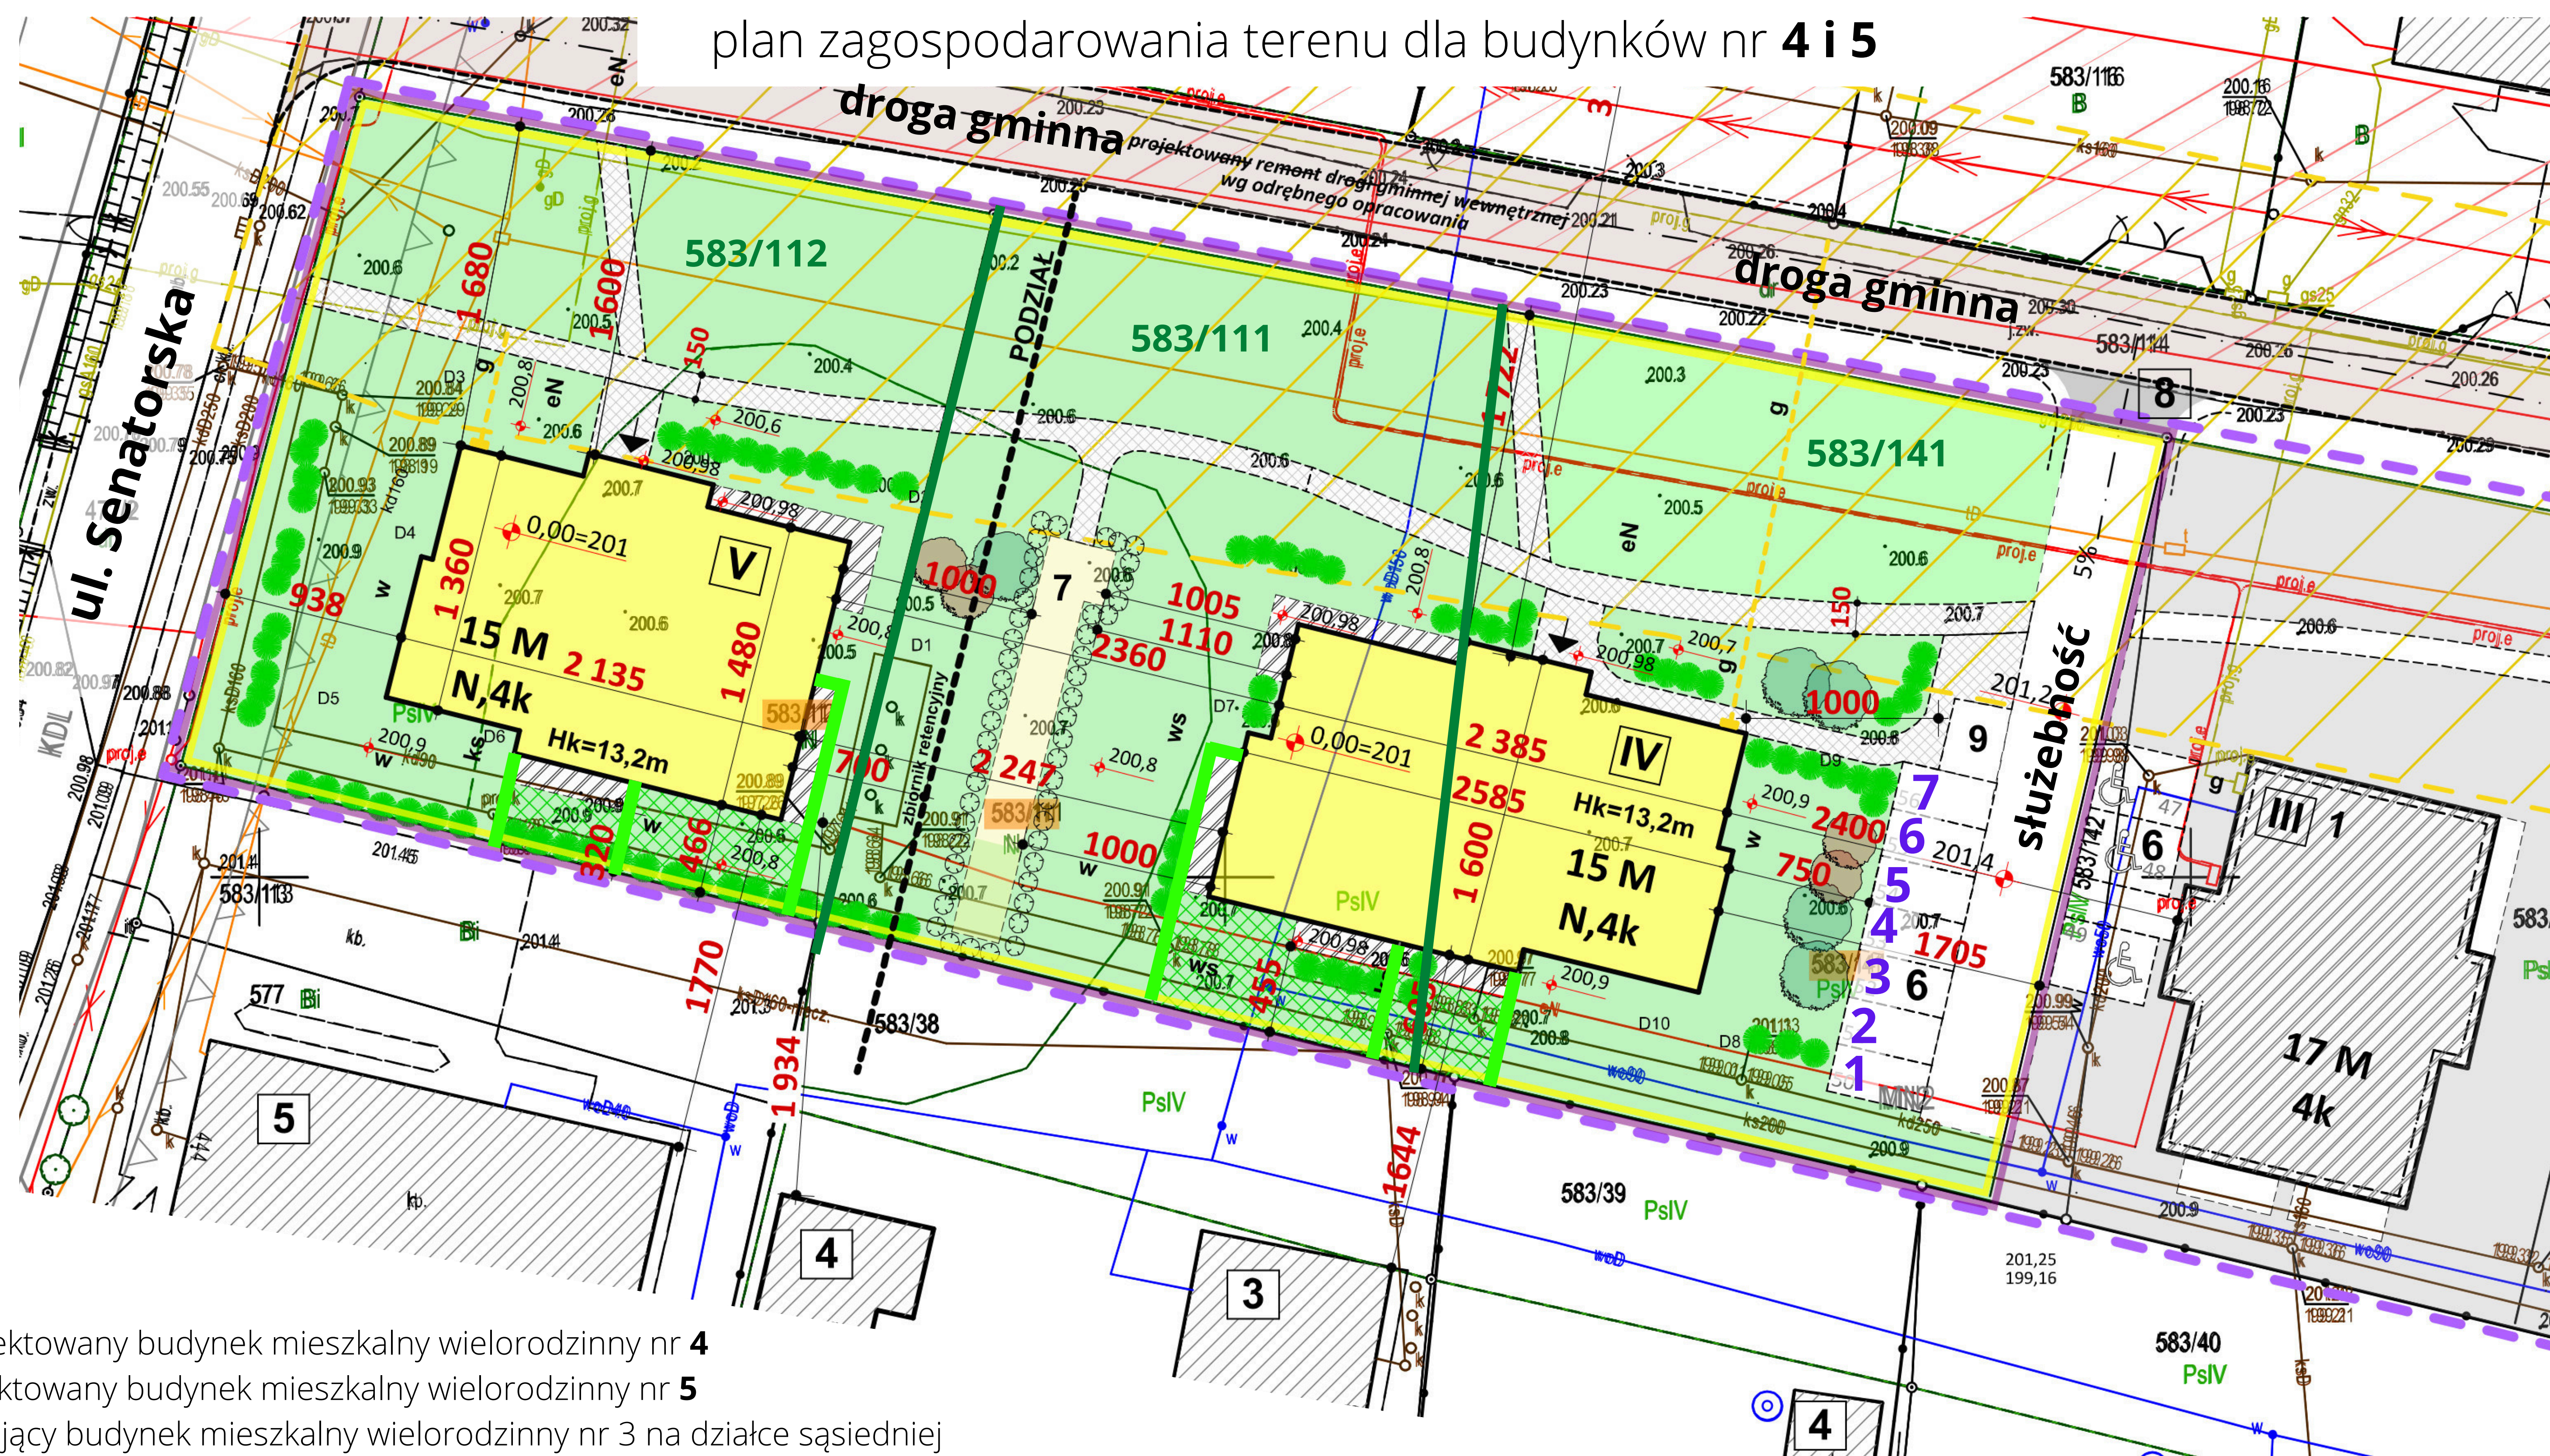

IV — projektowany budynek mieszkalny wielorodzinny nr 4

V — projektowany budynek mieszkalny wielorodzinny nr 5

III — istniejący budynek mieszkalny wielorodzinny nr 3 na działce sąsiedniej

3, 4 - istniejące budynki mieszkalne jednorodzinne i garażowo-gospodarcze na działkach sąsiednich

5 - istniejący budynek usługowy na działce sąsiedniej

6 - projektowany parking z miejscami postojowymi (prawo wyłącznego korzystania z miejsca parkingowego oznaczonego numerem 1-7)

7 - projektowany plac zabaw i miejsce rekreacji

8 - projektowany zjazd z drogi gminnej

9 - projektowane miejsce na odpady stałe dla bloku nr 3, 4, 5

— istniejąca sieć gazowa wraz ze strefą ochronną gD250

— istniejąca sieć elektroenergetyczna napowietrzna wraz ze strefą ochronną SN 15kW

— teren inwestycji

— planowany podział terenu dla przyszłych wspólnot mieszkaniowych bloku nr 4 oraz bloku nr 5

— planowane wydzielenie ogródków do mieszkań na parterze (prawo wyłącznego korzystania)

↓ wejście główne do budynku