


Mieszkania Stanisławice

budynek nr 4

M7 piętro 1

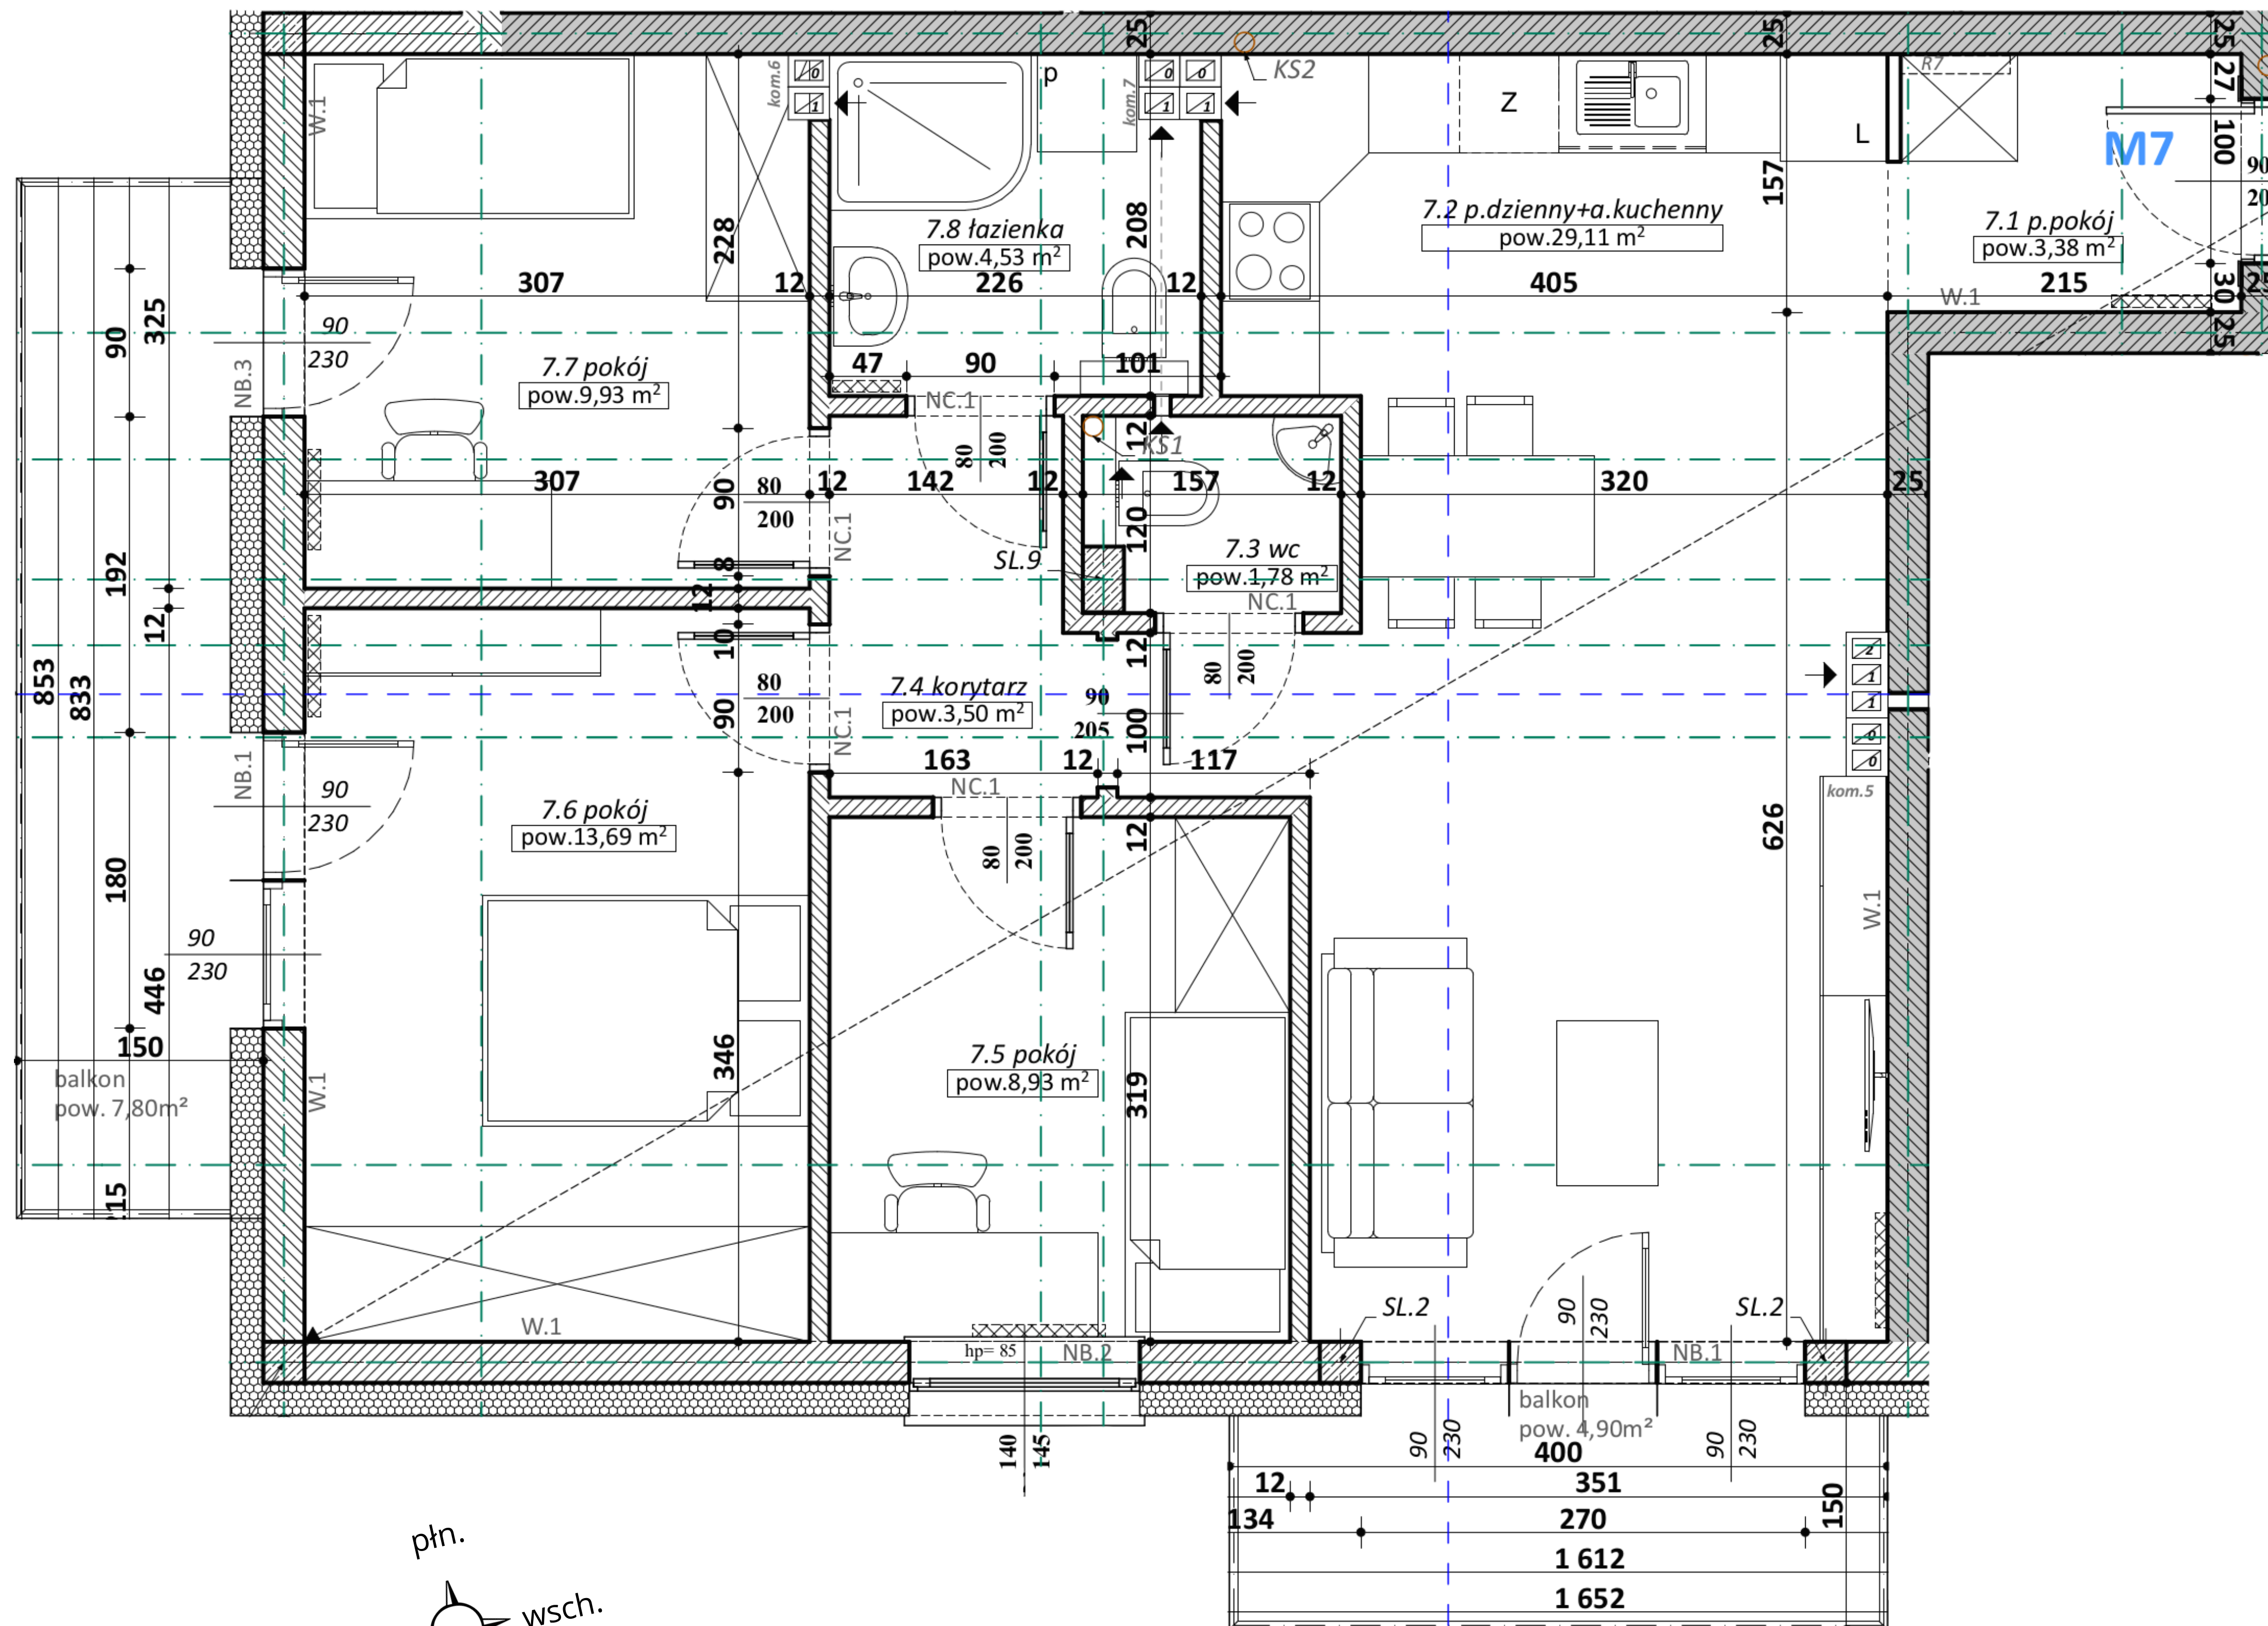

ZESTAWIENIE POWIERZCHNI UŻYTKOWEJ _ M7	
nazwa pomieszczenia	pow.w(m2)
7.1 p.pokój	3,38
7.2 p.dzienny+a.kuchenny	29,11
7.3 wc	1,78
7.4 korytarz	3,50
7.5 pokój	8,93
7.6 pokój	13,69
7.7 pokój	9,93
7.8 łazienka	4,53
	74,85 m²

balkon
balkon

7,80
4,90

