


Apartamenty Podedworze

Bochnia, ul. Podedworze, budynek nr "0"

piętro 1

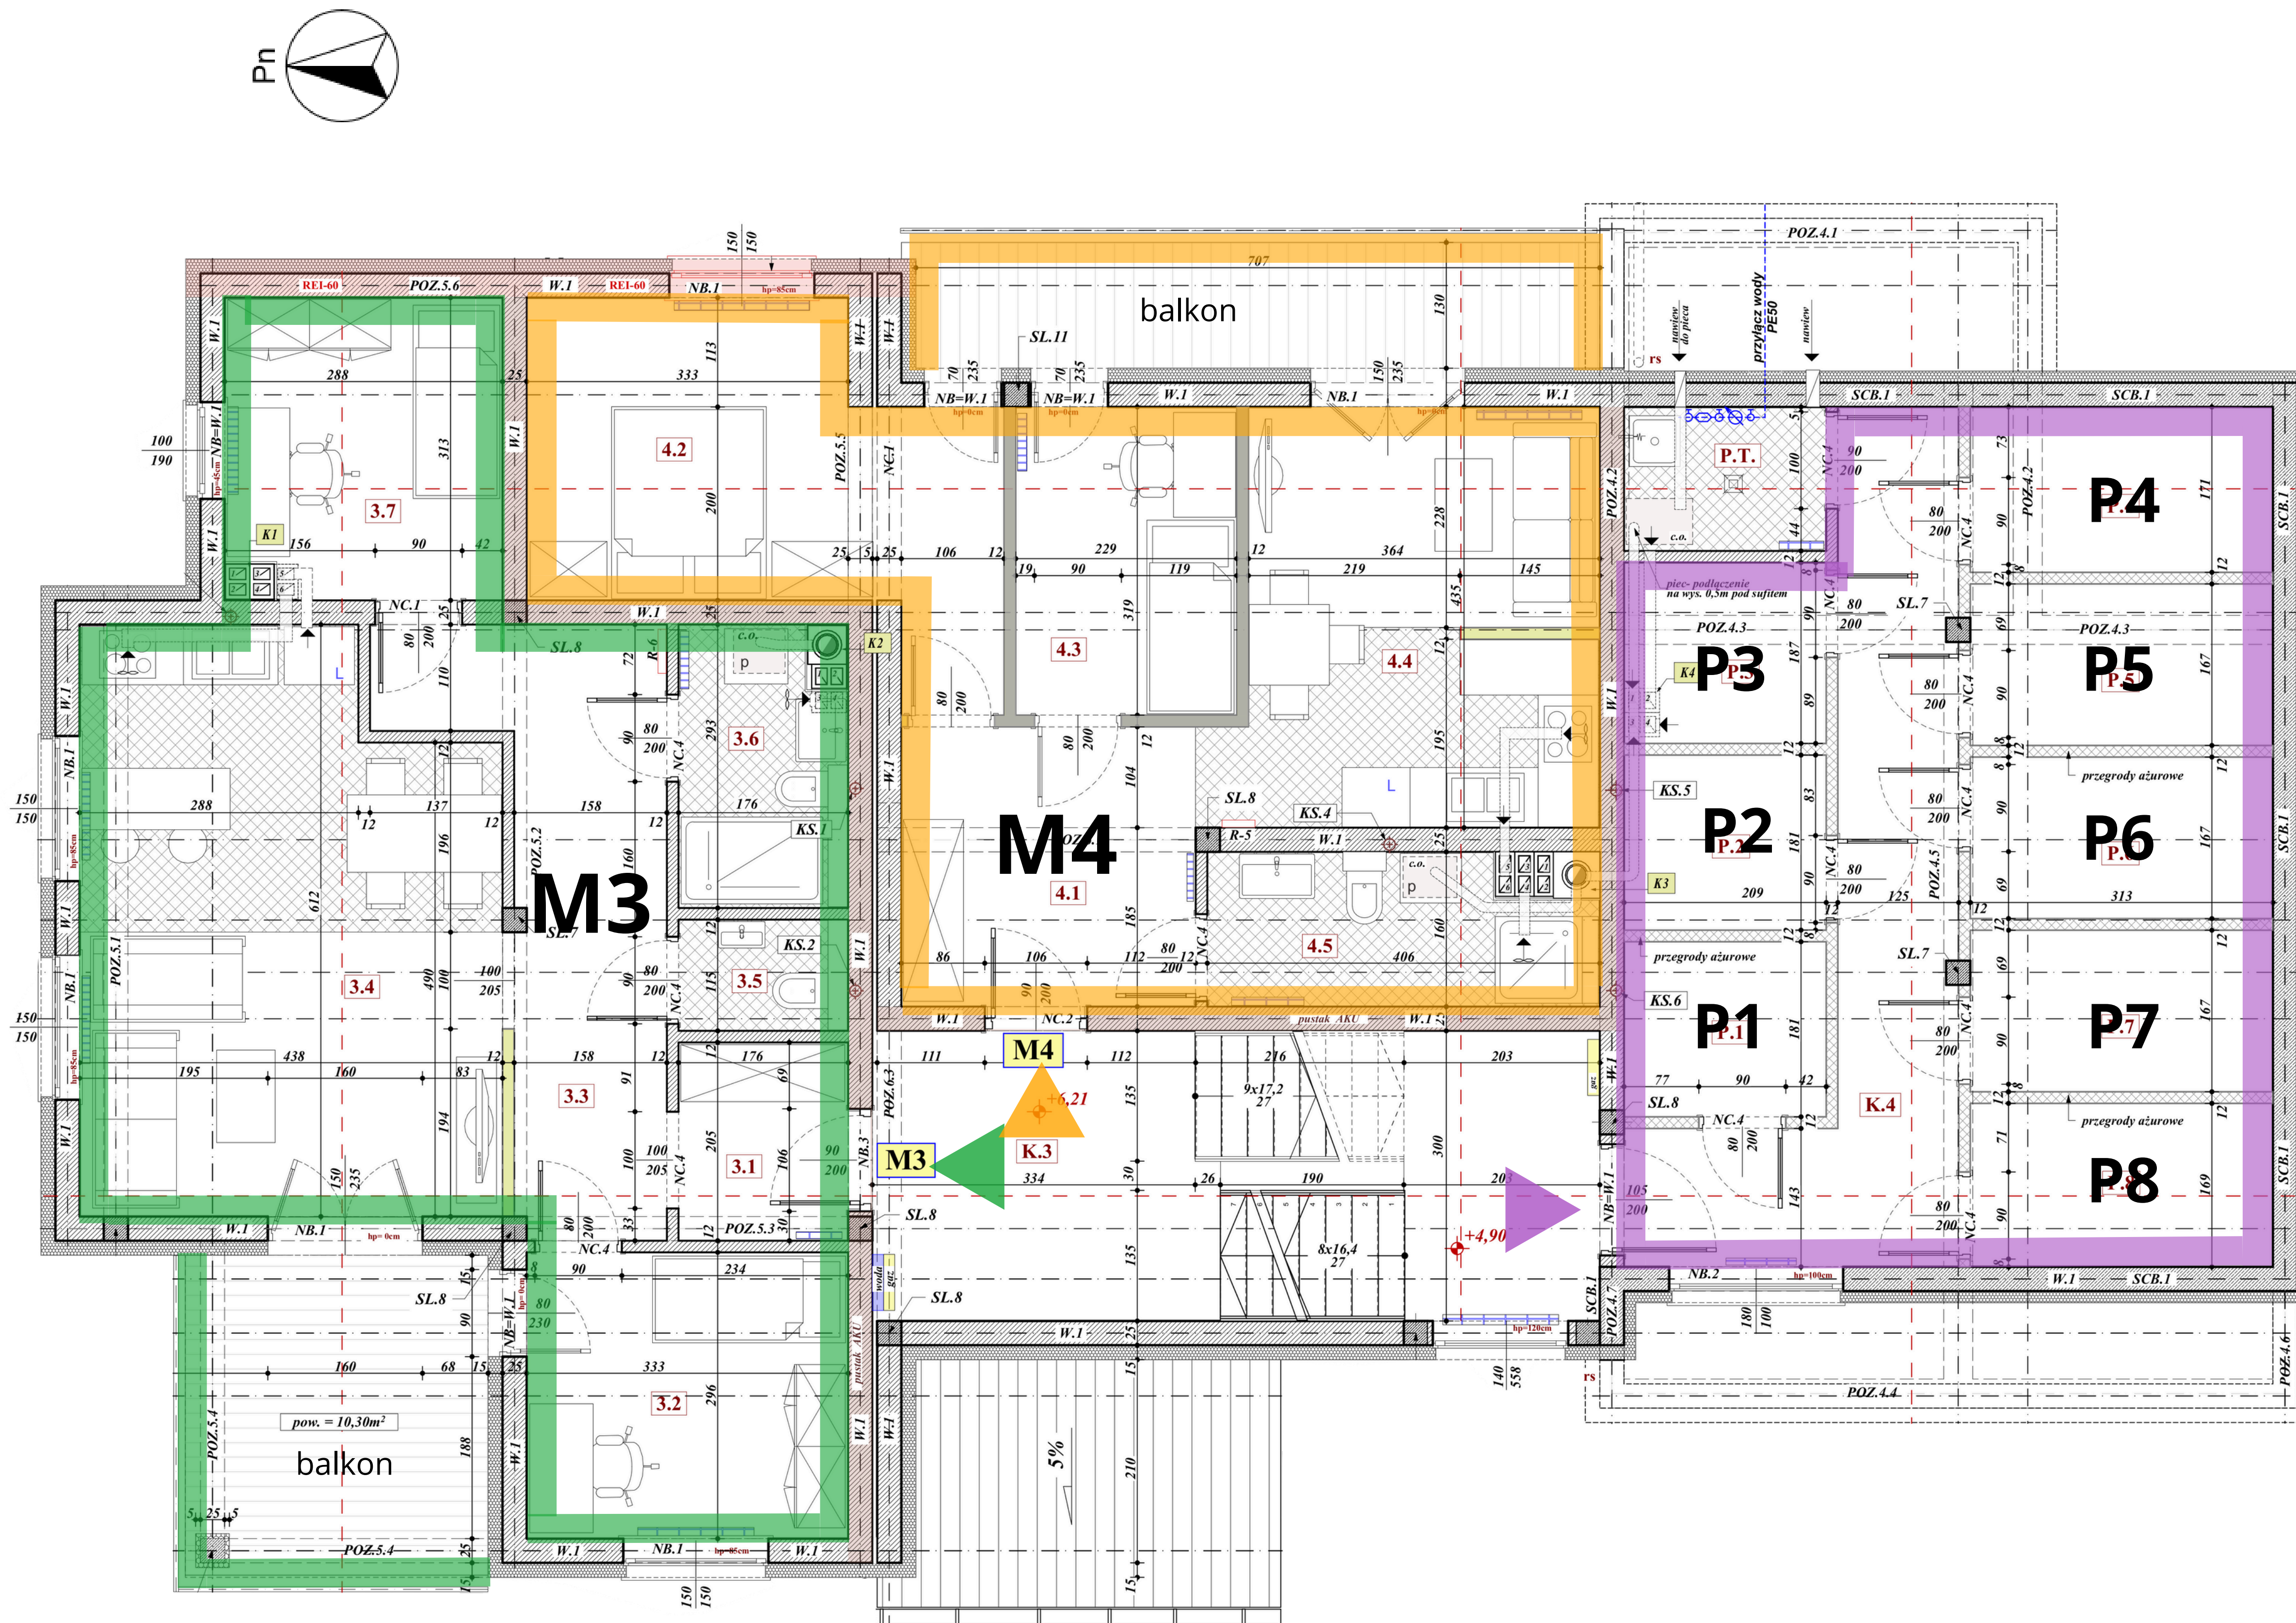

I PIĘTRO - PIWNICZKI -

Nr. pom.	Nazwa pomieszczenia	Powierzchnia	Kubatura
P.1	PIWNICZKA nr1	3,79	9,85
P.2	PIWNICZKA nr2	3,79	9,85
P.3	PIWNICZKA nr3	3,91	10,17
P.4	PIWNICZKA nr4	5,35	13,92
P.5	PIWNICZKA nr5	5,23	13,59
P.6	PIWNICZKA nr6	5,23	13,59
P.7	PIWNICZKA nr7	5,23	13,60
P.8	PIWNICZKA nr8	5,32	13,84
P.T.	POM. TECHNICZNE	3,12	8,10
		40,97 m²	106,51 m³

ZESTAWIENIE POWIERZCHNI -mieszkanie -M3-

Nr. pom.	Nazwa pomieszczenia	Powierzchnia	Kubatura
3.1	PRZEDPOKÓJ	3,61	9,38
3.2	SYPIALNIA	9,83	25,55
3.3	KORYTARZ	11,64	30,27
3.4	POKÓJ DZIENNY + aneks kuchenny	24,98	64,94
3.5	WC	2,02	5,25
3.6	ŁAZIENKA	4,87	12,66
3.7	SYPIALNIA	8,81	22,91
		65,76 m²	170,96 m³

ZESTAWIENIE POWIERZCHNI -mieszkanie -M4-

Nr. pom.	Nazwa pomieszczenia	Powierzchnia	Kubatura
4.1	PRZEDPOKÓJ	8,81	22,90
4.2	SYPIALNIA	14,90	38,73
4.3	SYPIALNIA	7,29	18,95
4.4	POKÓJ DZIENNY + aneks kuchenny	16,38	42,59
4.5	ŁAZIENKA	5,94	15,45
		53,32 m²	138,62 m³

