
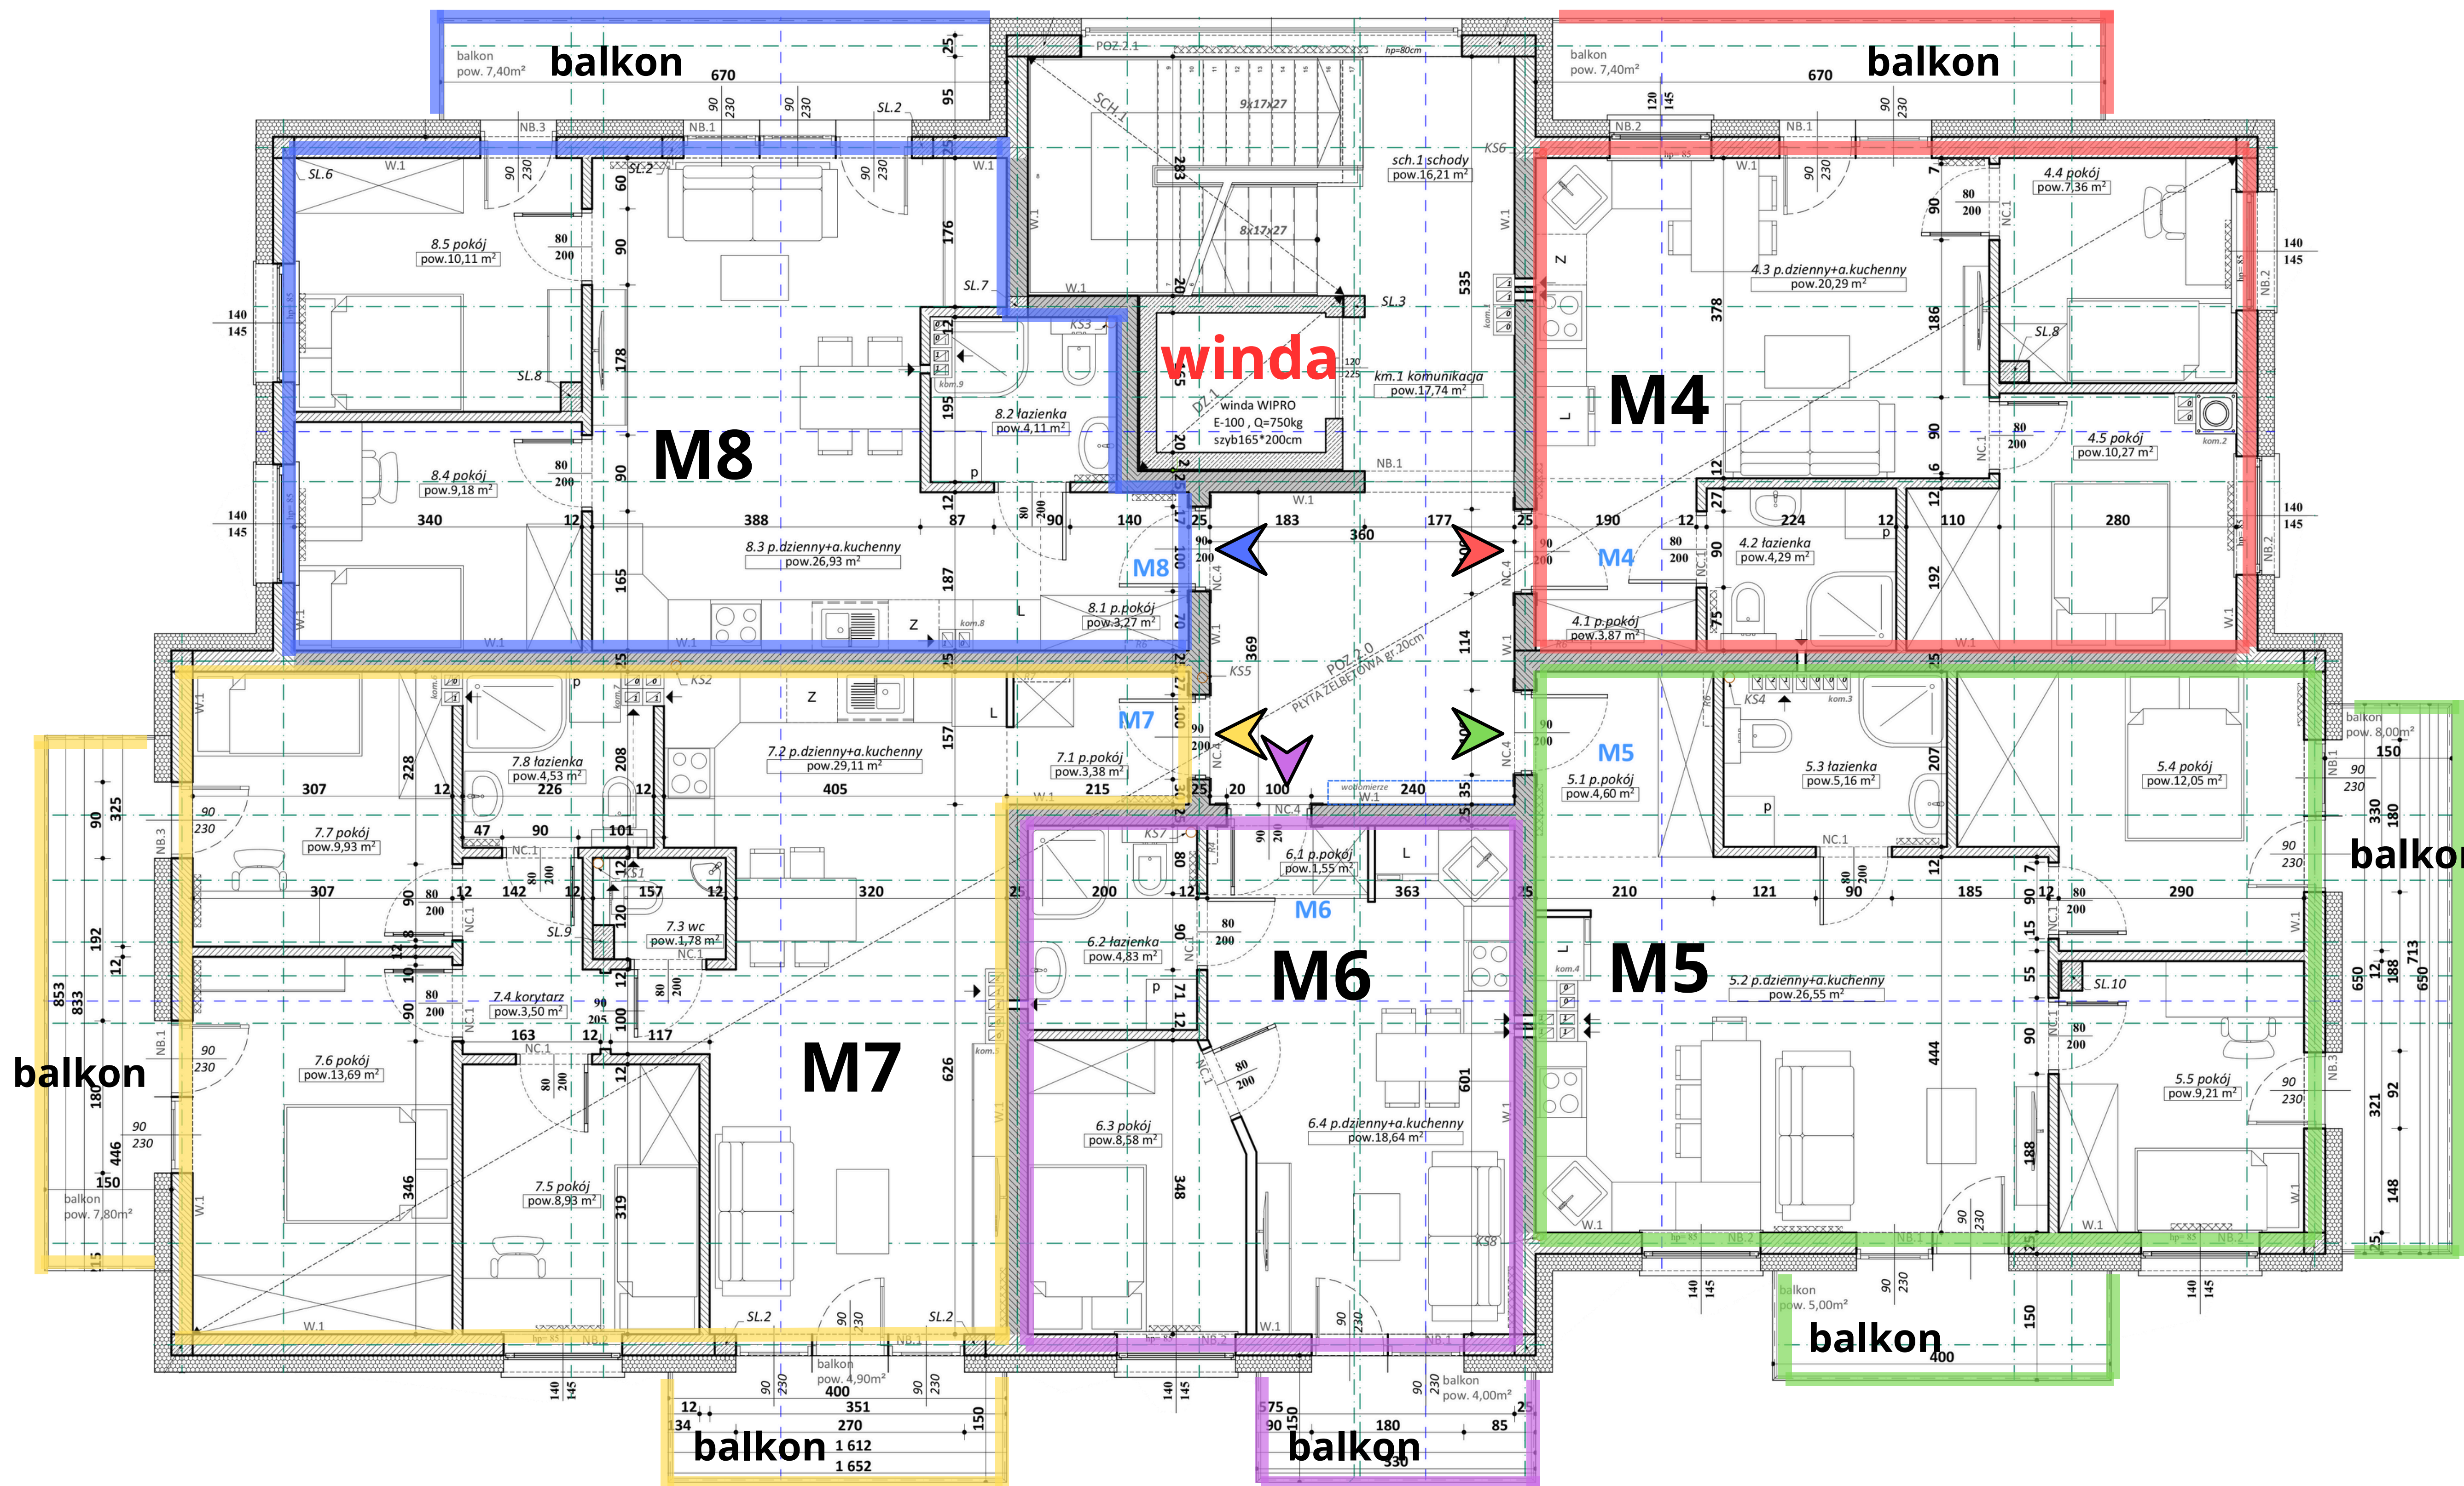


Mieszkania Stanisławice budynek nr 4 piętro 1

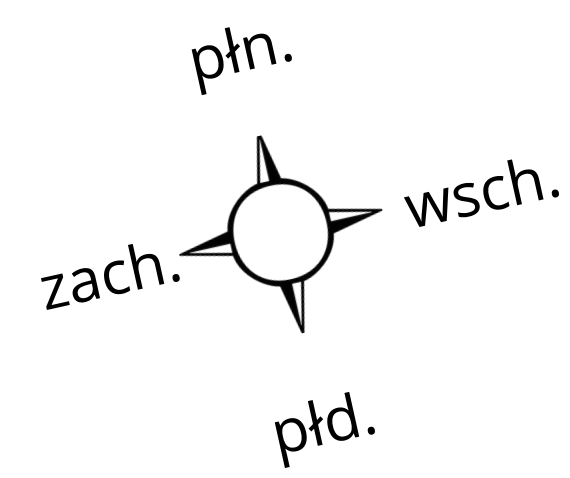

ZESTAWIENIE POWIERZCHNI UŻYTKOWEJ_M4	
nazwa pomieszczenia	pow.w(m2)
4.1 p.pokój	3,87
4.2 łazienka	4,29
4.3 p.dzienny+a.kuchenny	20,29
4.4 pokój	7,36
4.5 pokój	10,27
	46,08 m²

ZESTAWIENIE POWIERZCHNI UŻYTKOWEJ_M5	
nazwa pomieszczenia	pow.w(m2)
5.1 p.pokój	4,60
5.2 p.dzienny+a.kuchenny	26,55
5.3 łazienka	5,16
5.4 pokój	12,05
5.5 pokój	9,21
	57,57 m²

ZESTAWIENIE POWIERZCHNI UŻYTKOWEJ_M6	
nazwa pomieszczenia	pow.w(m2)
6.1 p.pokój	1,55
6.2 łazienka	4,83
6.3 pokój	8,58
6.4 p.dzienny+a.kuchenny	18,64
	33,60 m²

ZESTAWIENIE POWIERZCHNI UŻYTKOWEJ_M7	
nazwa pomieszczenia	pow.w(m2)
7.1 p.pokój	3,38
7.2 p.dzienny+a.kuchenny	29,11
7.3 wc	1,78
7.4 korytarz	3,50
7.5 pokój	8,93
7.6 pokój	13,69
7.7 pokój	9,93
7.8 łazienka	4,53
	74,85 m²

ZESTAWIENIE POWIERZCHNI UŻYTKOWEJ_M8	
nazwa pomieszczenia	pow.w(m2)
8.1 p.pokój	3,27
8.2 łazienka	4,11
8.3 p.dzienny+a.kuchenny	26,93
8.4 pokój	9,18
8.5 pokój	10,11
	53,60 m²