


Bochnia, ul. Podedworze
budynek nr "0"
M1 parter

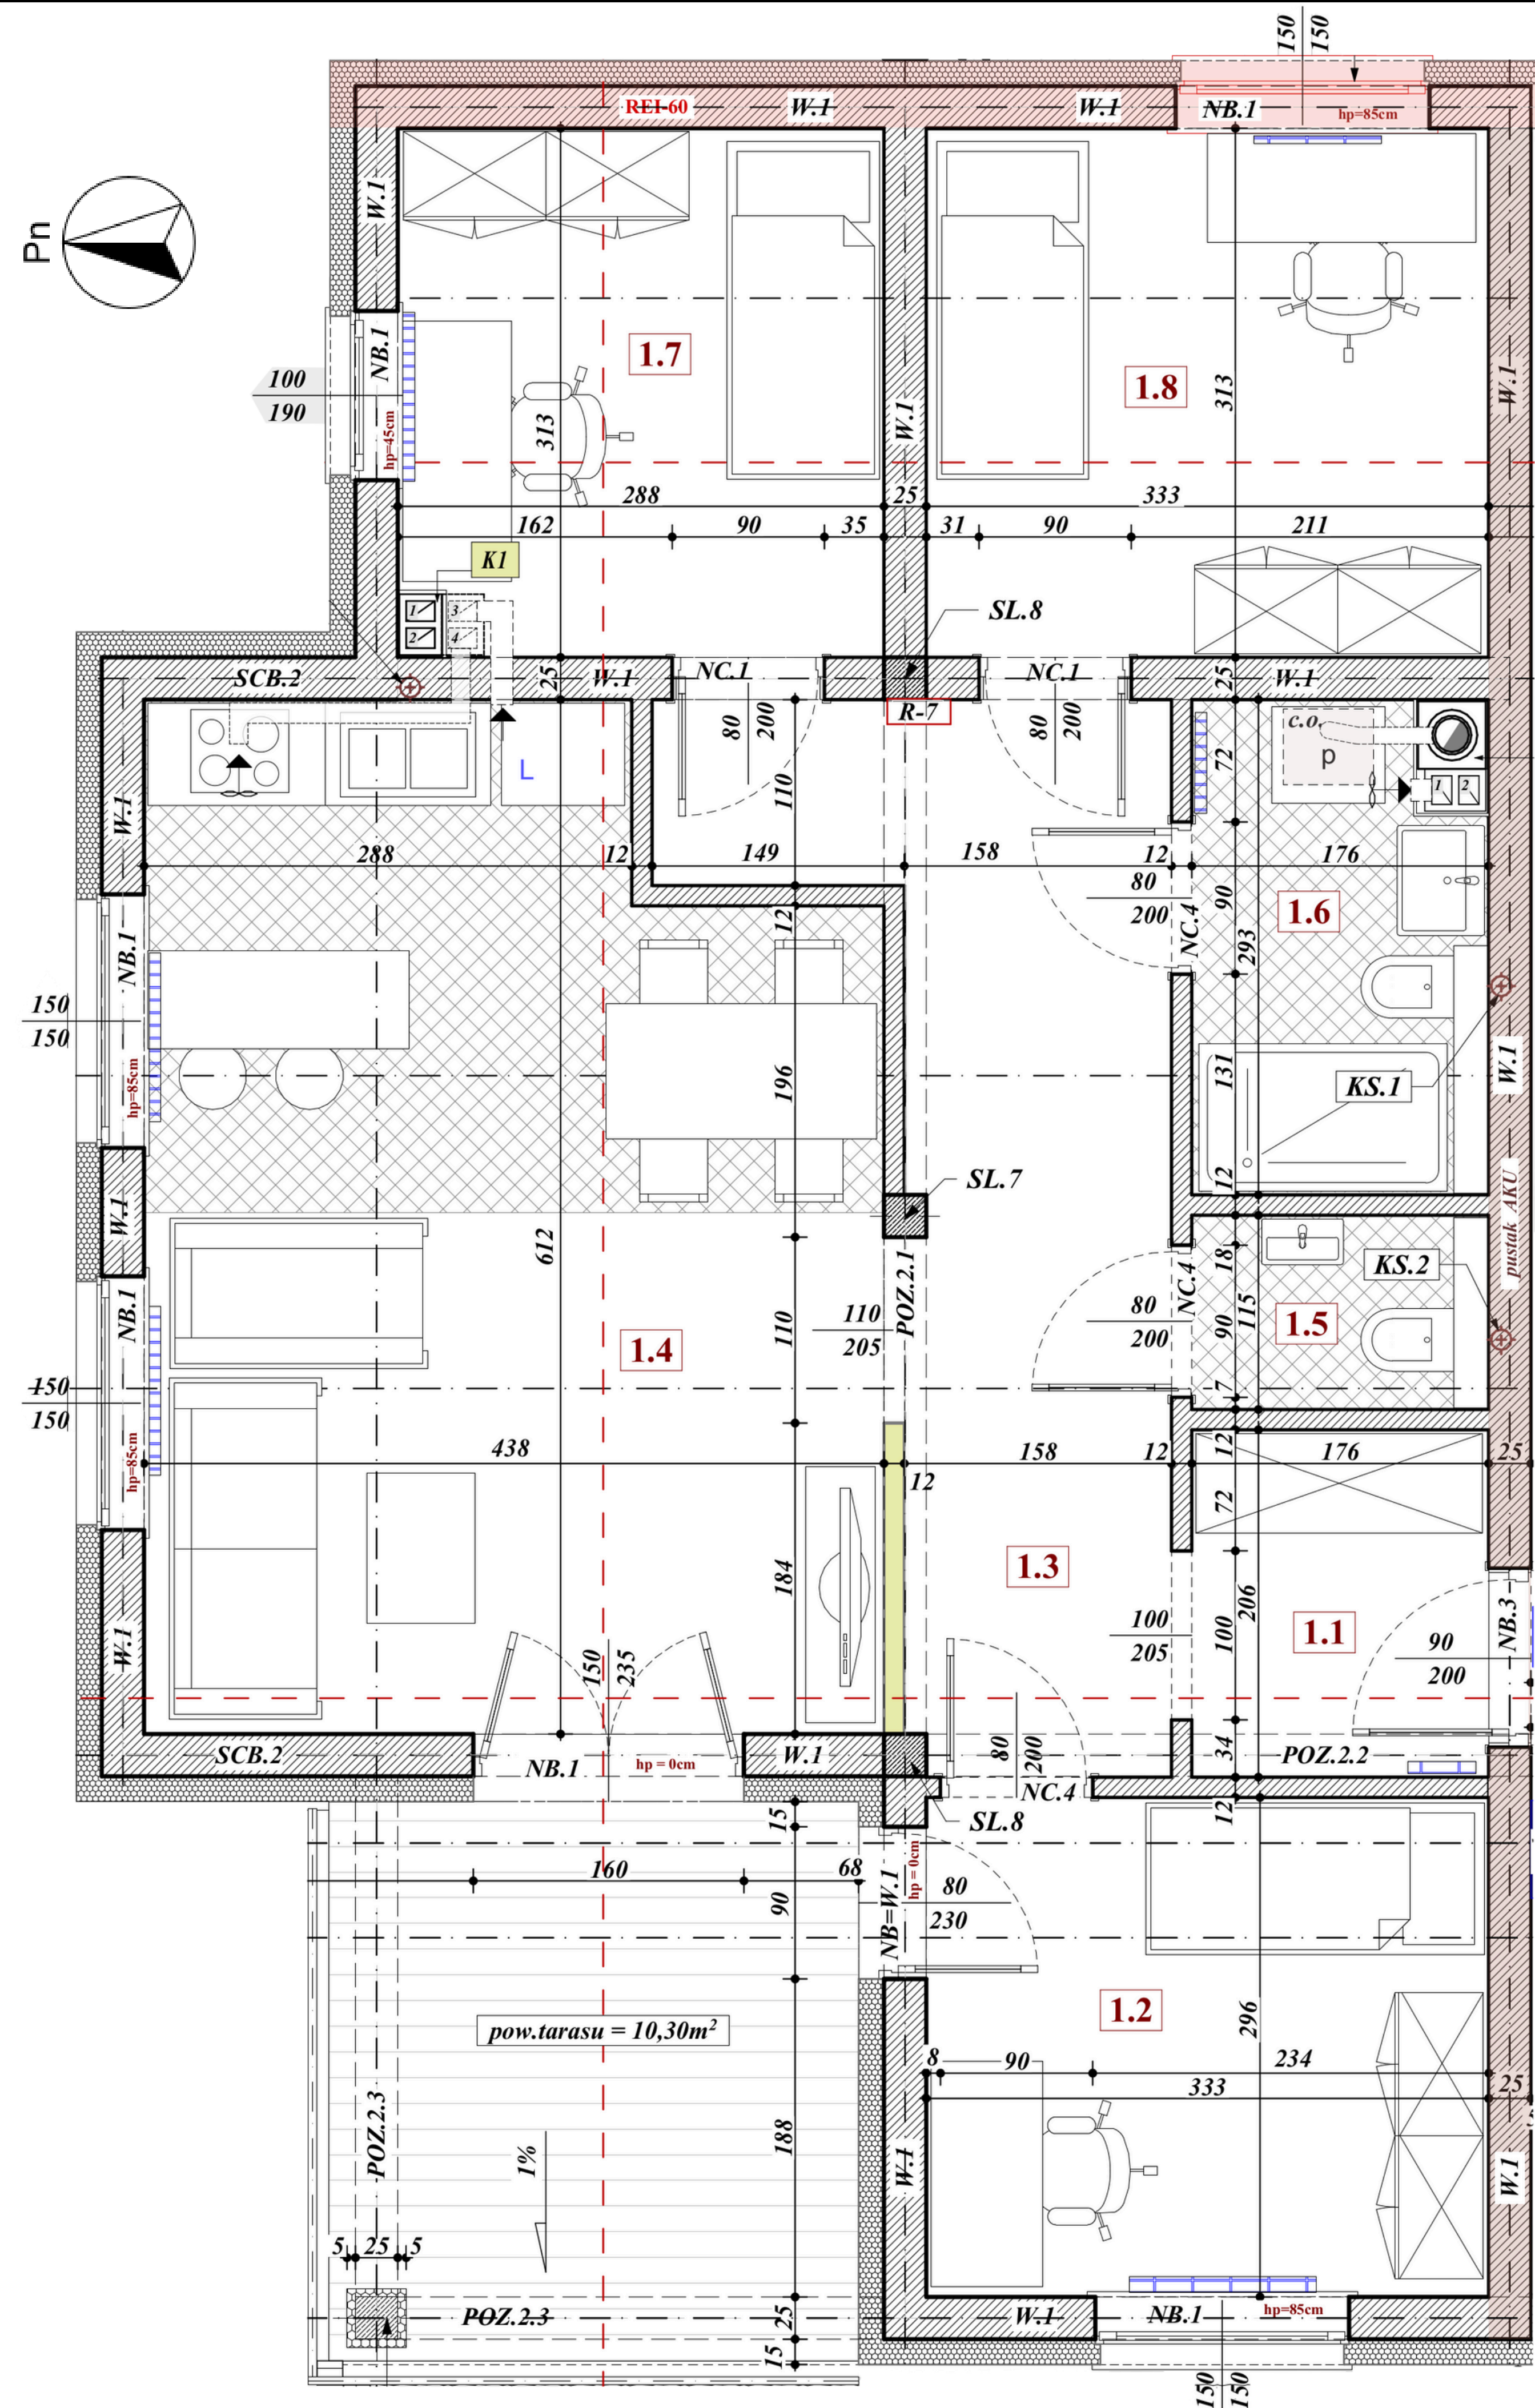

ZESTAWIENIE POWIERZCHNI
-mieszkanie-M1-

Nr. pom.	Nazwa pomieszczenia	Powierzchnia	Kubatura
1.1	PRZEDPOKÓJ	3,61	9,38
1.2	SYPIALNIA	9,83	25,55
1.3	KORYTARZ	11,64	30,26
1.4	POKÓJ DZIENNY + aneks kuchenny	24,96	64,89
1.5	WC	2,01	5,22
1.6	ŁAZIENKA	4,84	12,57
1.7	SYPIALNIA	8,81	22,91
1.8	SYPIALNIA	10,41	27,07
		76,11 m²	197,85 m³
	taras	10,30 m ²	

